


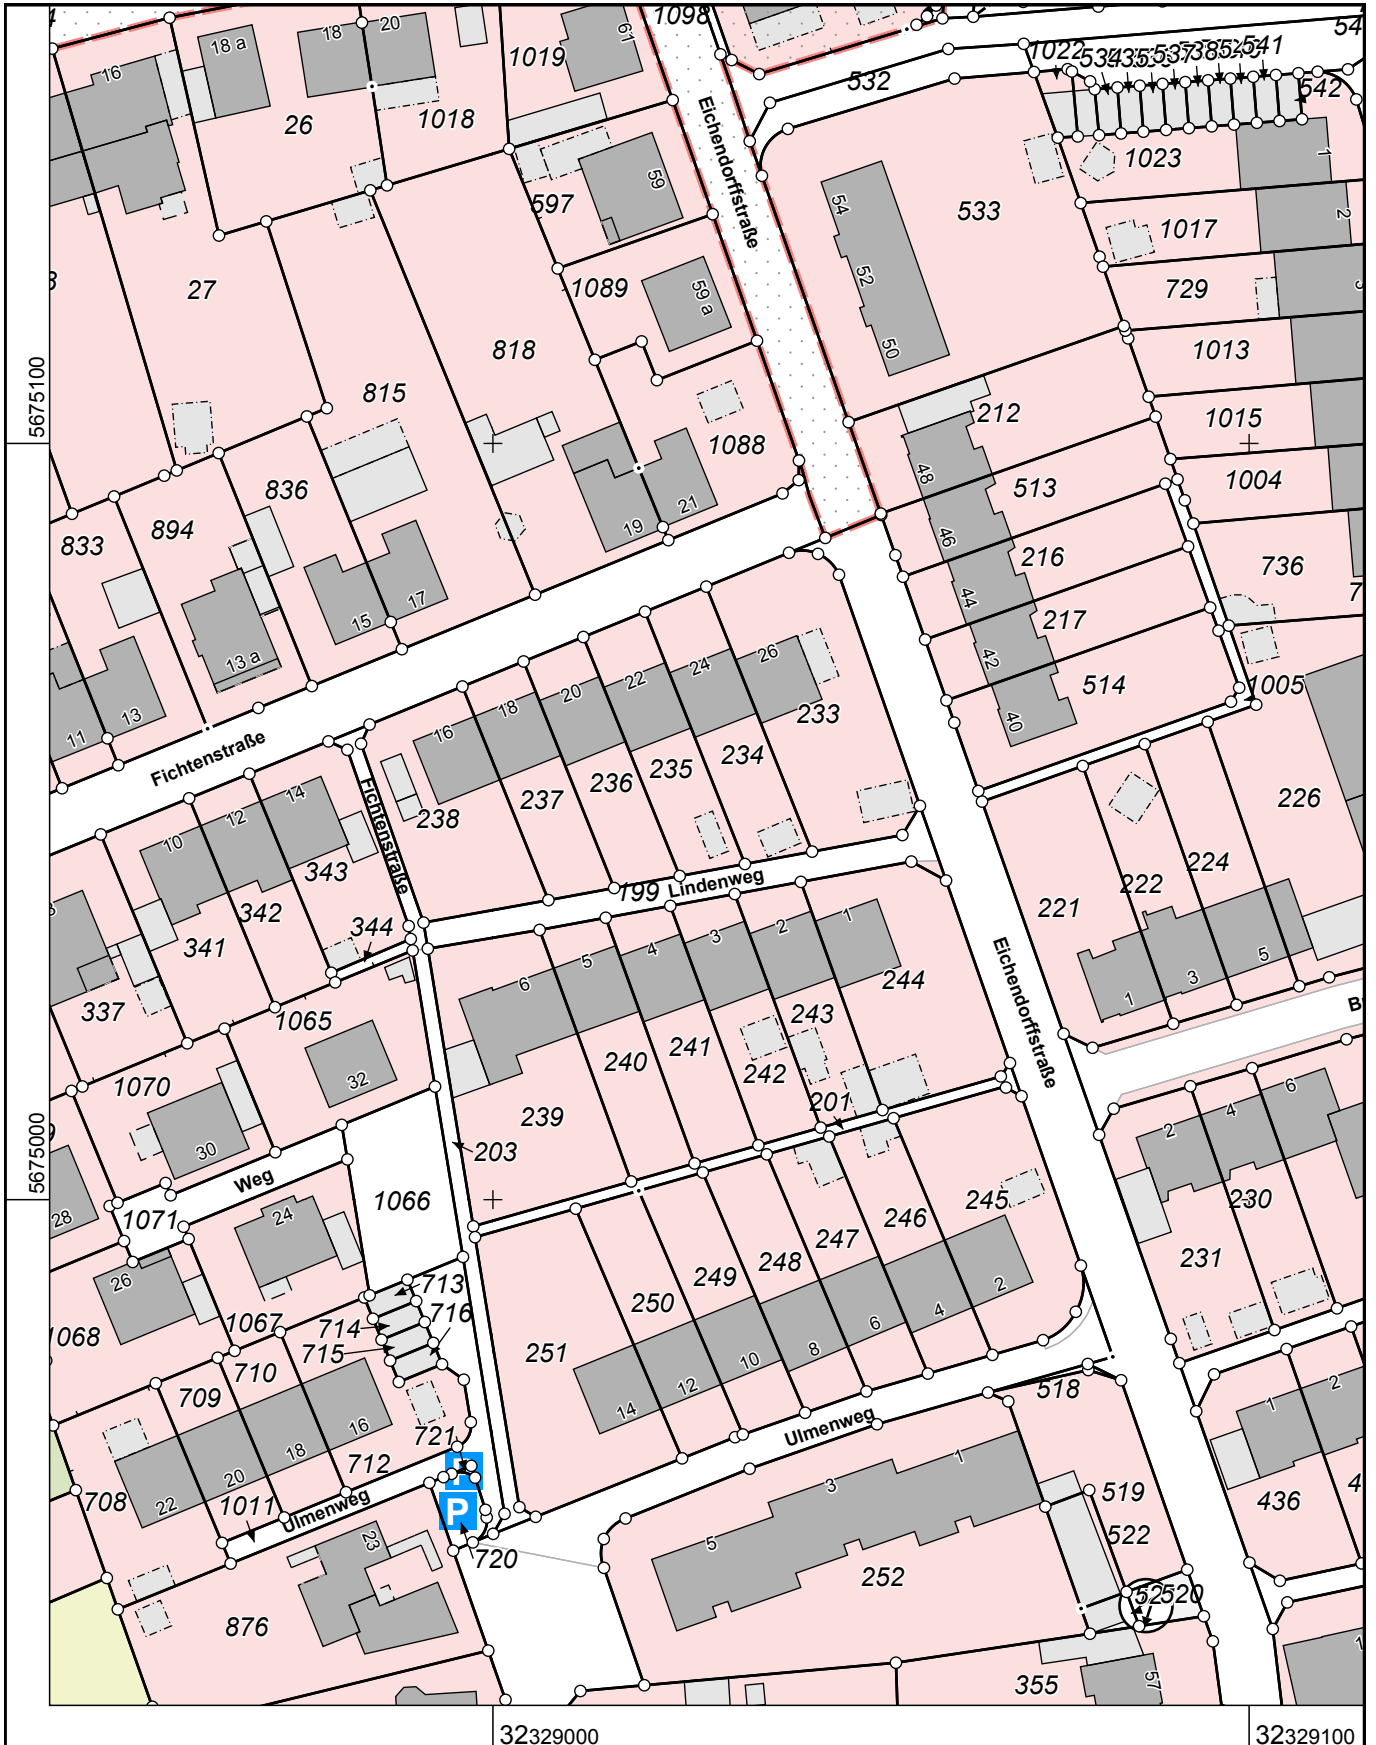


Flurstück: 199
Flur: 9
Gemarkung: Kleinenbroich
Lindenweg, Korschbroich

Erstellt: 17.10.2024



Maßstab 1 : 1000

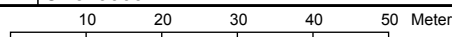

Die Nutzung dieses Auszuges ist im Rahmen des § 11 (1) DVOzVermKatG NRW zulässig. Zuwiderhandlungen werden nach § 27 VermKatG NRW verfolgt.