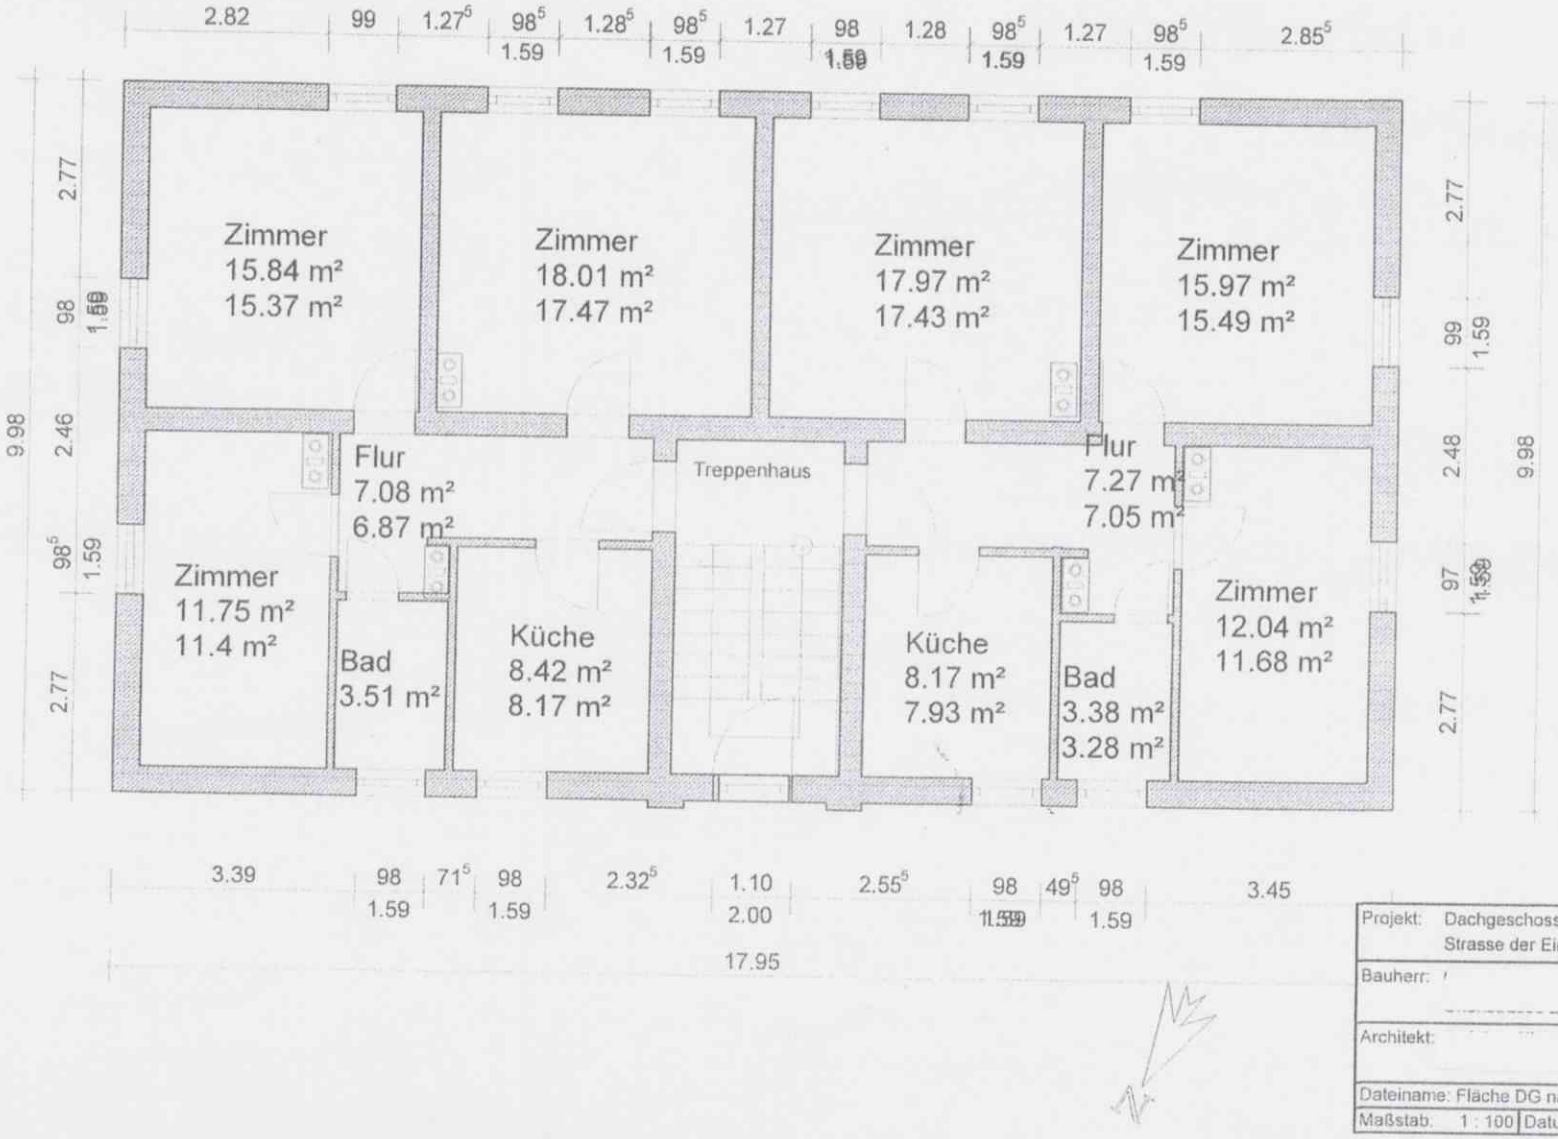

Projekt:	Dachgeschossausbau Strasse der Einheit 11, 14548 Schwielowsee
Bauherr:	
Architekt:	
Dateiname: Fläche DG nach DIN und zweiter BV	
Maßstab: 1 : 100	Datum: 24.08.2011 — Erdgeschoss