

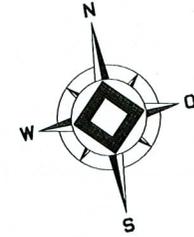


0 Maßstab 1:100 5m

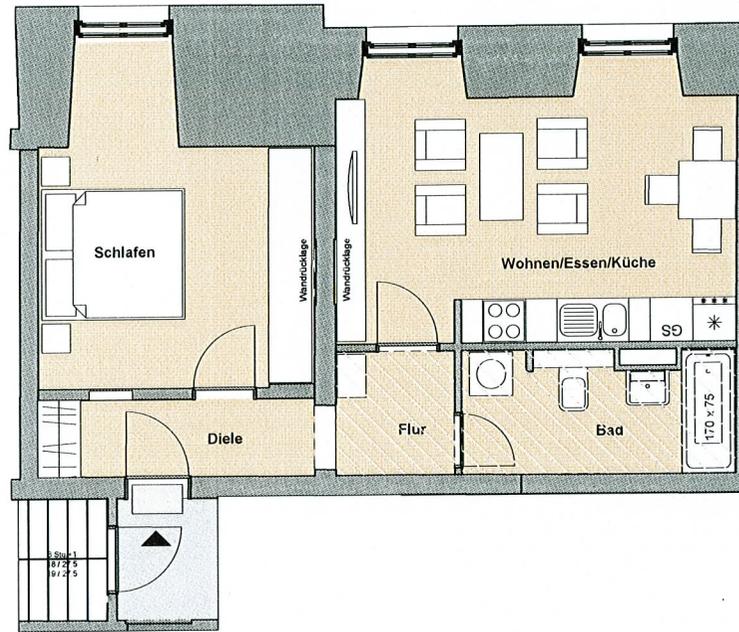

Wohnfläche gesamt: 48,6 m²

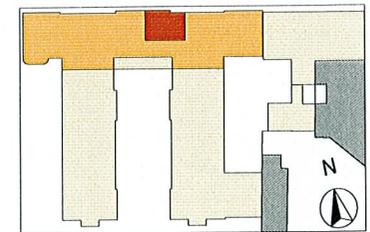

Terrassen/Balkone werden bis zu einer Fläche von 25 m² zu 50% angerechnet, bis zu einer Fläche von 40 m² zu 33,3% und darüber hinaus zu 25 % angerechnet.
Haftungsausschluss: Das Bild- und Planmaterial dient zum Teil der vorläufigen Illustration des Vorhabens. Abweichungen in einem späteren Planungsstadium bleiben ausdrücklich vorbehalten. Stand: 09. Apr. 2013