


2.OG

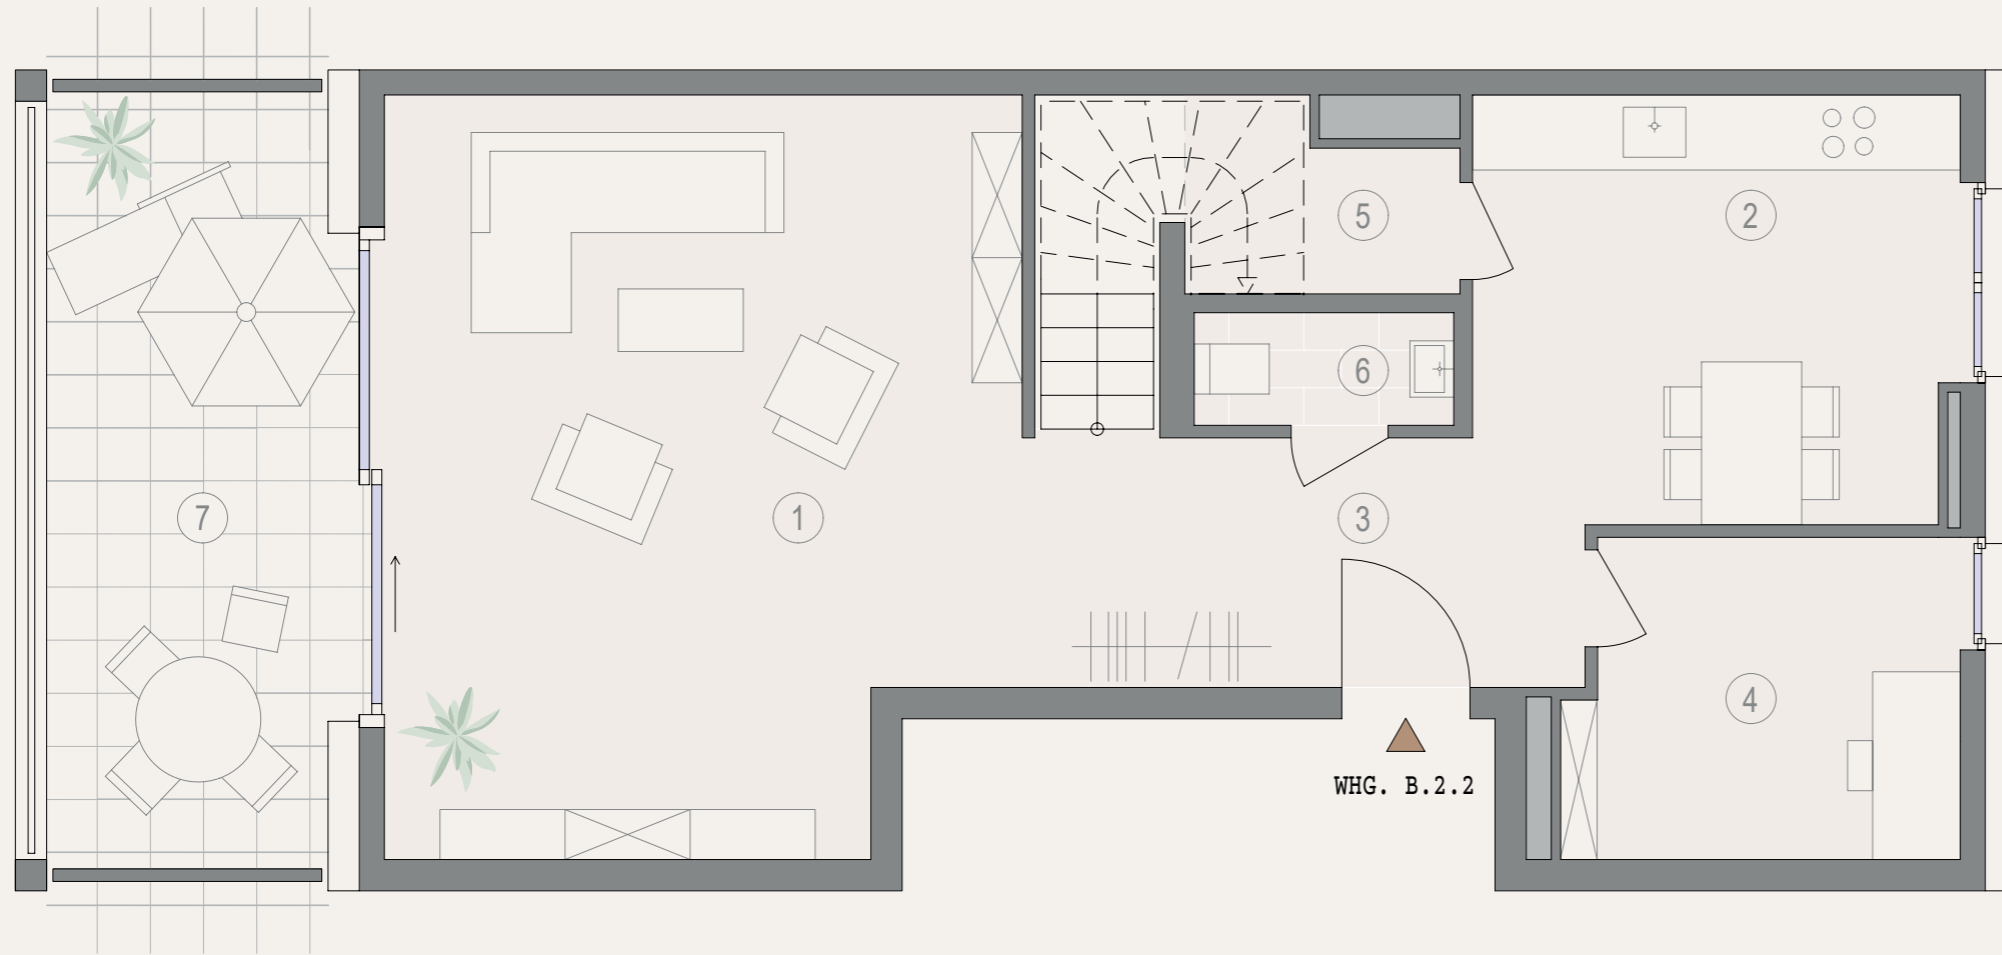

4, 5-ZIMMER-MAISONETTE

2.OG


01. Wohnen	29,2 m ²
02. Essen Kochen	13,3 m ²
03. Diele	8,3 m ²
04. Büro	7,9 m ²
05. Abstellraum	2,3 m ²
06. WC	1,9 m ²
07. Loggia (13,8 x 0,5)	6,9 m ²

Gesamtwohnfläche

2.OG + 3.OG 136,1 m²

HAUS B . WHG. B.2.2

schwetzing-hoefe.de

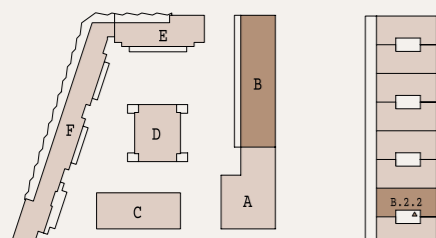


Ein Projekt der EPPLE Projekt Kurpfalz GmbH, ein gemeinsames Unternehmen der EPPLE GmbH und CONCEPTPLAN GmbH. Masse sowie Verlegeart der Fliesen sind unverbindlich und können abweichen.

EPPLE



3. OG

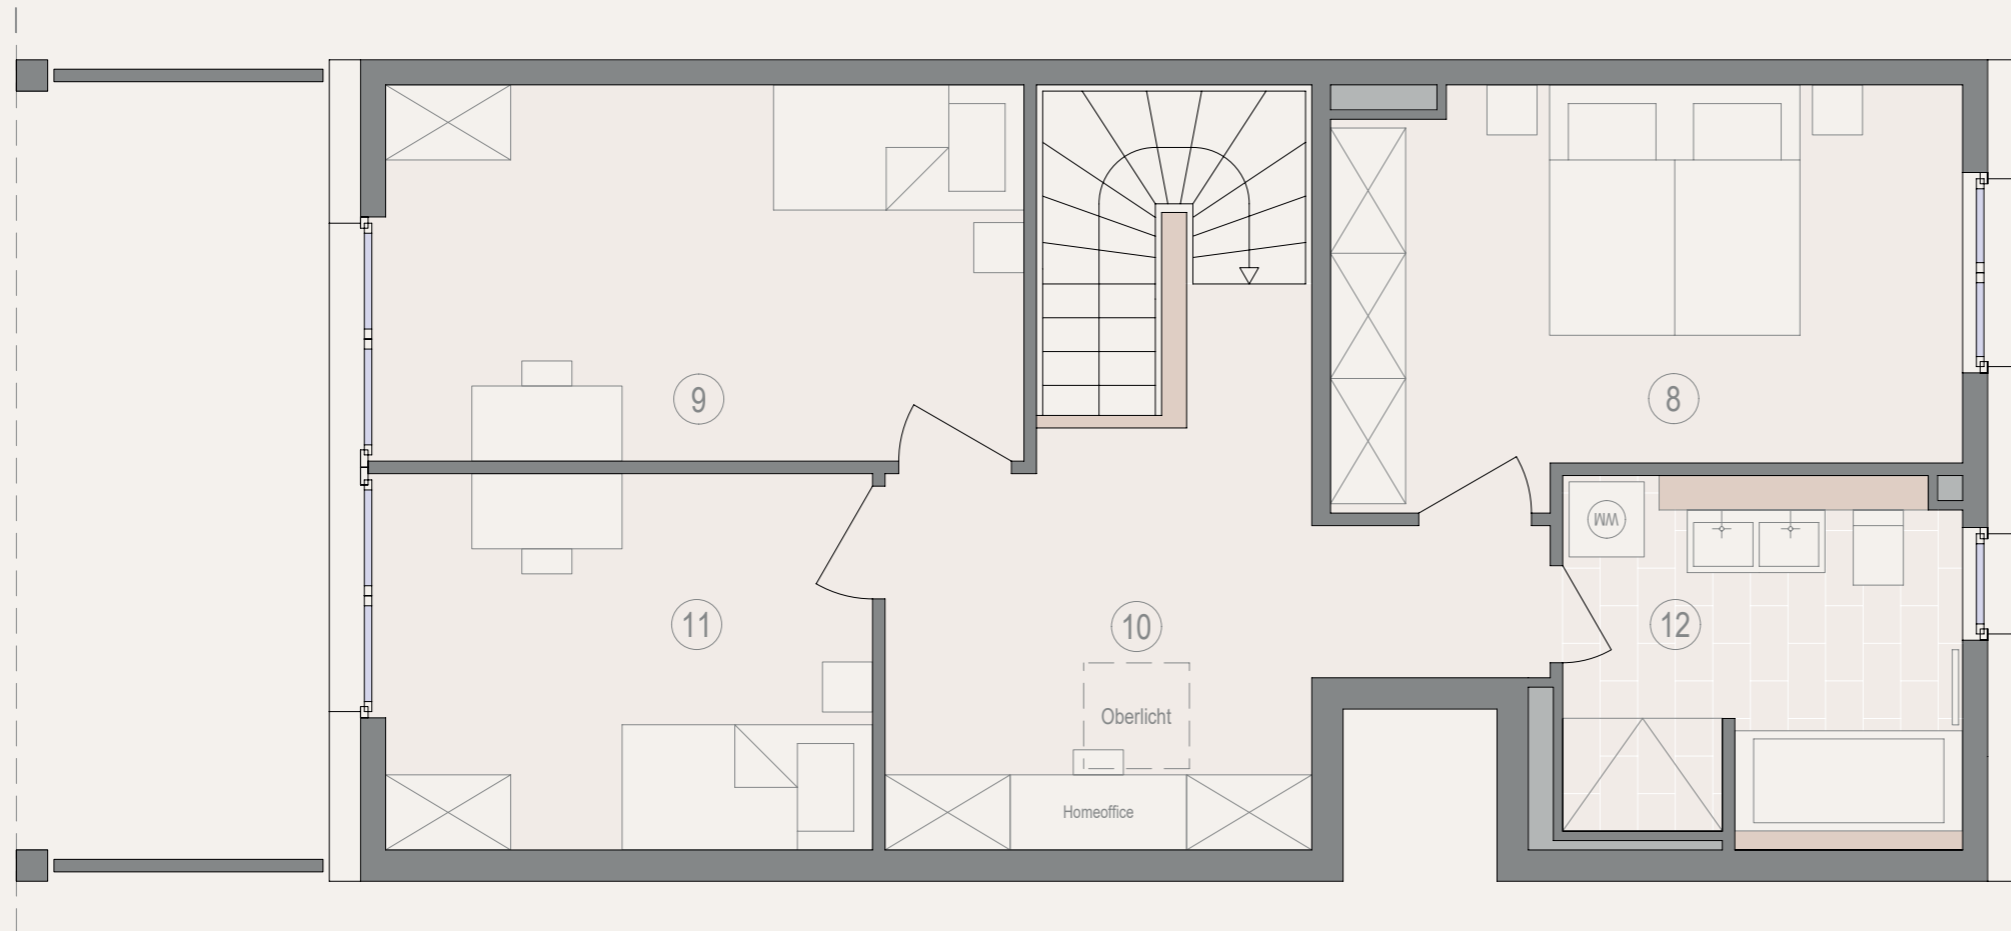

4, 5-ZIMMER-MAISONETTE

3. OG


08. Schlafen	15,6 m ²
09. Zimmer 1	15,5 m ²
10. Flur	14,4 m ²
11. Zimmer 2	11,8 m ²
11. Bad	9,1 m ²

Gesamtwohnfläche

2. OG + 3. OG 136,1 m²

HAUS B . WHG. B.2.2

schwetzingen-hoefe.de

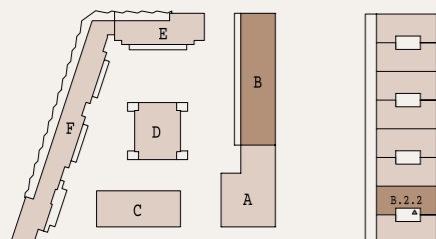

Ein Projekt der EPPLE Projekt Kurpfalz GmbH, ein gemeinsames Unternehmen der EPPLE GmbH und CONCEPTPLAN GmbH. Masse sowie Verlegeart der Fliesen sind unverbindlich und können abweichen.

EPPLE