



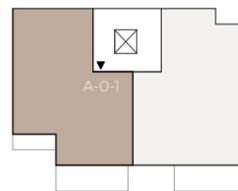

5-Zimmer-Wohnung	EG
Wohnen Essen	40,1 m ²
Schlafen	14,2 m ²
Diele	11,3 m ²
Zimmer 1	11,1 m ²
Zimmer 2	10,9 m ²
Zimmer 3	11,7 m ²
Duschbad	7,4 m ²
Bad	4,8 m ²
Abstellraum	2,2 m ²
HWR	1,4 m ²
Terrasse 1 (18,70 x 0,5)	9,4 m ²
Terrasse 2 (6,96 x 0,5)	3,5 m ²
Gesamtwohnfläche	128 m²

Haus A . Wohnung A-0-1


hilde-eigentumswohnung.de

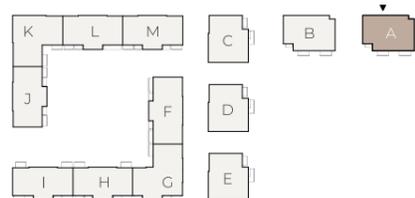

Maßstab 1 : 75



Maße sowie Verlegeart der Fliesen sind unverbindlich und können abweichen.

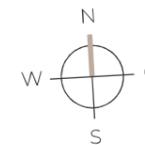


Ein Projekt der Hospital-Wohnquartier am Park Heidelberg GmbH & Co. KG, ein gemeinsames Unternehmen von EPPLÉ, Conceptaplan und Kalkmann Wohnwerte.

EPPLÉ

hilde

made in heidelberg

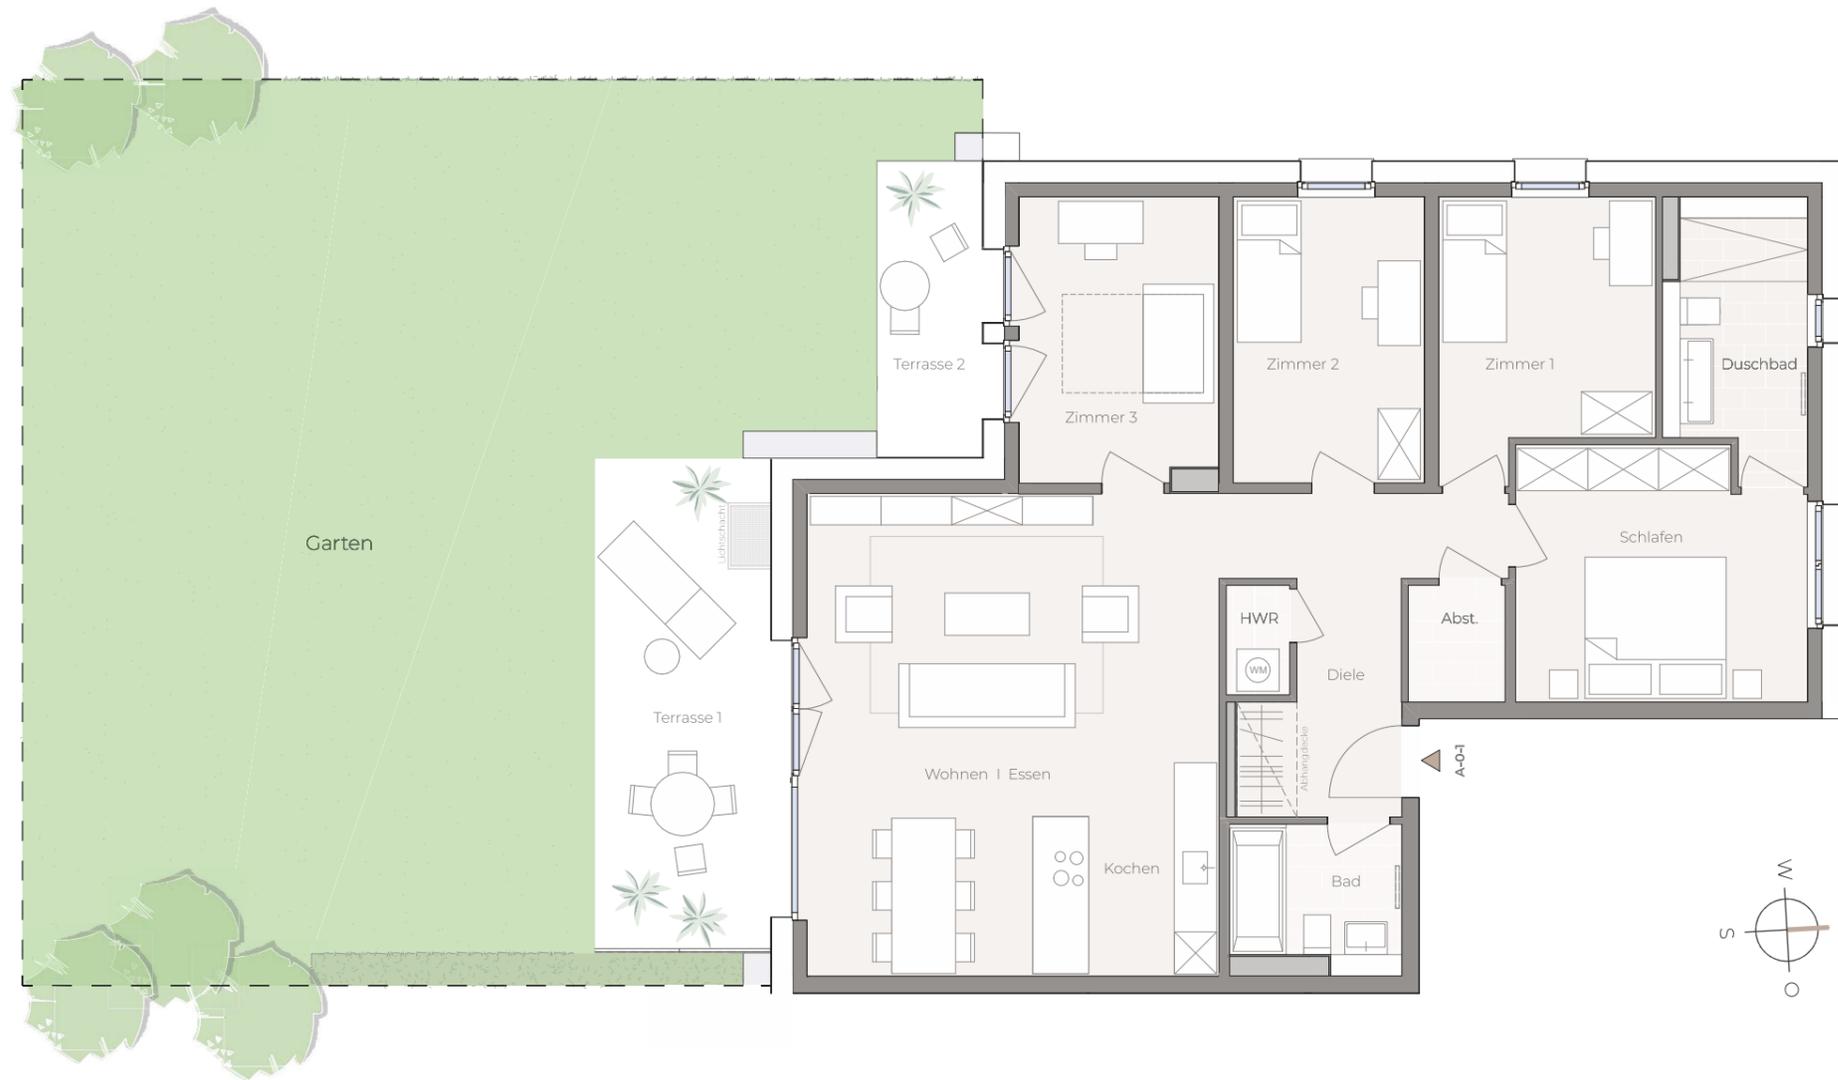



5-Zimmer-Wohnung EG

Wohnen Essen	40,1 m ²
Schlafen	14,2 m ²
Diele	11,3 m ²
Zimmer 1	11,1 m ²
Zimmer 2	10,9 m ²
Zimmer 3	11,7 m ²
Duschbad	7,4 m ²
Bad	4,8 m ²
Abstellraum	2,2 m ²
HWR	1,4 m ²
Terrasse 1 (18,70 x 0,5)	9,4 m ²
Terrasse 2 (6,96 x 0,5)	3,5 m ²

Gesamtwohnfläche 128 m²

Haus A . Wohnung A-0-1


hilde-eigentumswohnung.de

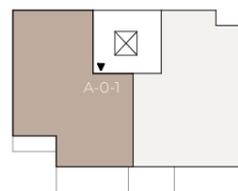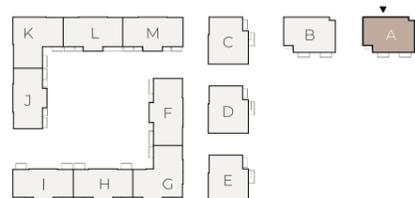

Maßstab 1 : 100



Maße sowie Verlegeart der Fliesen sind unverbindlich und können abweichen.

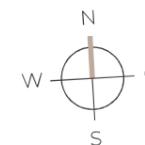

Ein Projekt der Hospital-Wohnquartier am Park Heidelberg GmbH & Co. KG, ein gemeinsames Unternehmen von EPPLÉ, Conceptaplan und Kalkmann Wohnwerte.

EPPLÉ