

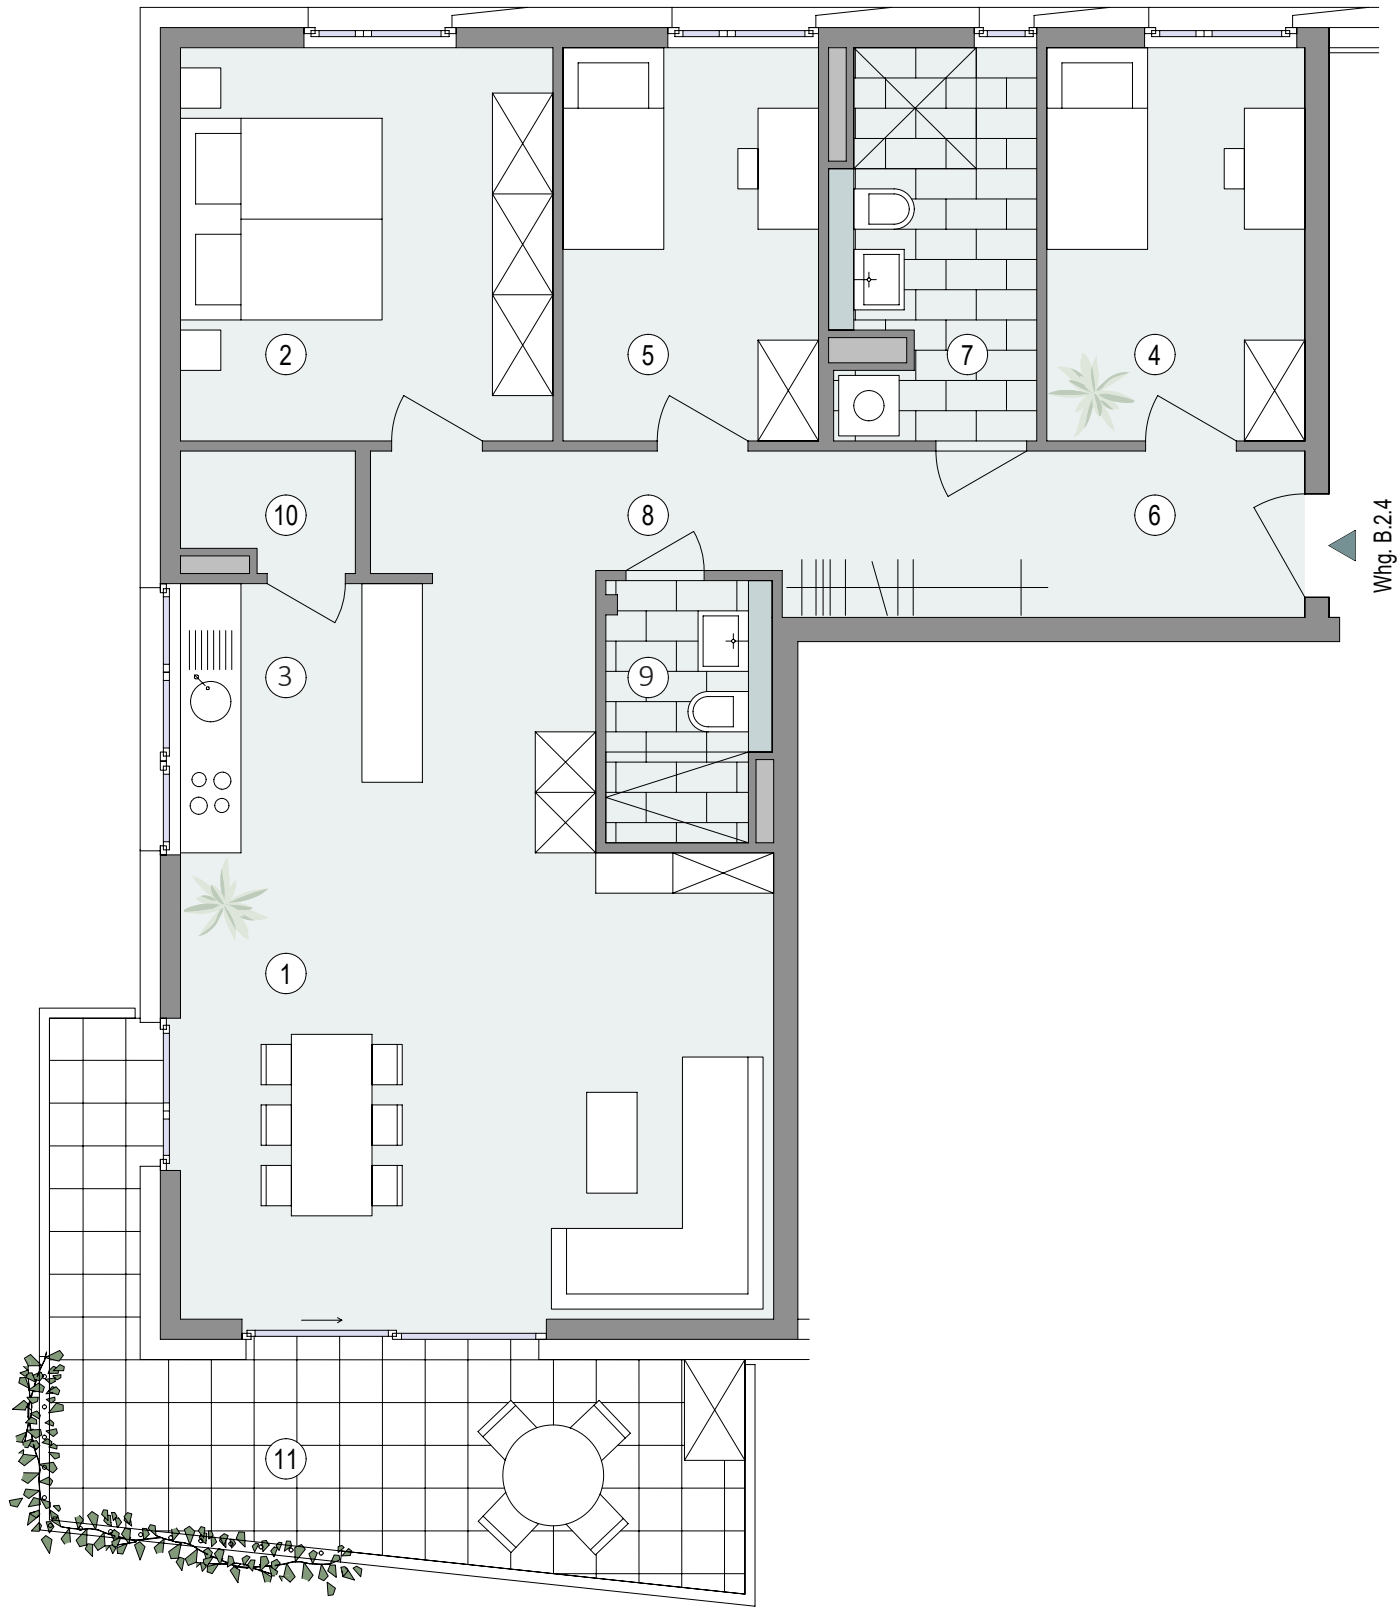
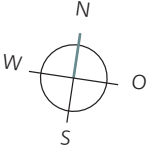


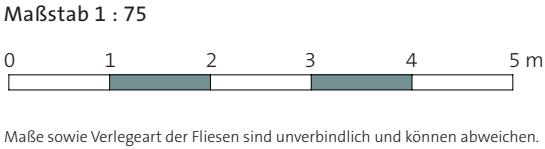

Haus B - Wohnung B.2.4*

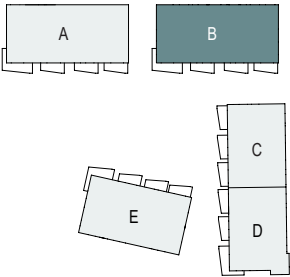

Mitte

MITTENDRIN. VERBUNDEN.
EPPELHEIM.

4-Zimmer-Wohnung 2. OG

01. Wohnen Essen	26,99 m²
02. Schlafen	14,30 m²
03. Kochen	10,96 m²
04. Zimmer 1	9,89 m²
05. Zimmer 2	9,85 m²
06. Diele	8,45 m²
07. Bad 1	7,35 m²
08. Flur	5,07 m²
09. Bad 2	4,05 m²
10. Abstellraum	1,90 m²
11. Balkon (16,56 x 0,5)	8,28 m²
Gesamtwohnfläche nach WoFIV	107,09 m²

* barrierefrei

Ein Projekt der Quartier am Turm GmbH & Co. KG, ein gemeinsames Unternehmen der EPPL GmbH und CONCEPTPLAN GmbH.

EPPL