

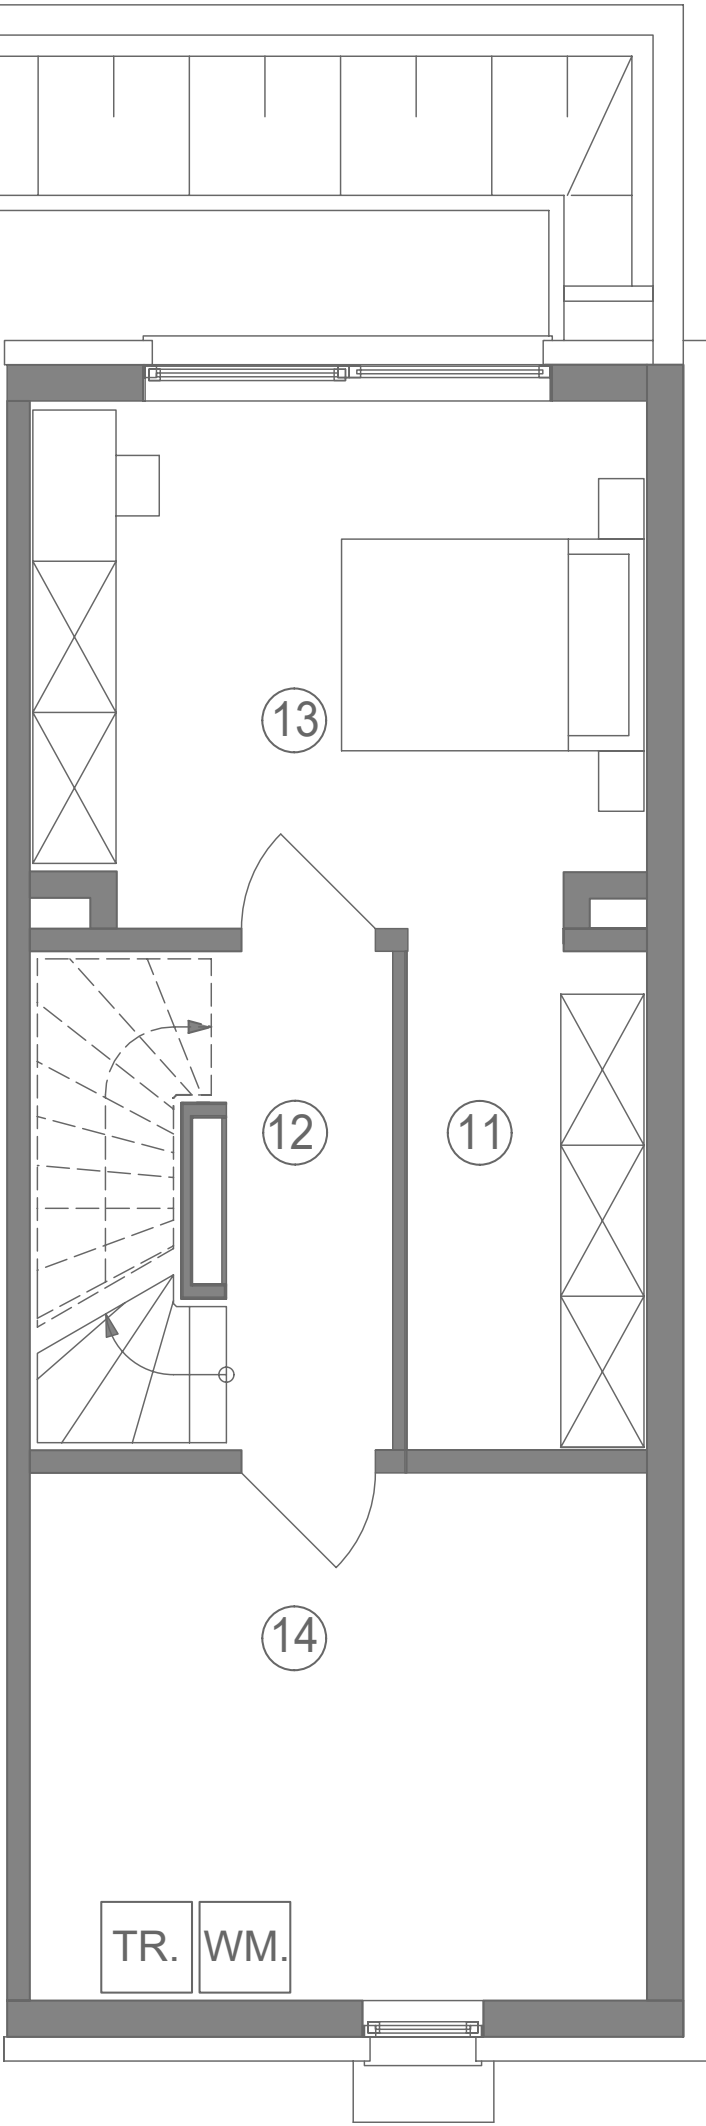



Untergeschoss

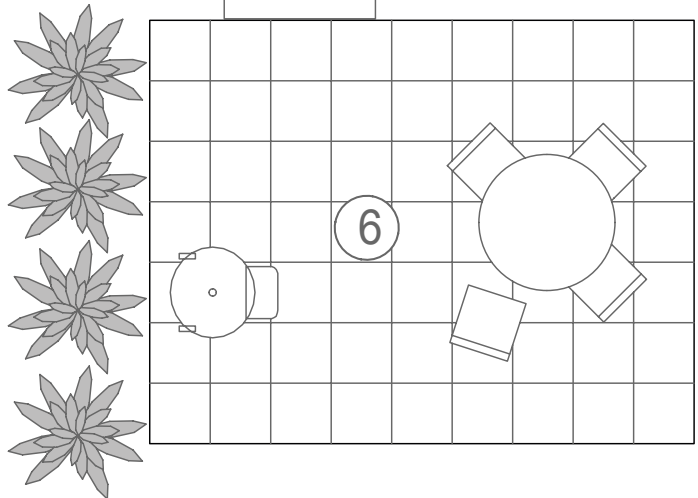


Erdgeschoss

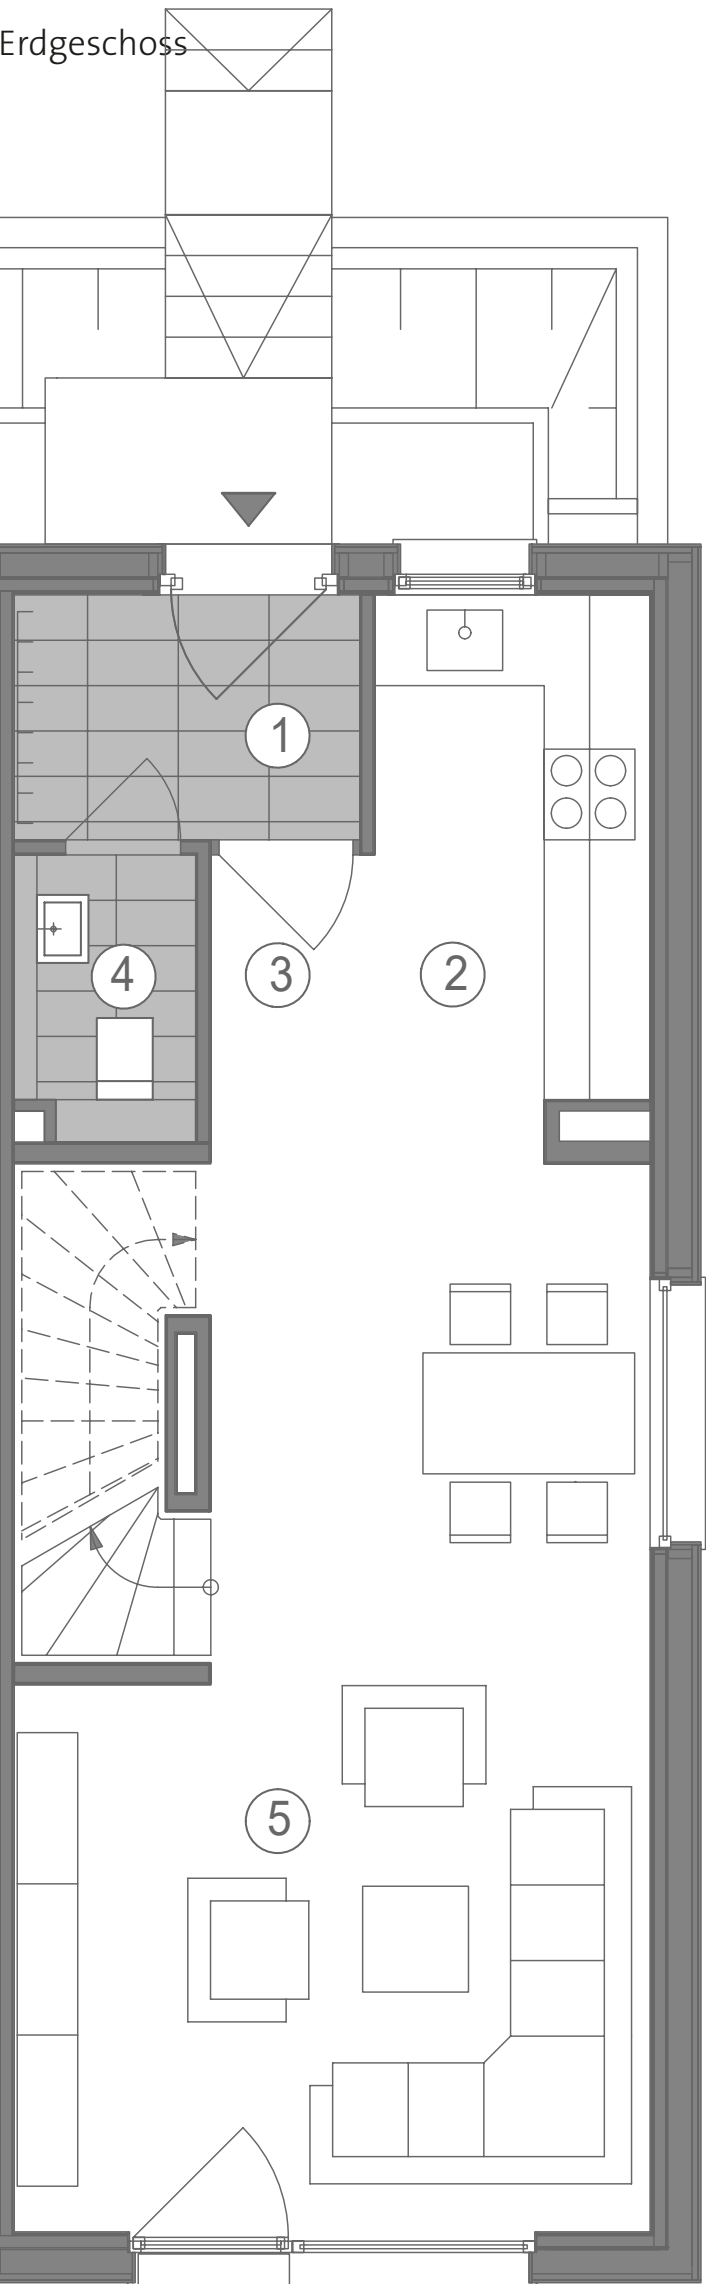

Obergeschoss

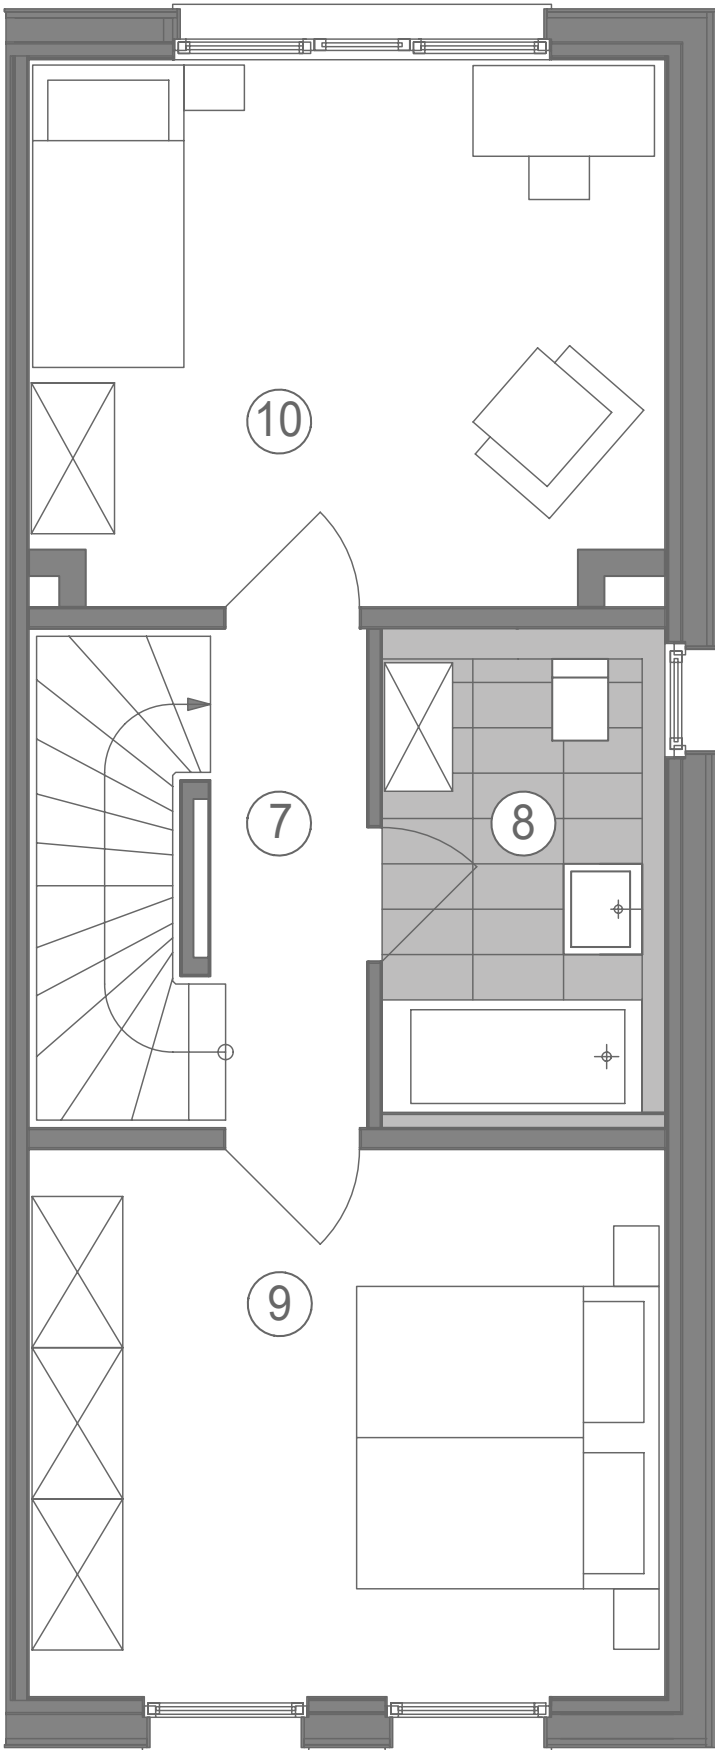

Dachgeschoss

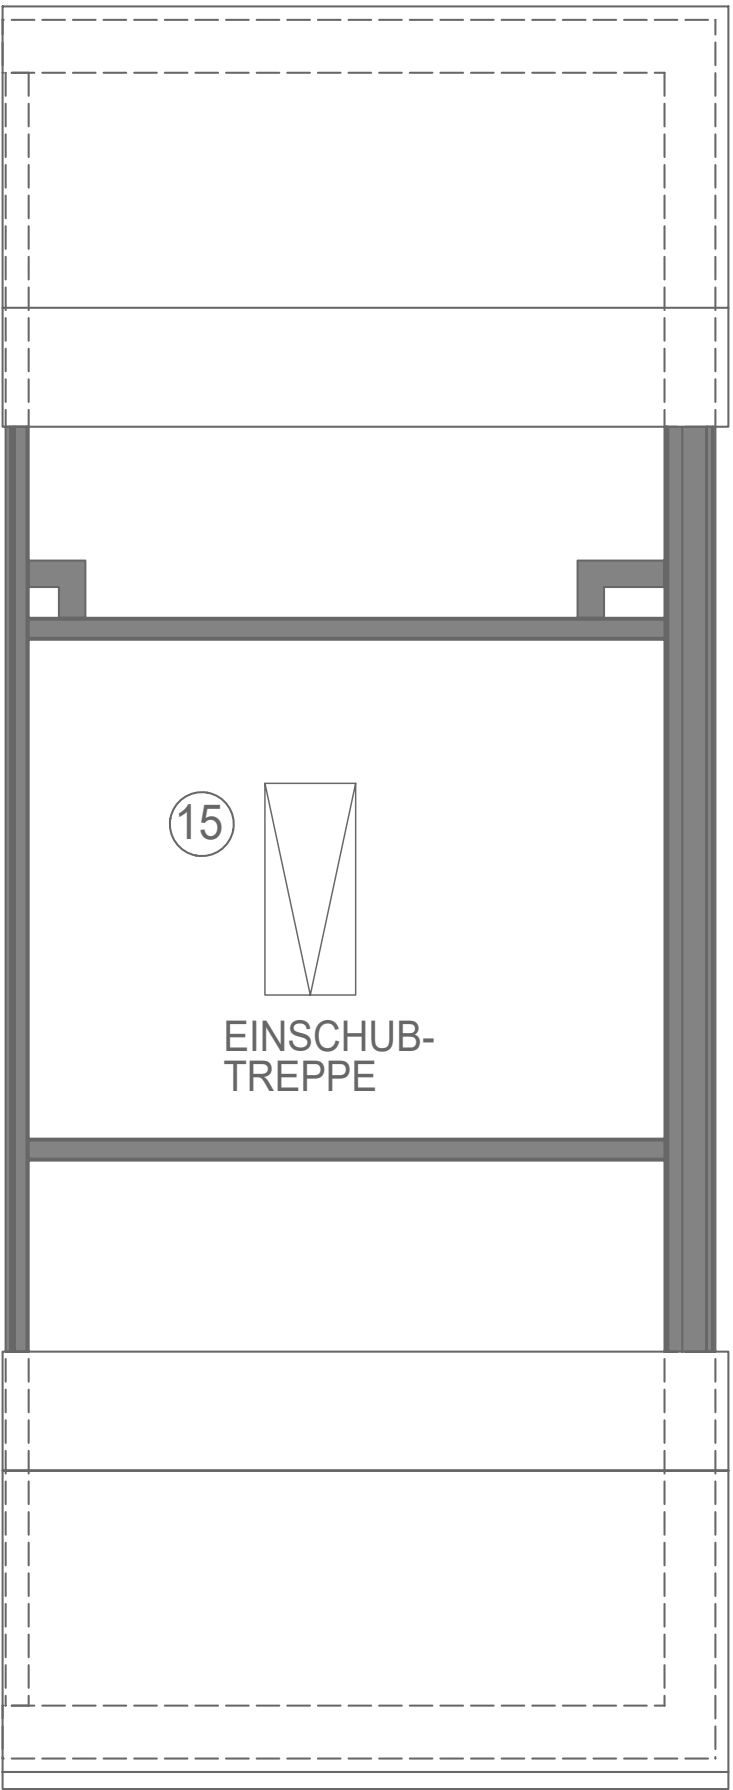

Reihenendhaus 1.3

Erdgeschoss	
01. Eingang	3,71 m ²
02. Kochen	6,55 m ²
03. Flur	2,22 m ²
04. WC	2,20 m ²
05. Wohnen/Essen	25,22 m ²
06. Terrasse (10,08 m ² x 0,50)	5,04 m ²

Obergeschoss	
07. Flur	3,09 m ²
08. Bad	5,98 m ²
09. Schlafen	15,22 m ²
10. Zimmer 1	14,86 m ²

Untergeschoss	
11. Ankleide	5,39 m ²
12. Flur	3,73 m ²
13. Zimmer 2	13,70 m ²

Wohnfläche nach WoFIV	106,91 m ²
-----------------------	-----------------------

14. Keller	13,93 m ²
Treppen & Terrasse (10,08 x 0,50)	14,59 m ²

15. Spitzboden

Gesamtwohnfl. nach DIN 277-NRF	135,43 m ²
--------------------------------	-----------------------

Zeile 3	Zeile 4
Zeile 1	Zeile 2

Ein Projekt der EPPL GmbH.
Möblierung, Masse sowie Verlegeart der Fliesen sind unverbindlich und können abweichen.