


Mitte

MITTENDRIN. VERBUNDEN.
EPPELHEIM.

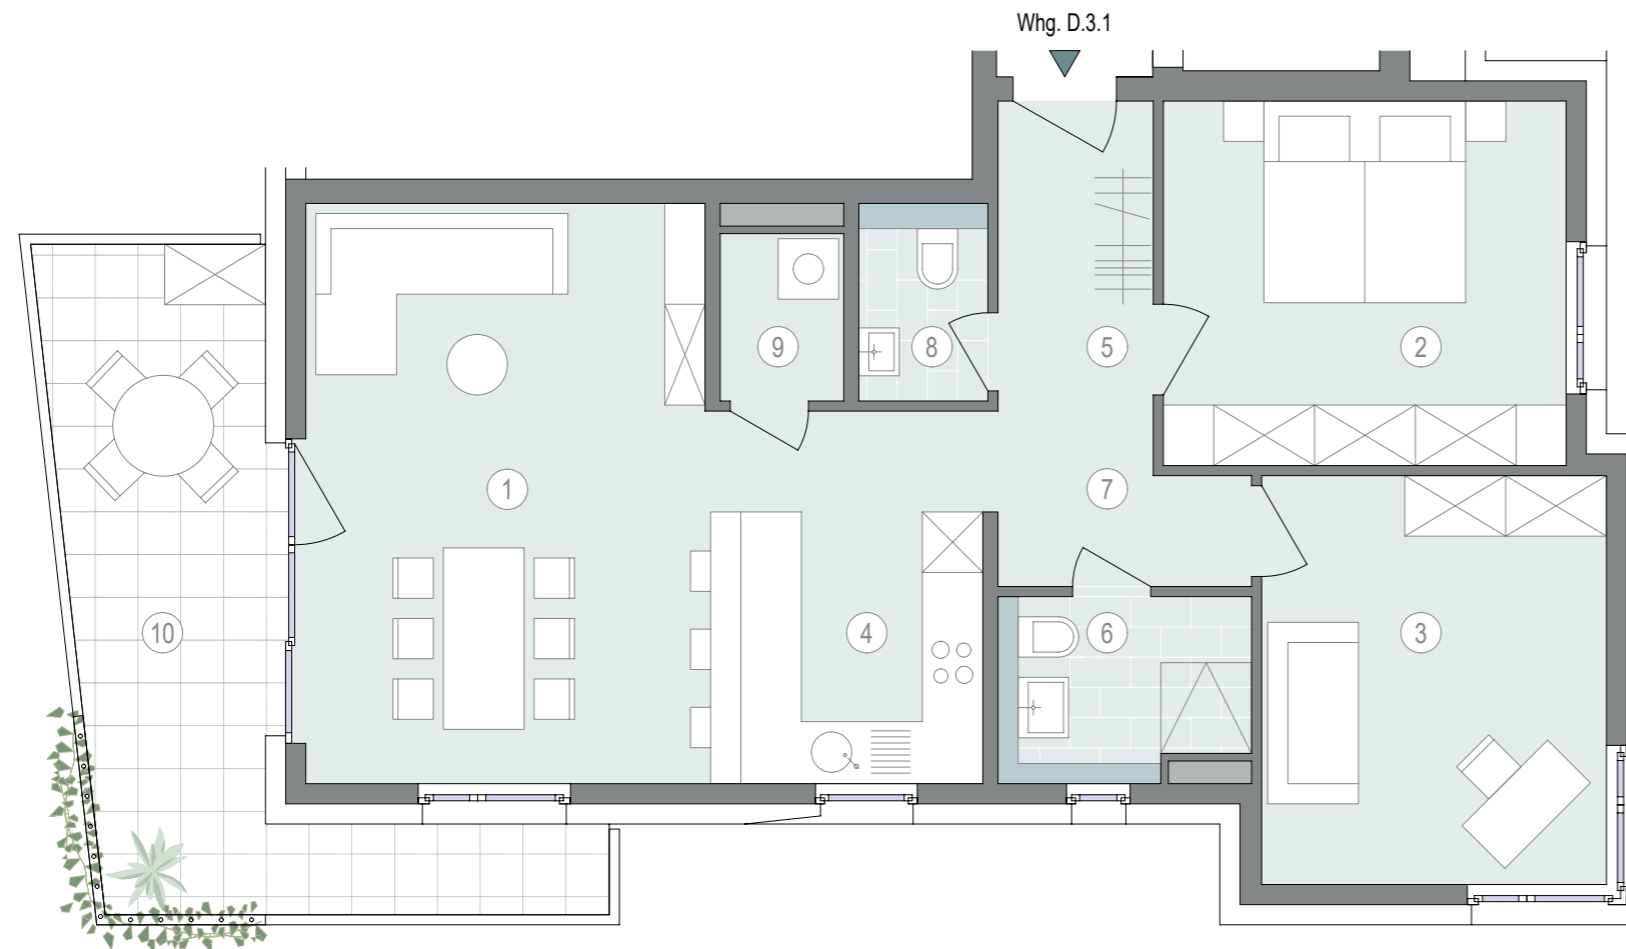


3-Zimmer-Wohnung 3. OG

01. Wohnen Essen	22,59 m ²
02. Schlafen	14,33 m ²
03. Zimmer	13,76 m ²
04. Kochen	10,14 m ²
05. Diele	4,71 m ²
06. Duschbad	4,37 m ²
07. Flur	3,90 m ²
08. WC	2,49 m ²
09. Abstellraum	2,03 m ²
10. Balkon (16,10 x 0,5)	8,05 m ²

Gesamtwohnfläche nach WoFIV 86,37 m²


Haus D - Wohnung D.3.1

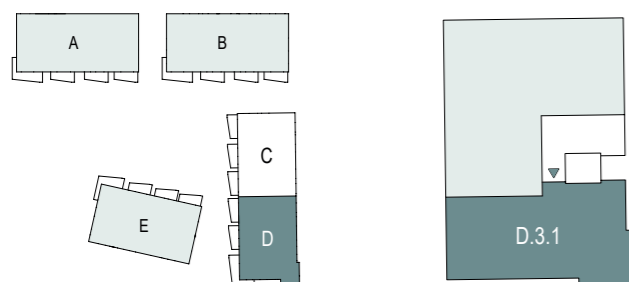

Maßstab 1 : 75



Maße sowie Verlegeart der Fliesen sind unverbindlich und können abweichen.

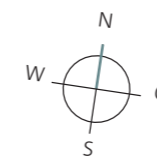

Ein Projekt der Quartier am Turm GmbH & Co. KG, ein gemeinsames Unternehmen der EPPLÉ GmbH und CONCEPTPLAN GmbH.

EPPLÉ