


Panoramastraße

Bismarckstraße

Bismarckstraße

WA	0.3	a	max. 3 WE
Dachform und -neigung siehe Planschrieb WH talseits 6,40 m WH bergseits siehe Textteil FH max. 10,00 m mit Zusatz im Textteil			

WA	0.3	a	max. 3 WE
Dachform und -neigung siehe Planschrieb WH talseits 6,40 m WH bergseits siehe Textteil FH max. 10,00 m			

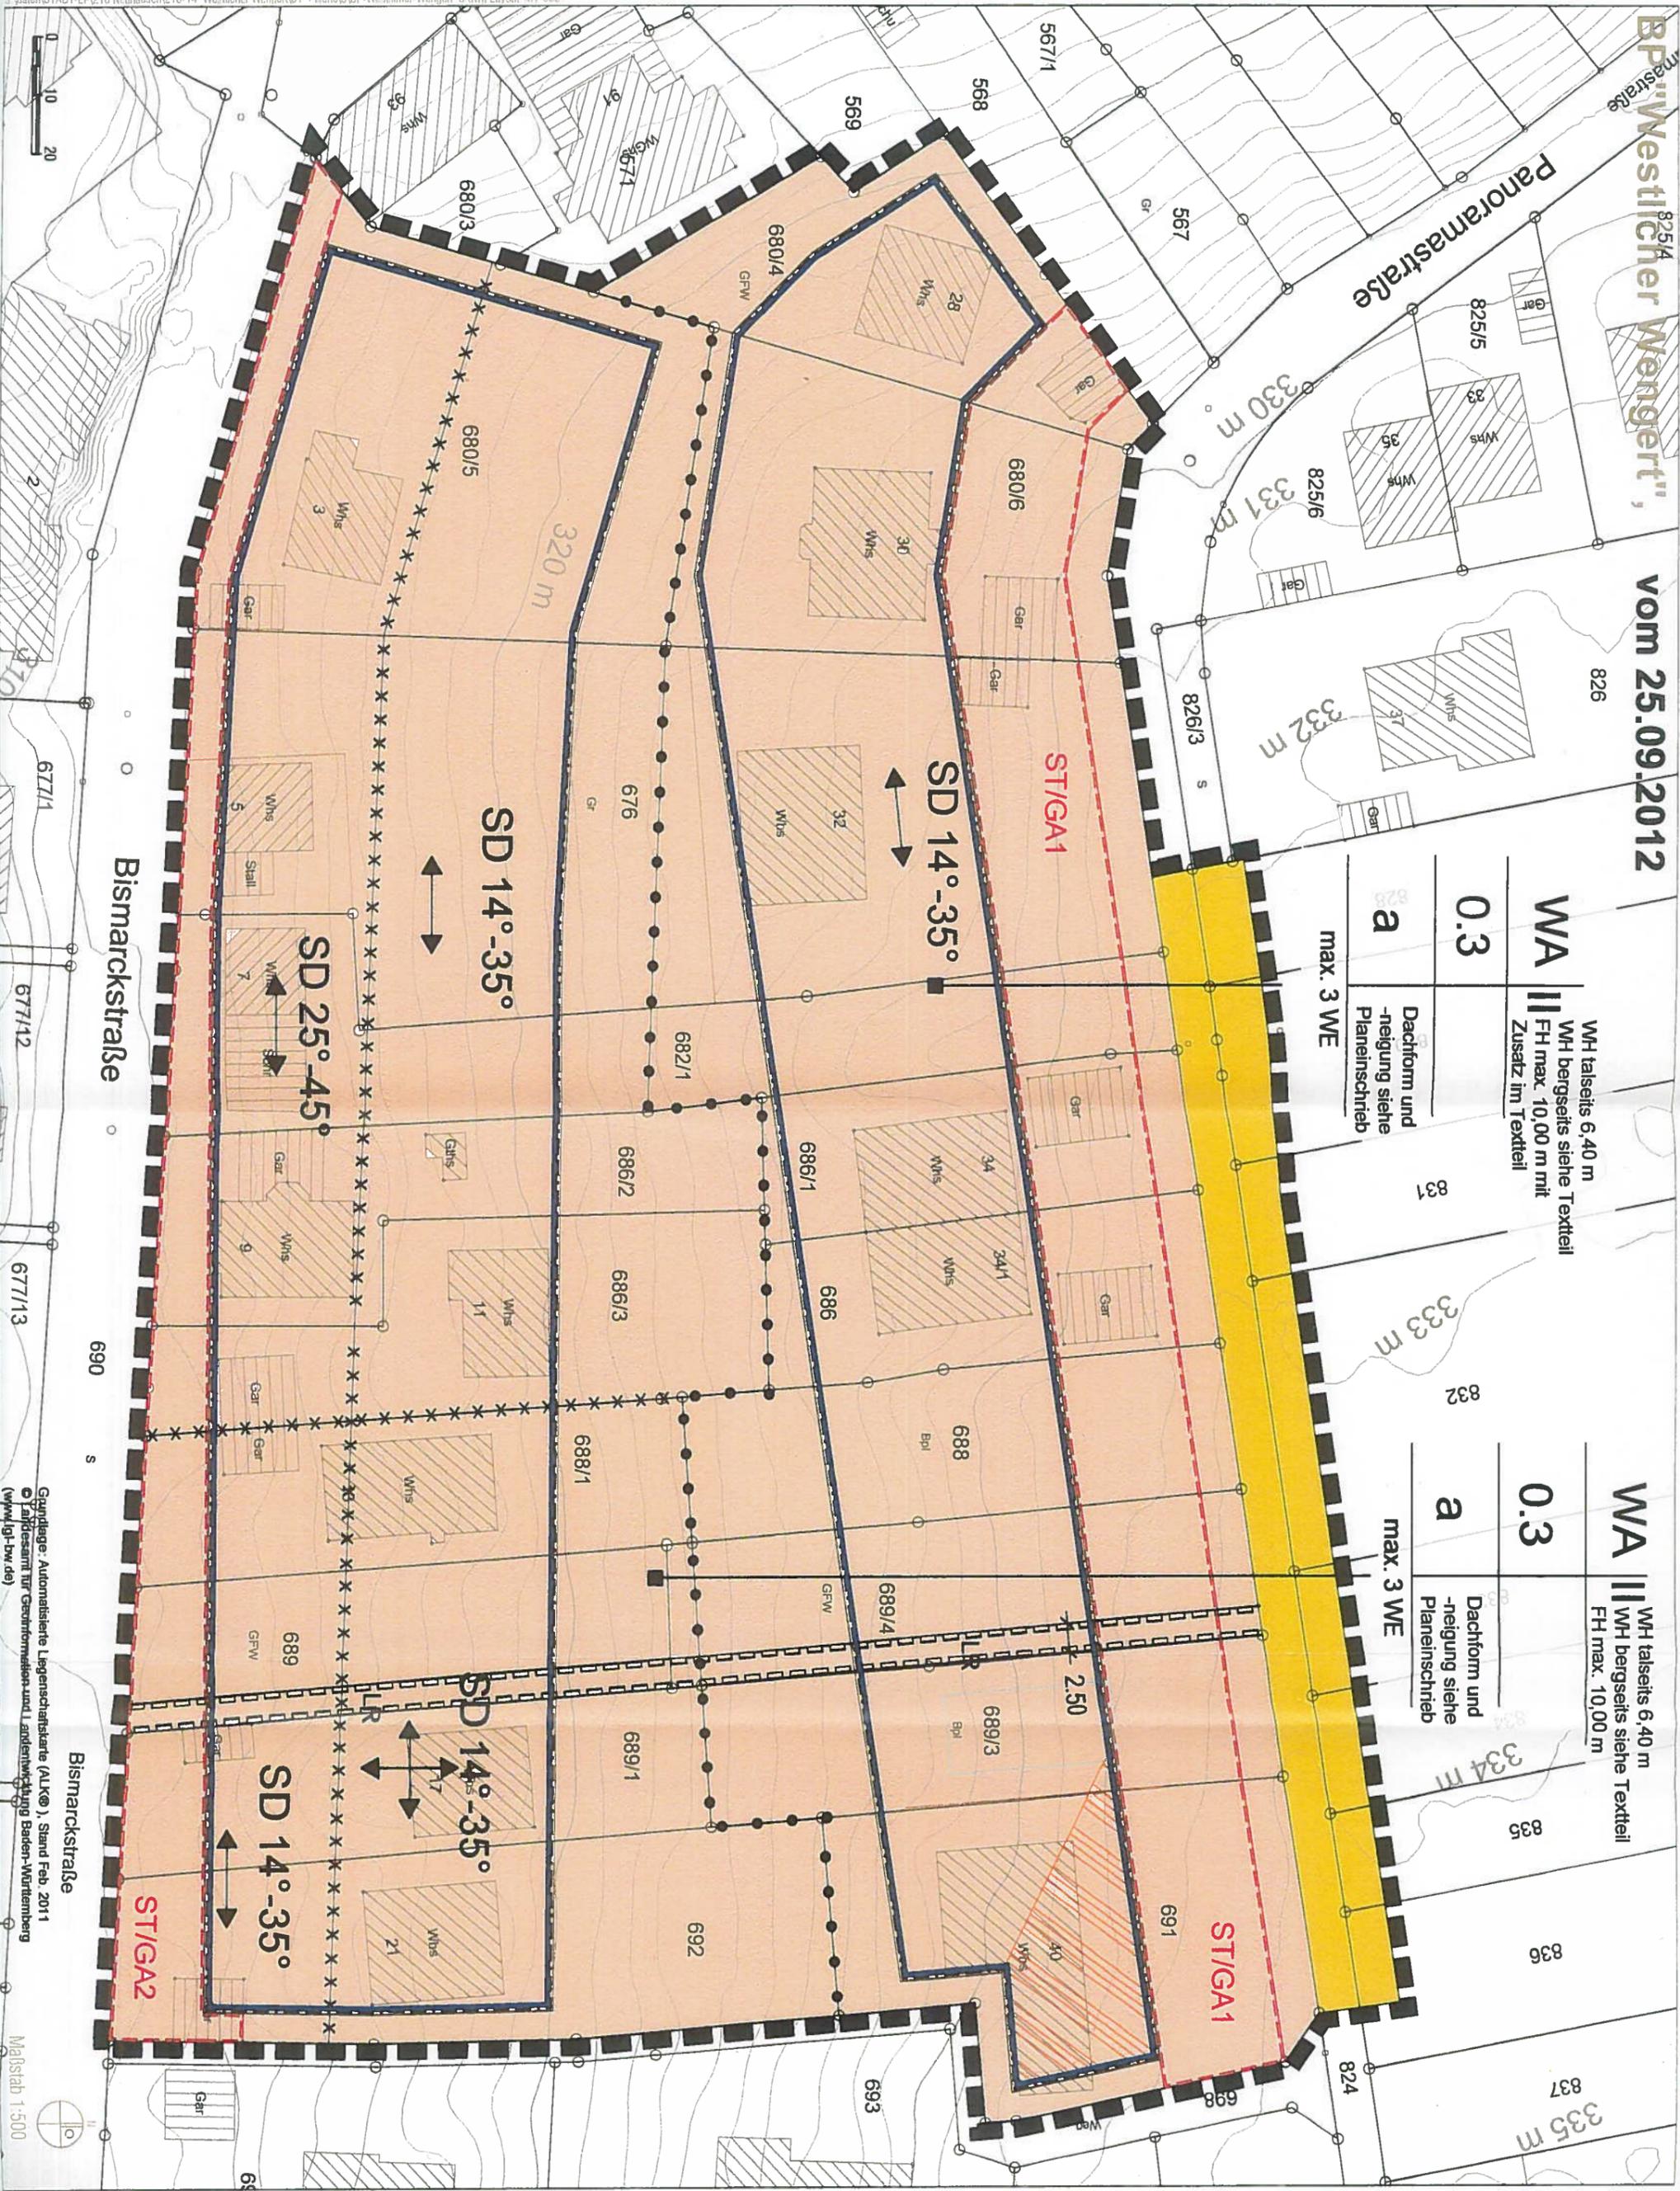

Grundlage: Automatisierte Liegenschaftskarte (ALK®), Stand Feb. 2011
 © Landesamt für Geoinformation und Landentwicklung Baden-Württemberg
 (www.lgl-bw.de)

Maßstab 1:500