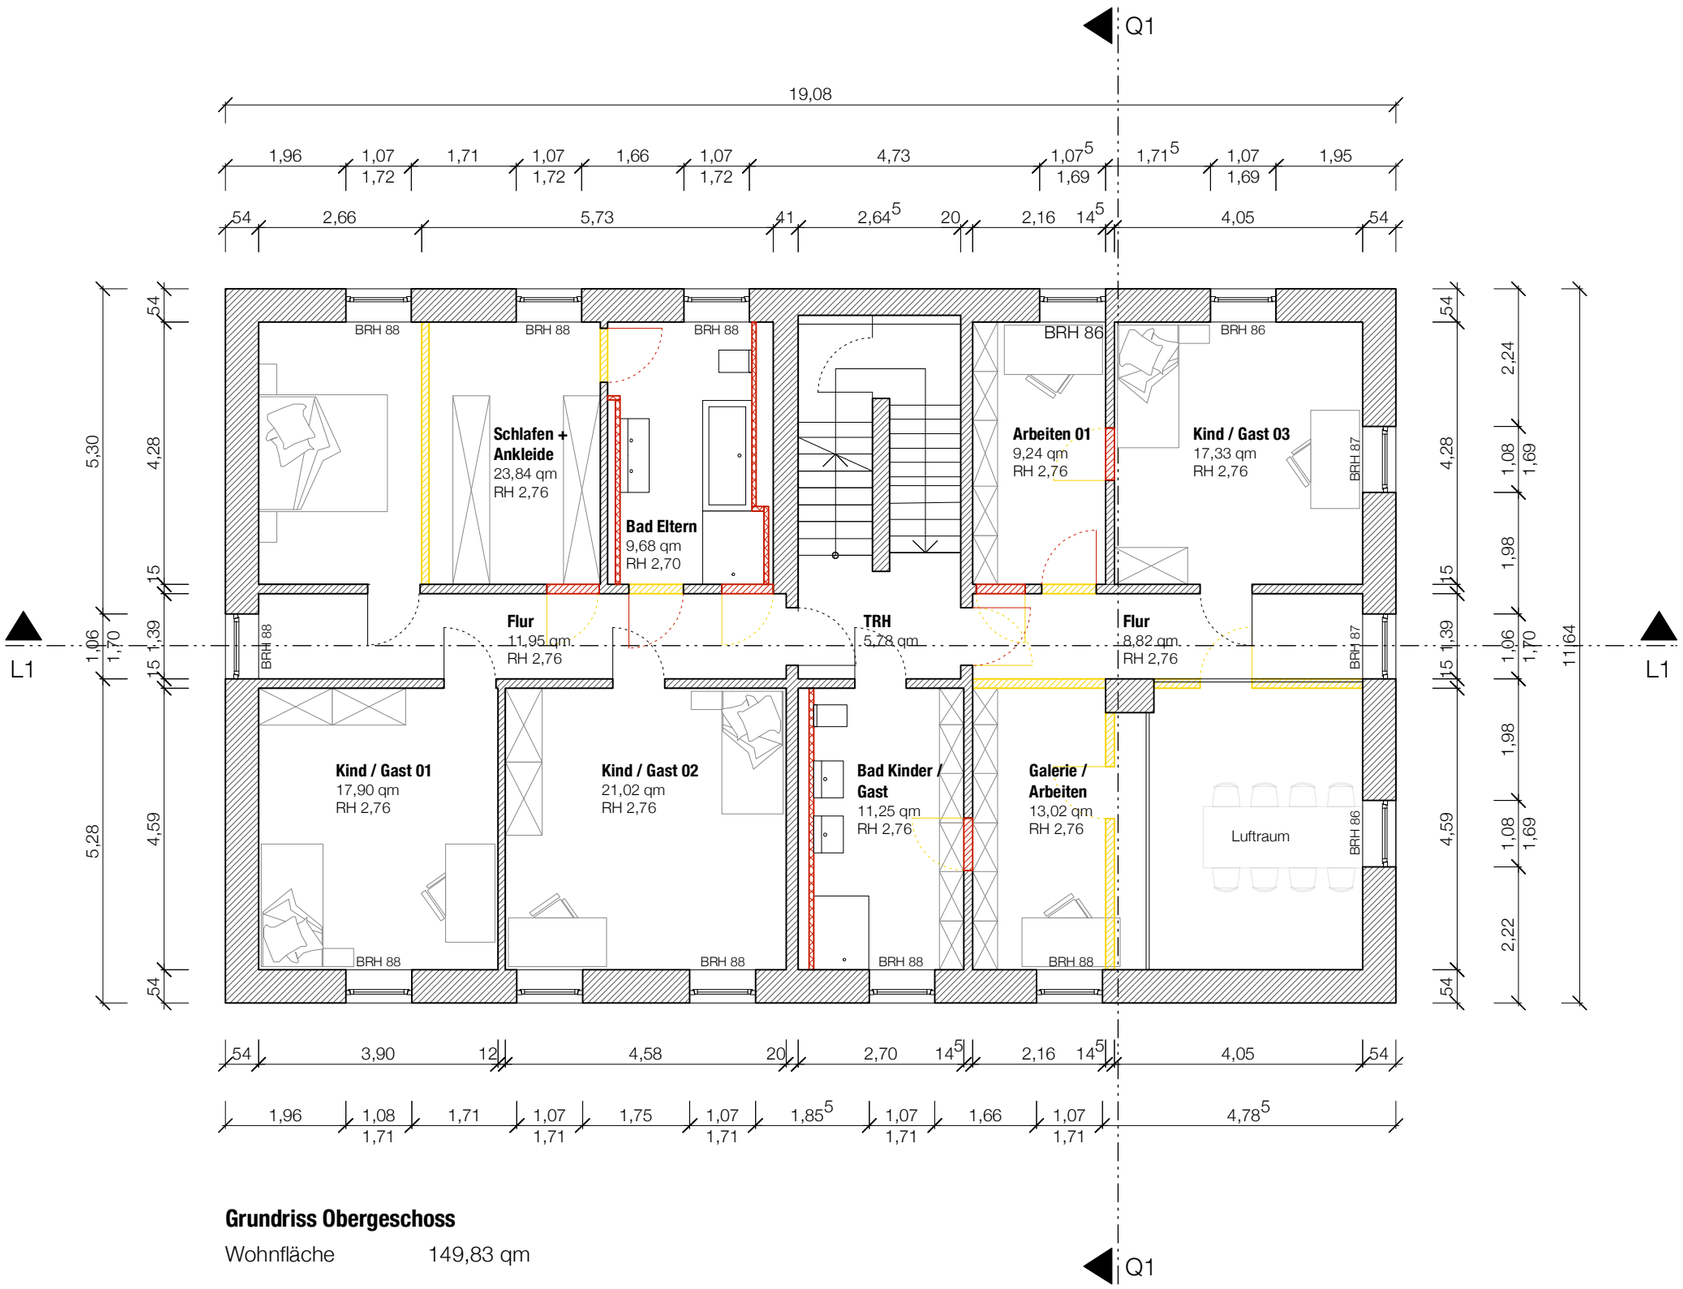

Grundriss Obergeschoss

Wohnfläche 149,83 qm

aboa®
aufbauostarchitekten

Altes Bauernhaus - Alte Dorfstraße 10, Crossen

Umplanung EFH

Grundriss Obergeschoss V2 **M 1:100**

ABOA Architekten GmbH 10.11.2023