

links	0 Erdgeschoss	50,54 m²
rechts	0 Erdgeschoss	50,54 m²


Maßnahmen für energieeffizienteres Haus (BBS 12.01.2021):

- Solaranlage



HAUSTRENNWAND:

- 17,5 cm Kalksandstein 12 (1.8)
- 5,0 cm Trennfuge mit 4,0 cm mineralischer Faserdämmplatte, Typ WTH
- 17,5 cm Kalksandstein 12 (1.8)

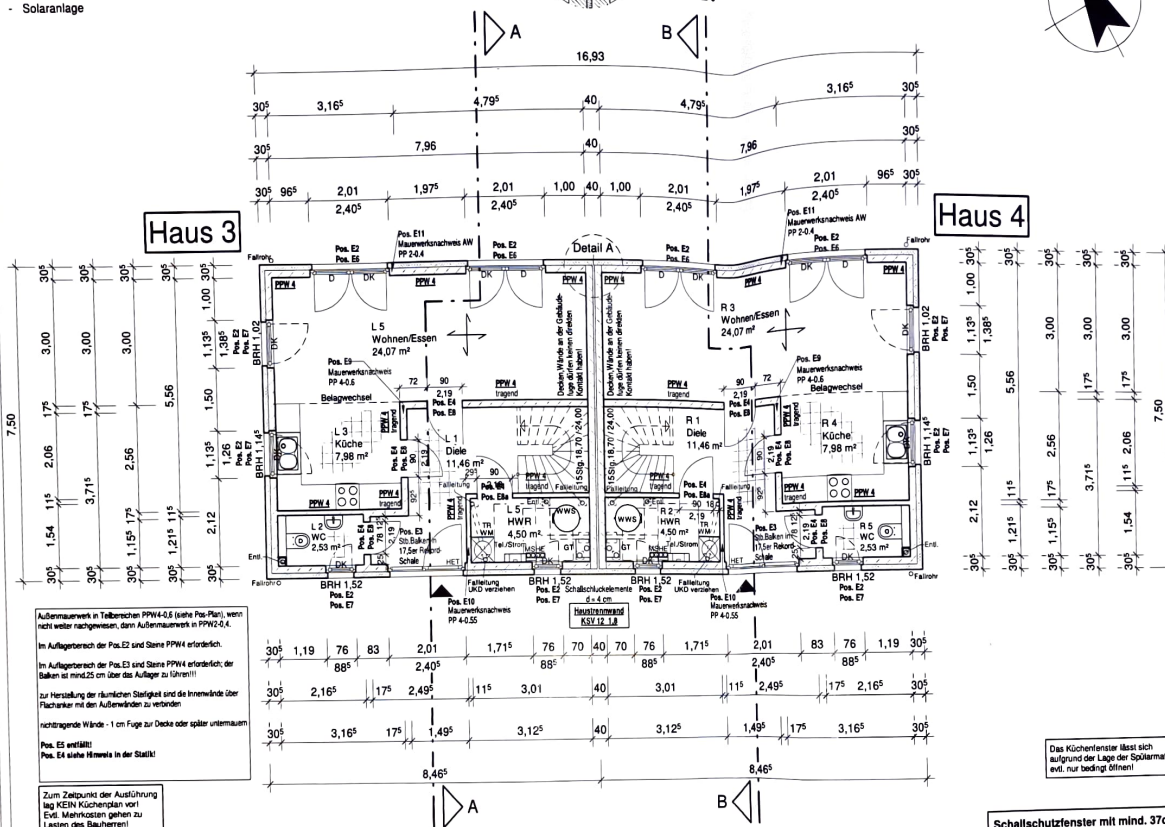

- SOHLE EG:**
- 1.0 cm textiler bzw. keramischer Belag (in EL)
 - 6.0 cm Zementestrich auf Trennfolie
 - 2.0 cm Tackermatte (Wärme-/Trittschallmatte)
 - 8.0 cm Dämmschicht (WLS 035)
 - 17.0 cm TEAM-Waterproof-Sohle gemäß Statik
 - 5.0 cm Unterschlendämmung
- AUSSENWÄNDE:**
- ~1.0 cm Strukturputz auf Armierungsschicht (Farbton gem. Bemusterung)
 - 12.0 cm Dämmplatten auf Klebemörtel
 - 17.5 cm Porenbeton
 - ~1.0 cm Gipsinnenputz
- INNENWÄNDE:**
- 11.5 cm Porenbeton
 - 17.5 cm Porenbeton mit jeweils ~1.0 cm Gipsinnenputz (Gäste-WC zusätzlich gefliest)

TEAM MASSIVHAUS
mit Schüssel zum Traumhaus

Team Massivhaus GmbH
Hollerstraße 128 Tel.: 04331/33110-0
24782 Büdelsdorf Fax: 04331/33110-9

Bauvorhaben: Neubau eines Doppelhauses
Stadtvilla Doppelhaus 155 - 84m²
Planer: Dipl. Ing. Architekt Gunnar Hanno
Hollerstraße 128
24782 Büdelsdorf

Ansprechpartner:

Bauherr:
Name:
Straße:
Ort:
Telefon:
Mobil (Sie / Er):
e-Mail:

Bauort:
Gemeinde: Pinneberg
Gemarkung: 20 / 584/1
Flur/Fußstück: 1181m²
Grundstücksgr.: 1181m²
Straße: Theodor-Dir Weg 113
Navi-Adresse:
Ort: 25421 Pinneberg
Bundesland: Schleswig-Holstein

Plan: ERDGESCHOSS

Maßstab: 1:100 **Gezeichnet:** BG

Datum erster Entwurf:	11.06.2021
Änderungen	Datum / Gez.
2. Entwurf	09.07.2021 / BG
3. Entwurf	23.07.2021 / BG
Bauantrag	26.08.2021 / BG
Ausführung	21.02.2022 / BG

Das Legendenblatt ist Bestandteil der Zeichnungen

ALLE MASSE SIND ROHBAUMASSE UND AM BAU ZU PRÜFEN ! DIE STATISCHEN BERECHNUNGEN INKL. DER POSITIONSPÄNE UNSTIMMIGKEITEN SIND MIT DER BAULEITUNG ABZUKLÄREN ! SIND BESTANDTEIL DER AUSFÜHRUNGSPLANUNG !