
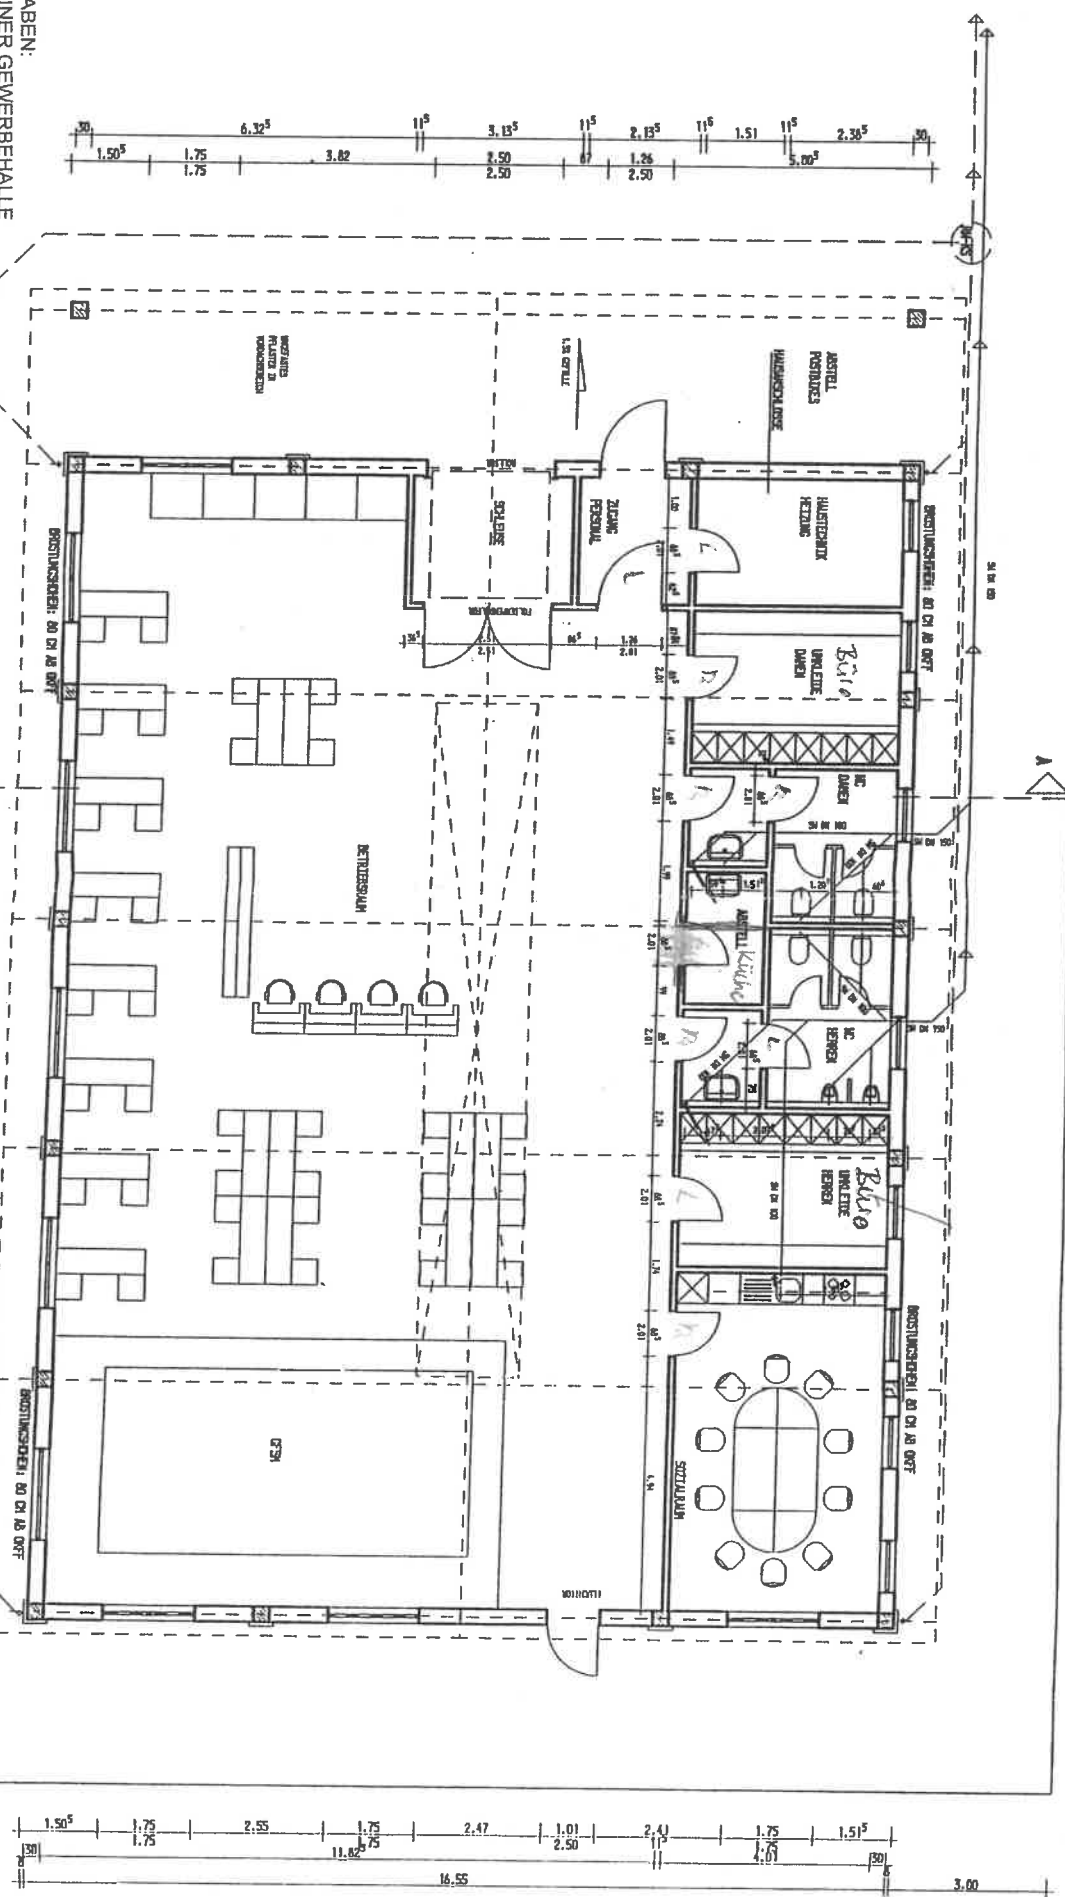


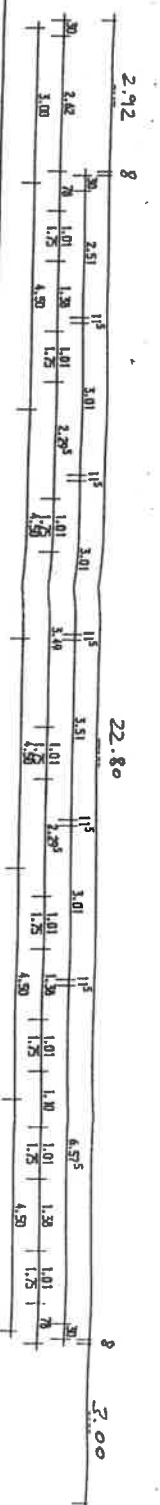

BAUVORHABEN:
NEUBAU EINER GEWERBEHALLE
ZUSTELLSTÜTZPUNKT
HAUS UHLENKOTTEN 24A
48159 MÜNSTER