


Der Oberbürgermeister  
Eing. 09. Dez. 2024  
Bauordnungsamt  
(Bauschein-Nr.)

Bauaufsichtlich geprüft und als  
Anlage zur Baugenehmigung  
Az: 0 0 6 6 7 / 2 4  
Münster, den 12. Dez. 2024

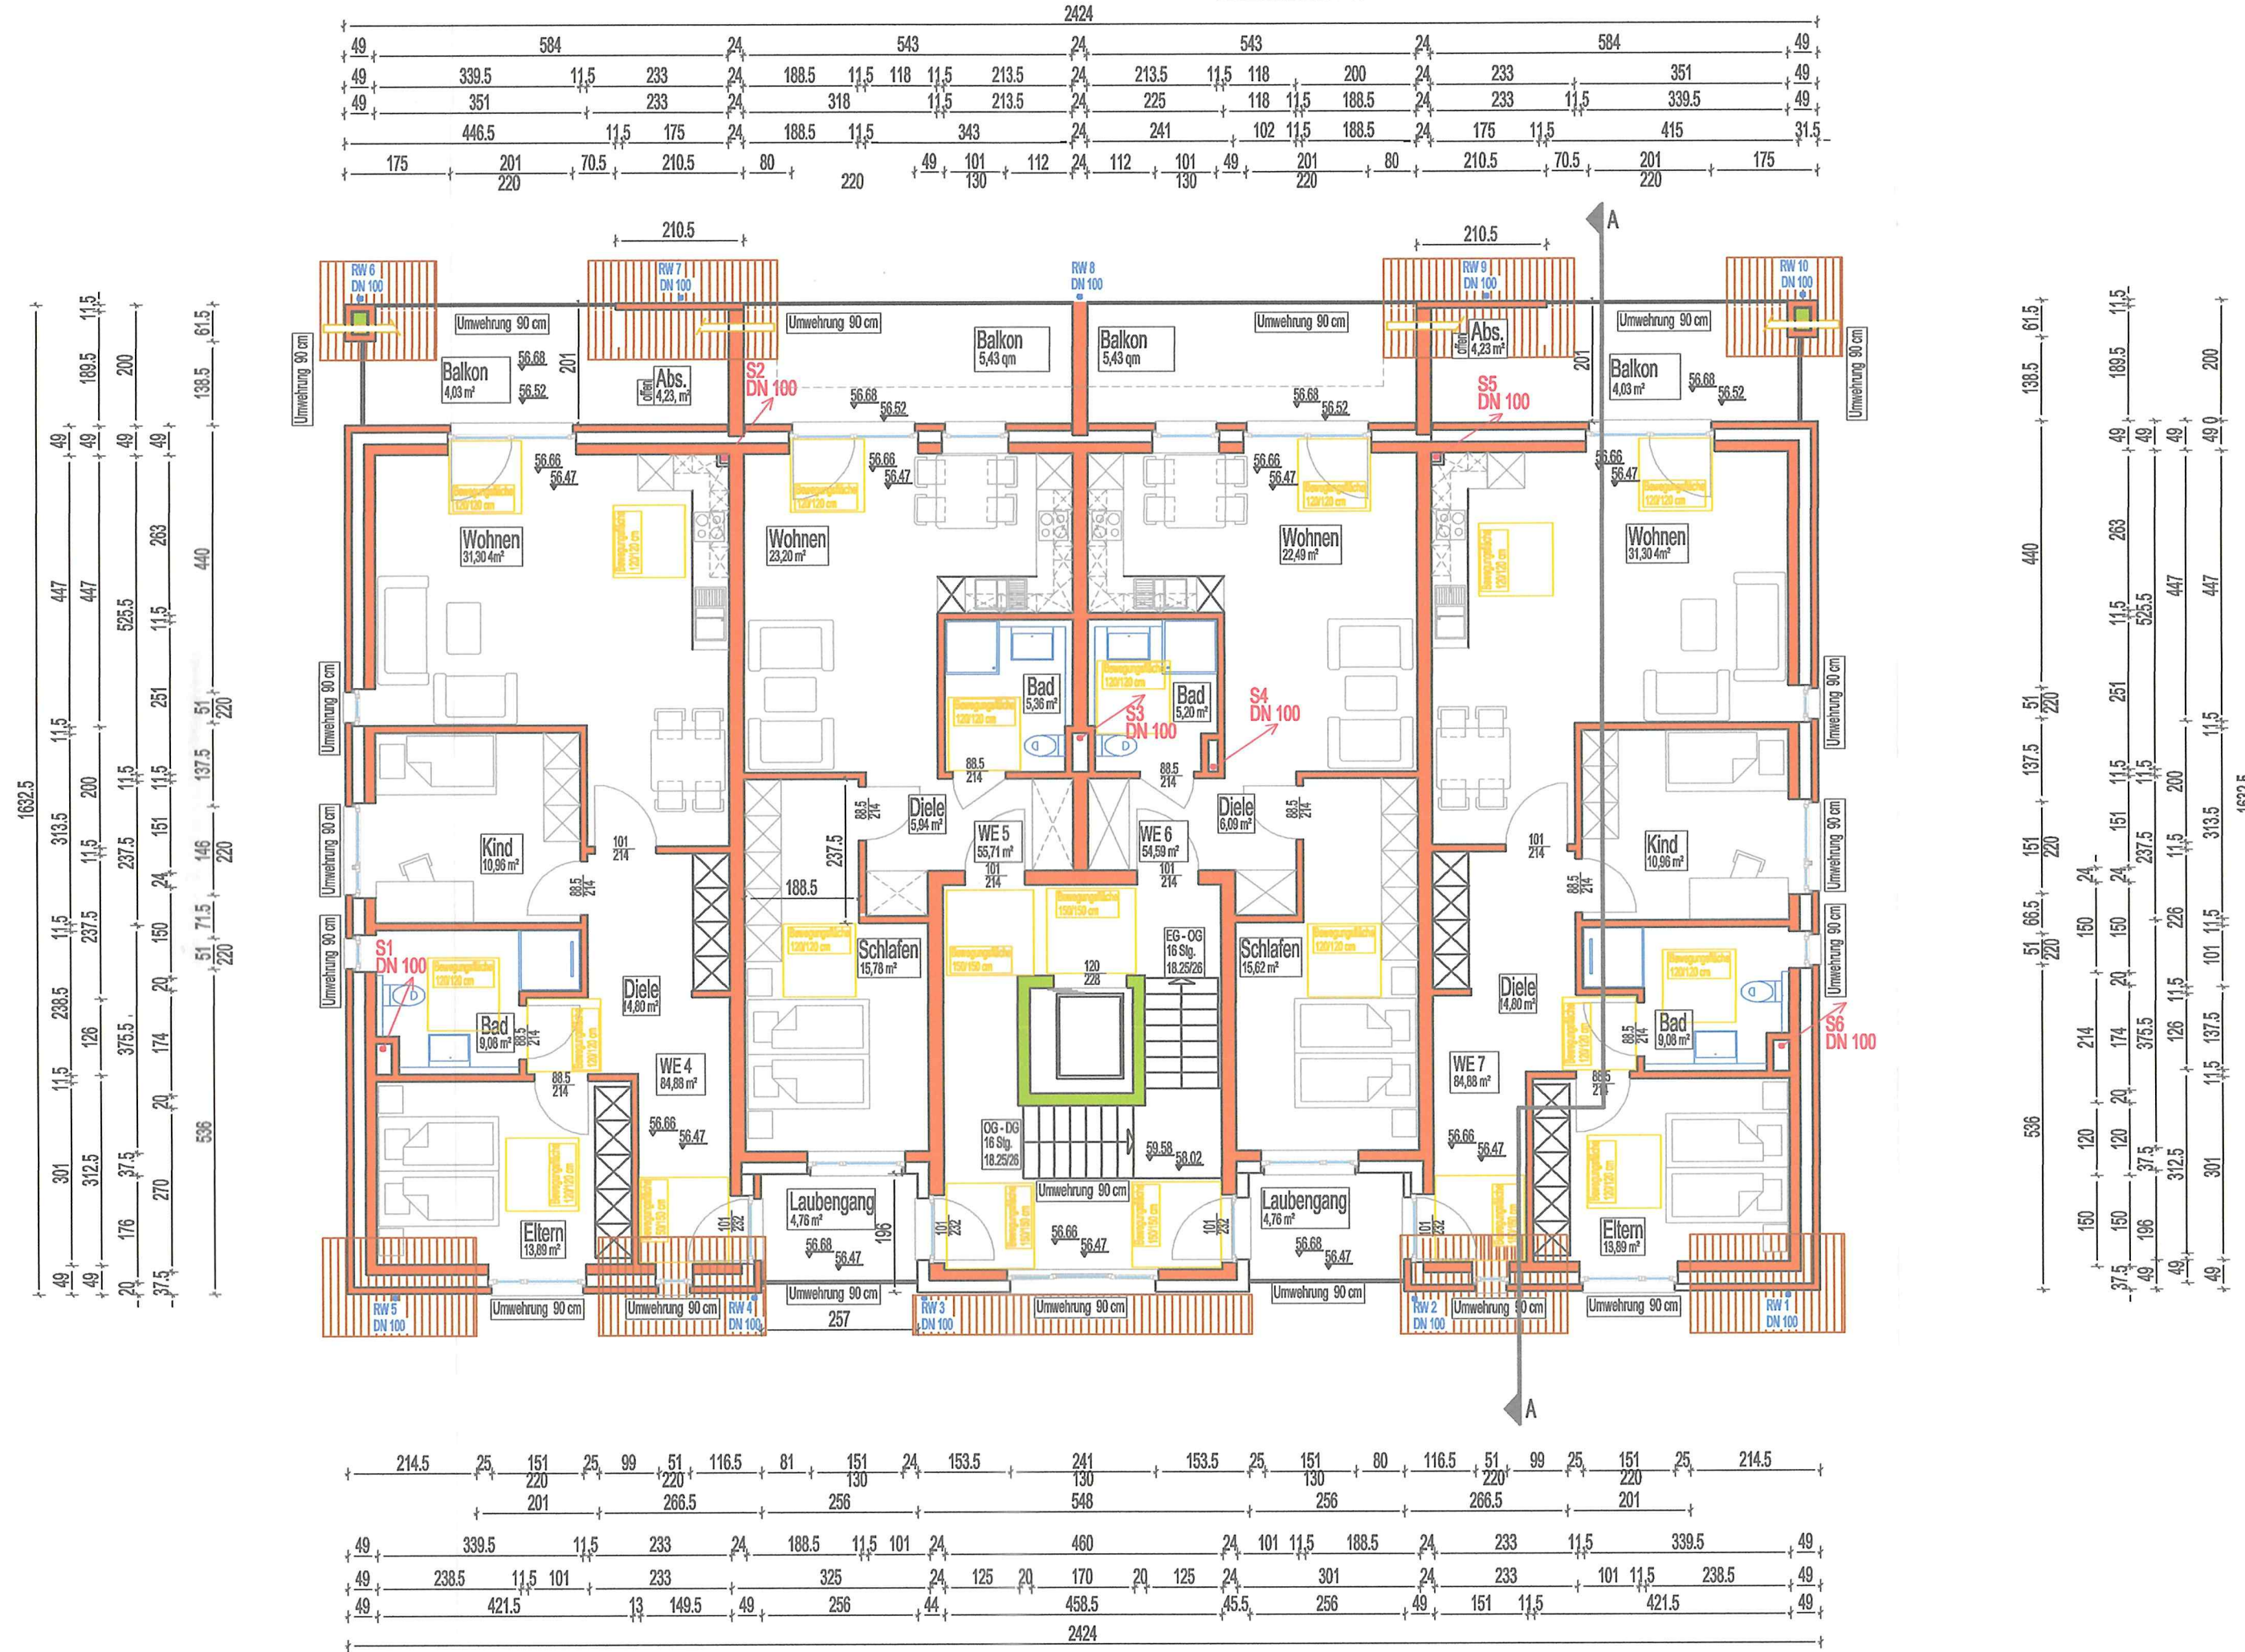

BAUVERFASSER <b>ARCHITEKTURBÜRO</b> DIPL.-ING. RALF MÄNNER DIPL.-ING. ARTUR MATZANKE 48164 Münster, Am Baumberg 10/25 Tel. 05333 - 9195933 Mobil 0151 55 58 18 08 Münster, den 09.12.2024	BAUHER Lass Wohnbau GmbH Wolbecker Windmühle 67 48167 Münster	geändert: 25.09.2024 geändert: 26.11.2024 geändert: 03.12.2024
	BAUGRUNDSTÜCK 48167 Münster, Hiltruper Strasse 55	GEWÄHRLEISTUNG FLUR, 12 Wohneinheit FLURSTÜCK 30
Beauftrag BLATT-NR. <b>03</b>	MASSTAB 1 : 100	<b>(DACH-)OBERGESCHOSS</b>