


Der Oberbürgermeister  
 Eing. 09. Dez. 2024  
 Bauordnungsamt  
 (Bauschein-Nr.)

Alle Konstruktionen und Bewehrungen entsprechend der Statik

Bauaufsichtlich geprüft und als  
 Anlage zur Baugenehmigung  
 Az: 00667/24  
 Münster, den 12. Dez. 2024

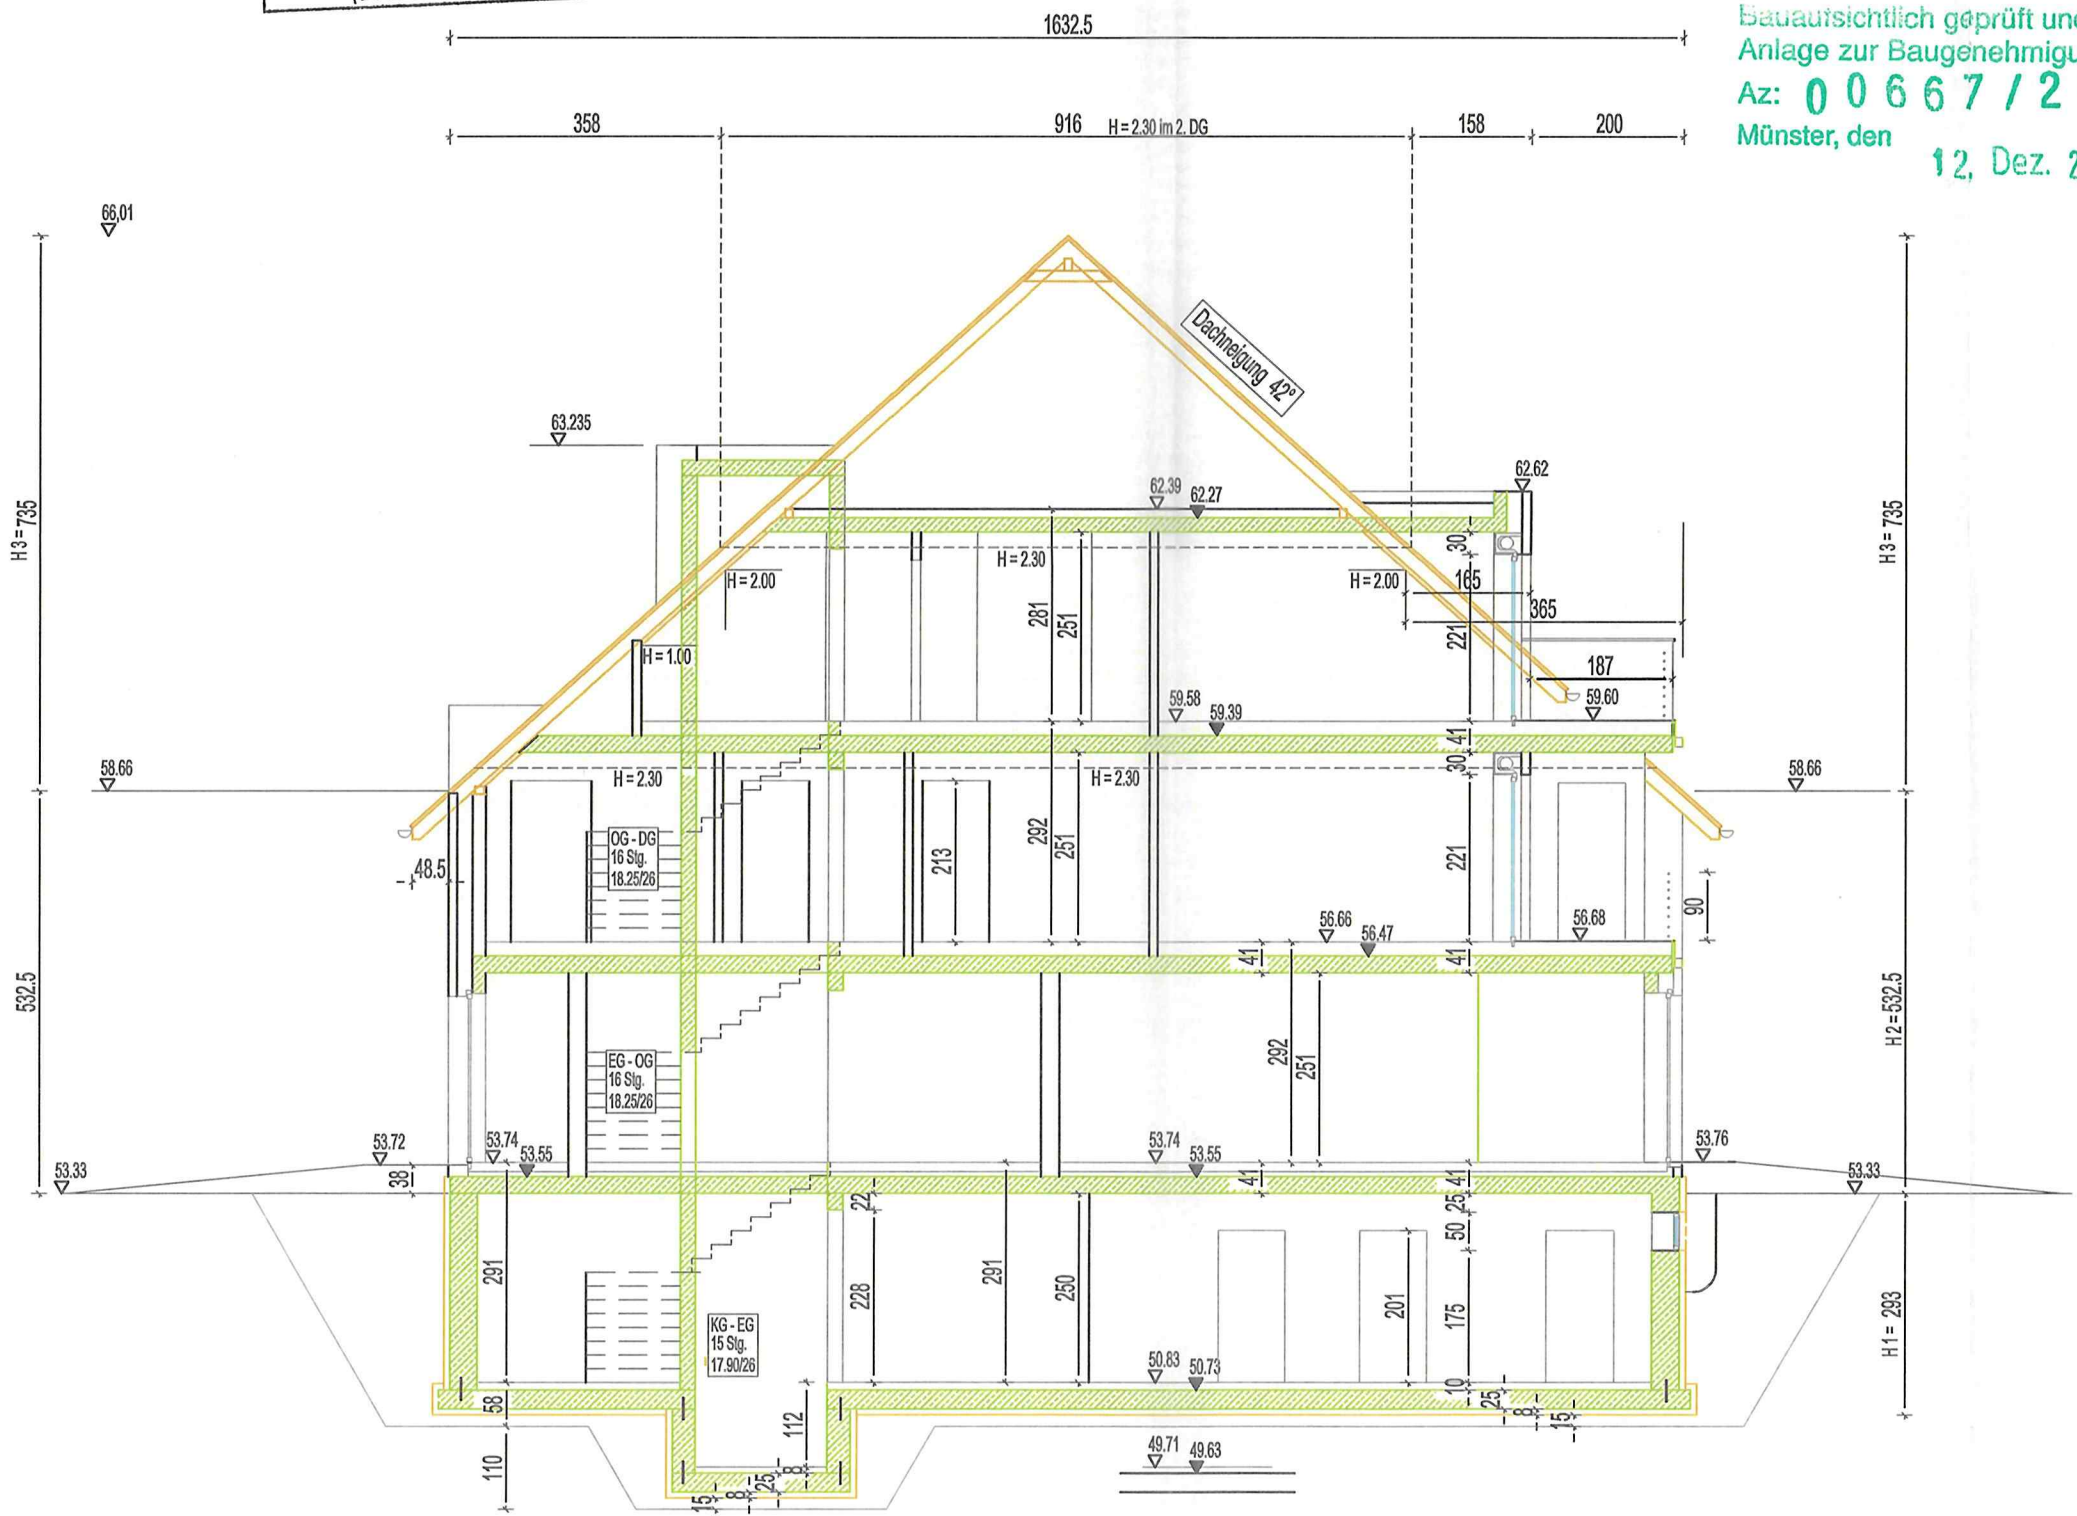

BAUVORHABEN	<b>Neubau eines Mehrfamilienwohnhauses</b> BAUGRUNDSTÜCK 48167 Münster, Hiltruper Strasse 55	BAUFHERR	Lass Wohnbau GmbH Wolbecker Windmühle 67 48167 Münster	geändert: 26.11.2024
PLANVERFASSER	ARCHITEKTURBÜRO DIPL.-ING. RALF MÄNNER DIPL.-ING. ARTUR MATZANKE 48161 Münster, Am Baumberger Hof 25 Tel. 02533 - 9195903 Mobil 0157 332 327 32 Münster, den 09.12.2024			
SEITUNG	FLUR 12 GRÖSSE ca. 1296 qm	BAUVERTRAG	MASSTAB 1 : 100	BLATT-NR.
06	<b>SCHNITT</b>			