


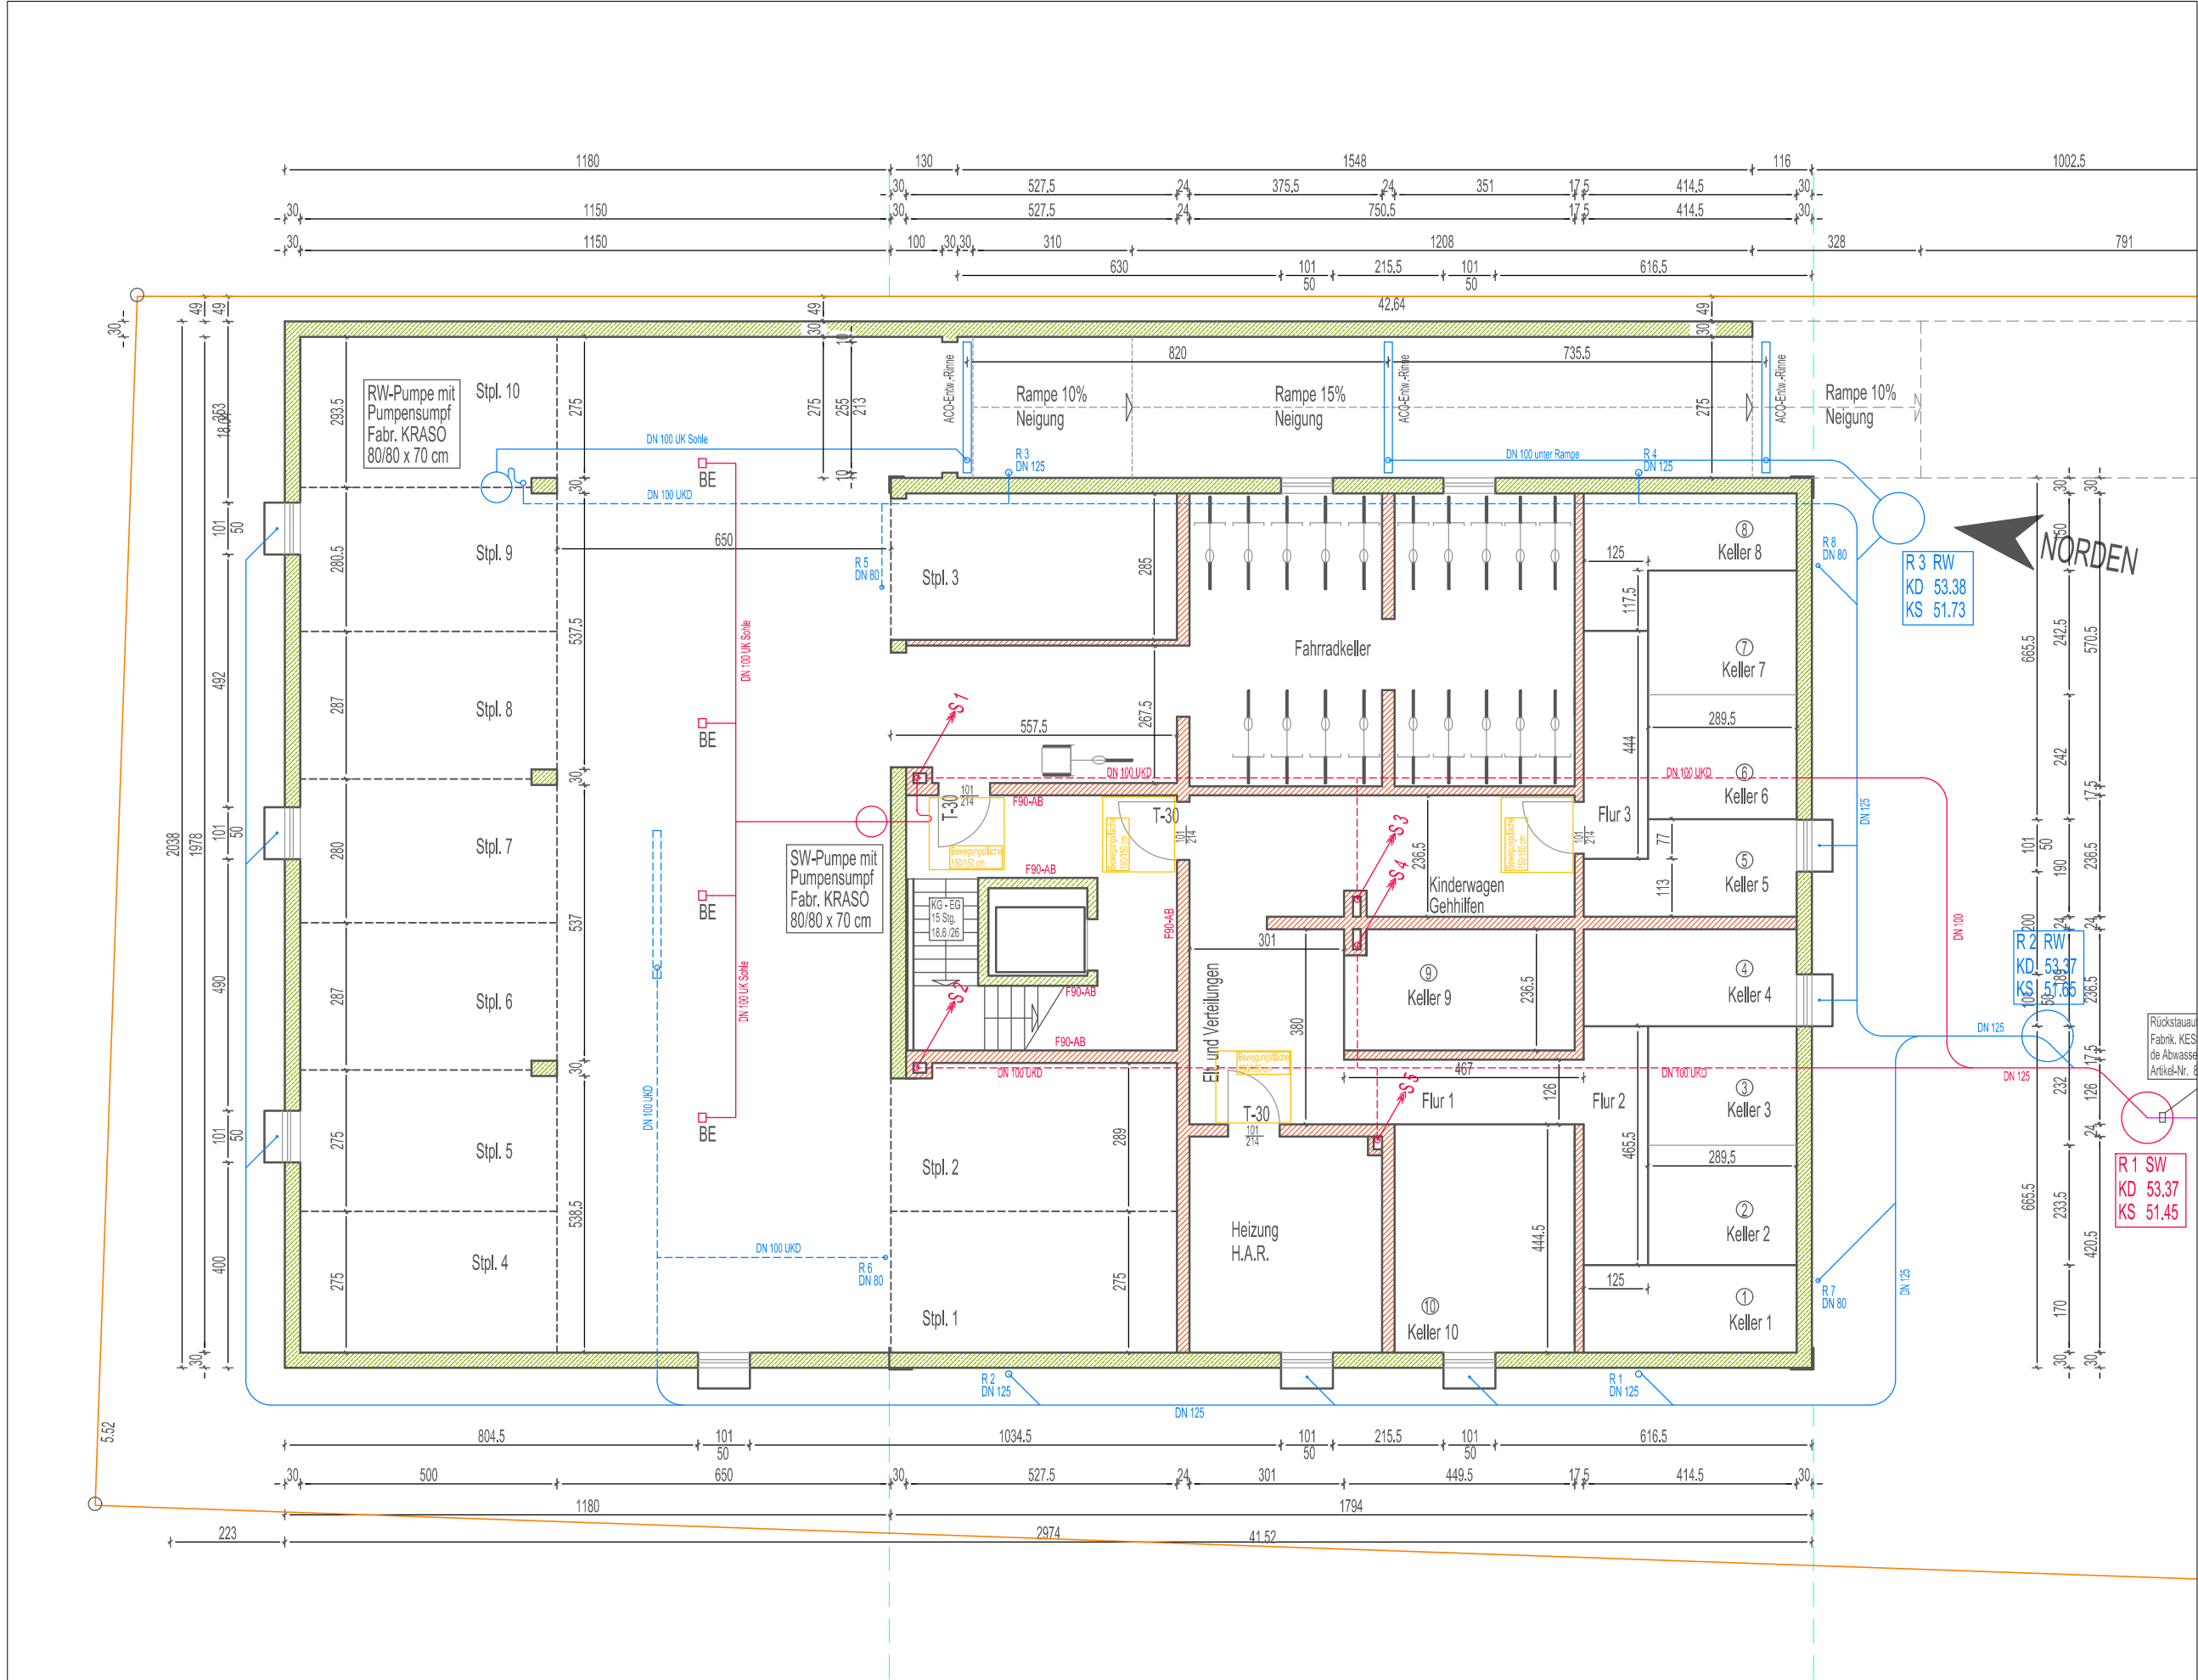

BAUVORHABEN	BAUHERR	07.08.2024 :	Aufteilungsplan
Neubau eines MFH mit 10 Wohneinheiten		FH-Invest GmbH Wolbecker Windmühle 67 48167 Münster	
PLANVERFASSER	GEWÄRKUNG	FLURSTÜCK	FLURGRÖSSE
ARCHITEKTURBÜRO DIPL.-ING. RALF MÄNNER DIPL.-ING. ARTUR MATZANKE 48161 Münster, Am Baumberger Hof 25 Tel. 02533 - 9195903 Mobil 0157 332 327 32 Münster, den 03.08.2021	48167 Münster, Berler Kamp 30	Wolbeck-Stadt 3448	ca. 1010 m²
Aufteilung BLATT-NR.	MASSTAB	KELLERGECHOSS	
05.1	1 : 125		