
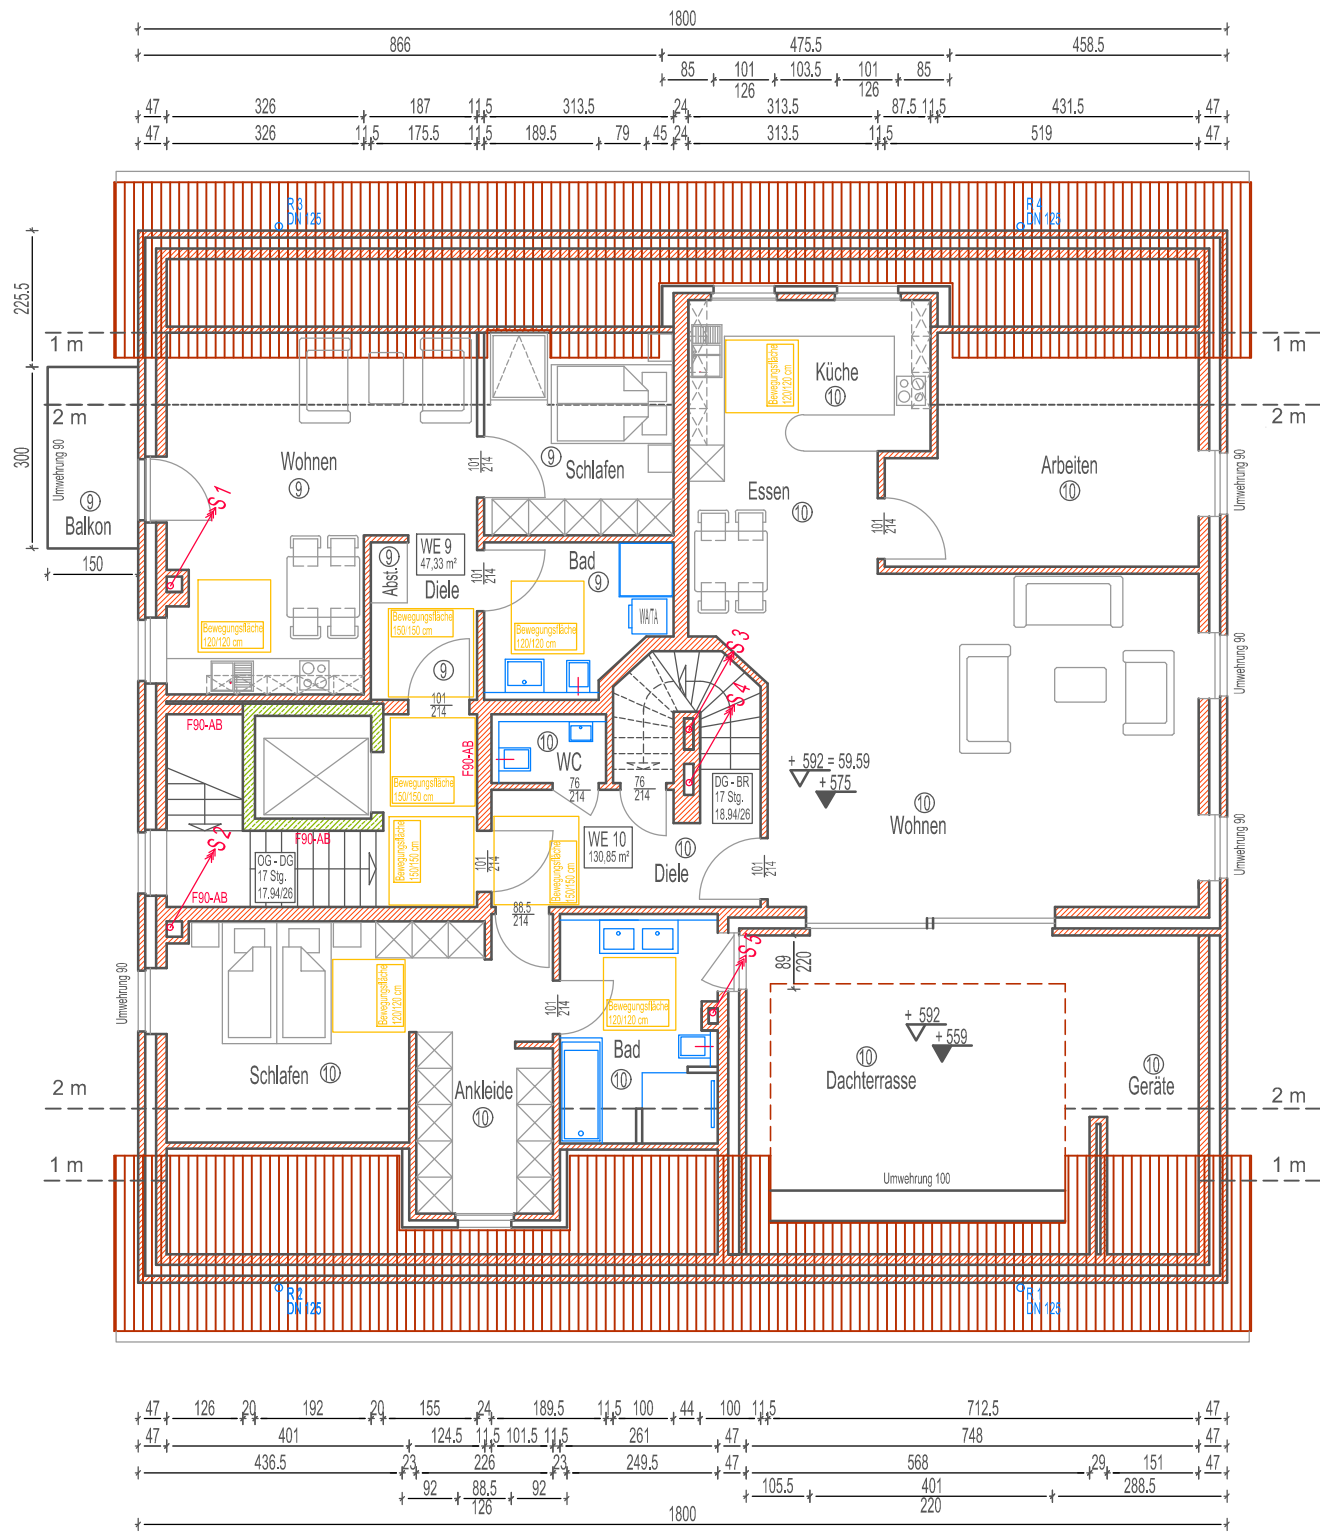


BAUVORHABEN		BAUHERR		07.08.2024 : Aufteilungsplan	
Neubau eines MFH mit 10 Wohneinheiten		FH-Invest GmbH Wolbecker Windmühle 67 48167 Münster			
BAUGRUNDSTÜCK		GEWÄRMUNG		FLURGRÖSSE	
48167 Münster, Berter Kamp 30		Wolbeck-Stadt FLURSTÜCK 3448		ca. 1015 m²	
Alle Maße sind vom Unternehmer eigenverantwortlich zu überprüfen, Unstimmigkeiten sind umgehend mit der Bauleitung abzuklären. Alle Arbeiten sind nach DIN und den anerkannten Regeln der Bautechnik auszuführen.					
Aufteilung 03.1 BLATT-NR.		MASSSTAB 1 : 125		DACHGESCHOSS	
ARCHITEKTURBÜRO DIPL.-ING. RALF MÄNNER DIPL.-ING. ARTUR MATZANKE 48161 Münster, Am Baumberger Hof 25 Tel. 02533 - 9195903 Mobil 0157 332 327 32 Münster, den 03.08.2021					

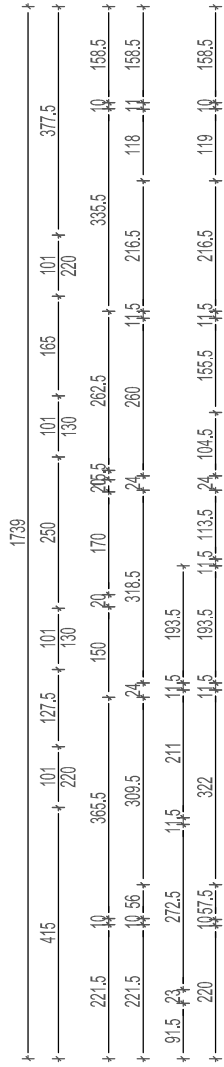