


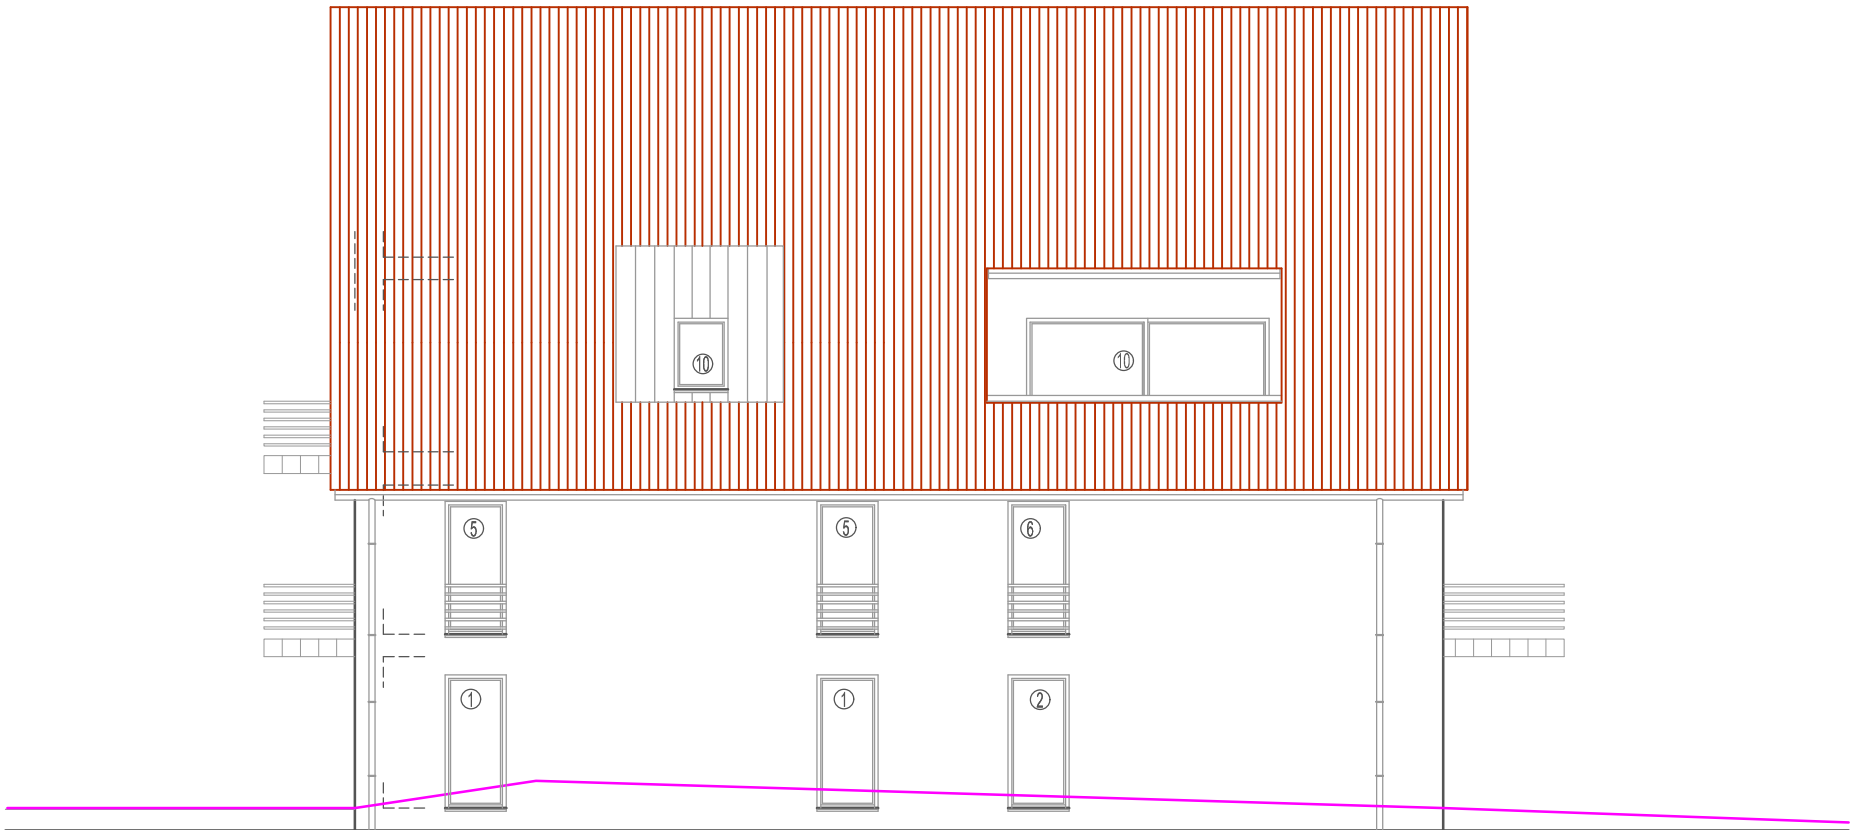

Verlauf vorhand. Gelände

NORDEN



WESTEN

BAUVORHABEN		Neubau eines MFH mit 10 Wohneinheiten		BAUHERR FH- Invest GmbH Wolbecker Windmühle 67 48167 Münster		07.08.2024 : Aufteilungsplan			
BAUGRUNDSTÜCK		48167 Münster, Berter Kamp 30		GEMEINUNG FLURSTÜCK		FLUR GROSSE		ca. 1015 m²	
PLANVERFASSER				ARCHITEKTURBÜRO DIPL.-ING. RALF MÄNNER DIPL.-ING. ARTUR MATZANKE 48161 Münster, Am Baumberger Hof 25 Tel. 02533 - 9195903 Mobil 0157 332 327 32 Münster, den 03.08.2021					
Aufteilung BLATT-NR.		08.1		MASSTAB 1 : 125		ANSICHTEN 2			
Alle Maße sind vom Unternehmer eigenverantwortlich zu überprüfen, Unstimmigkeiten sind umgehend mit der Bauleitung abzuklären. Alle Arbeiten sind nach DIN und den anerkannten Regeln der Bautechnik auszuführen.									