


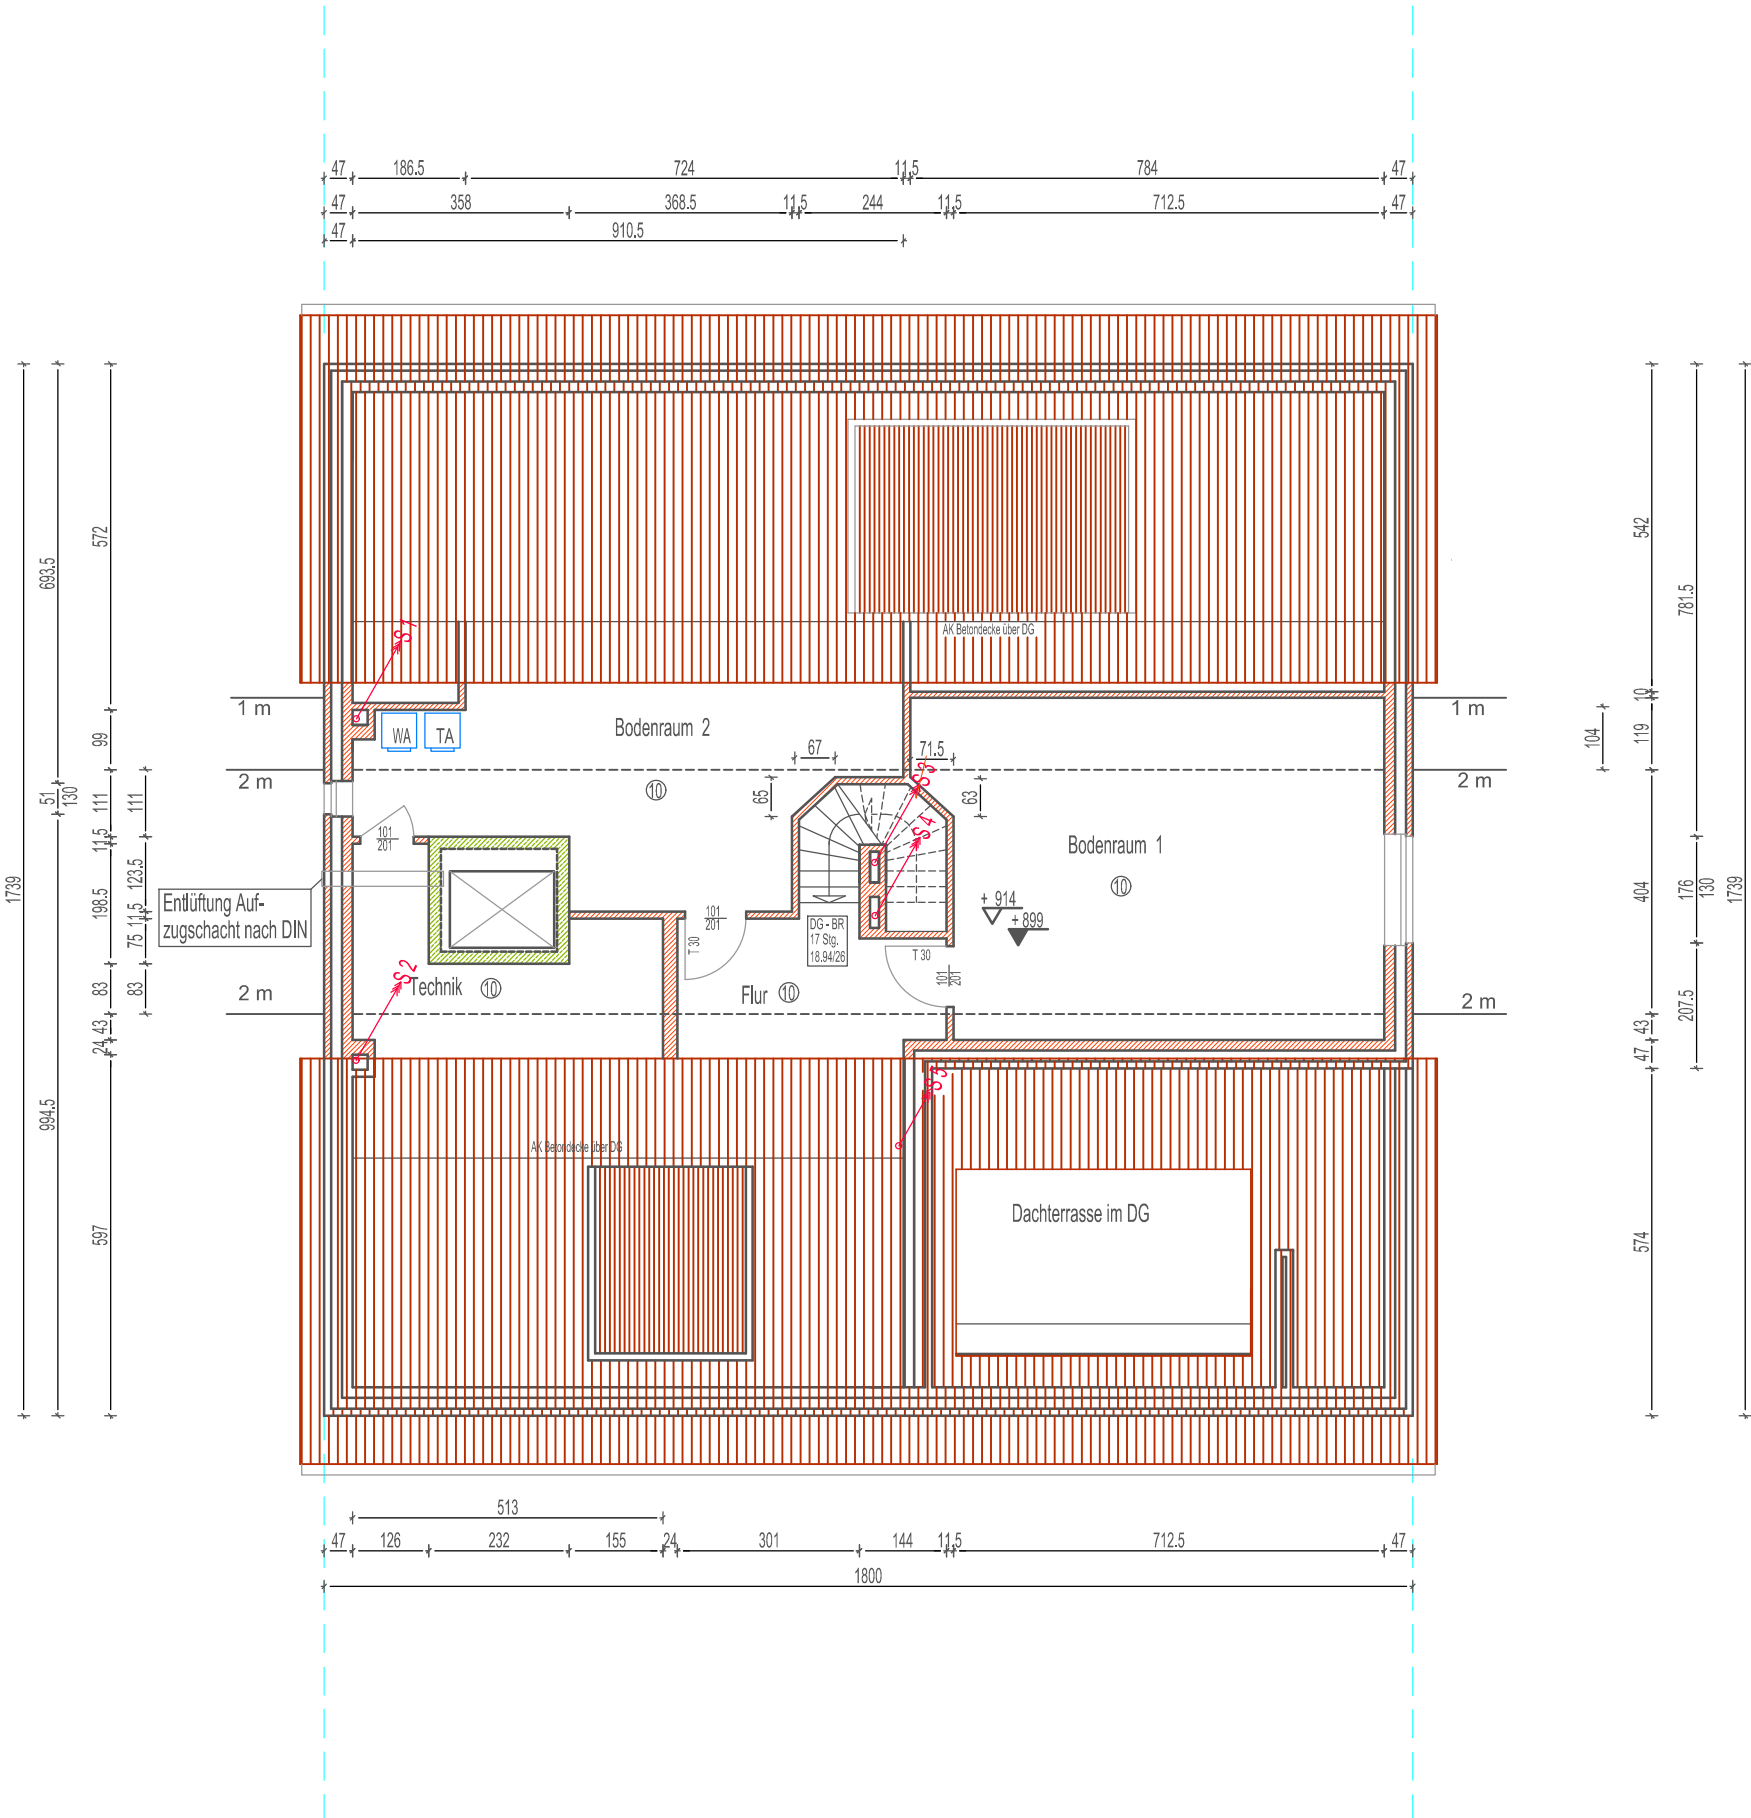

BAUVORHABEN		BAUHERR		07.08.2024 : Aufteilungsplan	
Neubau eines MFH mit 10 Wohneinheiten		FH-Invest GmbH Wolbecker Windmühle 67 48167 Münster			
BAUGRUNDSTÜCK	48167 Münster, Berler Kamp 30	GEWÄRMUNG FLURSTÜCK	Wolbeck-Stadt 3448	FLUR GRÖSSE	ca. 1010 m²
Alle Maße sind vom Unternehmer eigenverantwortlich zu überprüfen, Unstimmigkeiten sind umgehend mit der Bauleitung abzuklären. Alle Arbeiten sind nach DIN und den anerkannten Regeln der Bautechnik auszuführen.					
Aufteilung BLATT-NR.		04.1		MASSTAB 1 : 125	BODENRAUM
PLANVERFASSER					
ARCHITEKTURBÜRO DIPL.-ING. RALF MÄNNER DIPL.-ING. ARTUR MATZANKE 48161 Münster, Am Baumberger Hof 25 Tel. 02533 - 9195903 Mobil 0157 332 327 32 Münster, den 03.08.2021					