


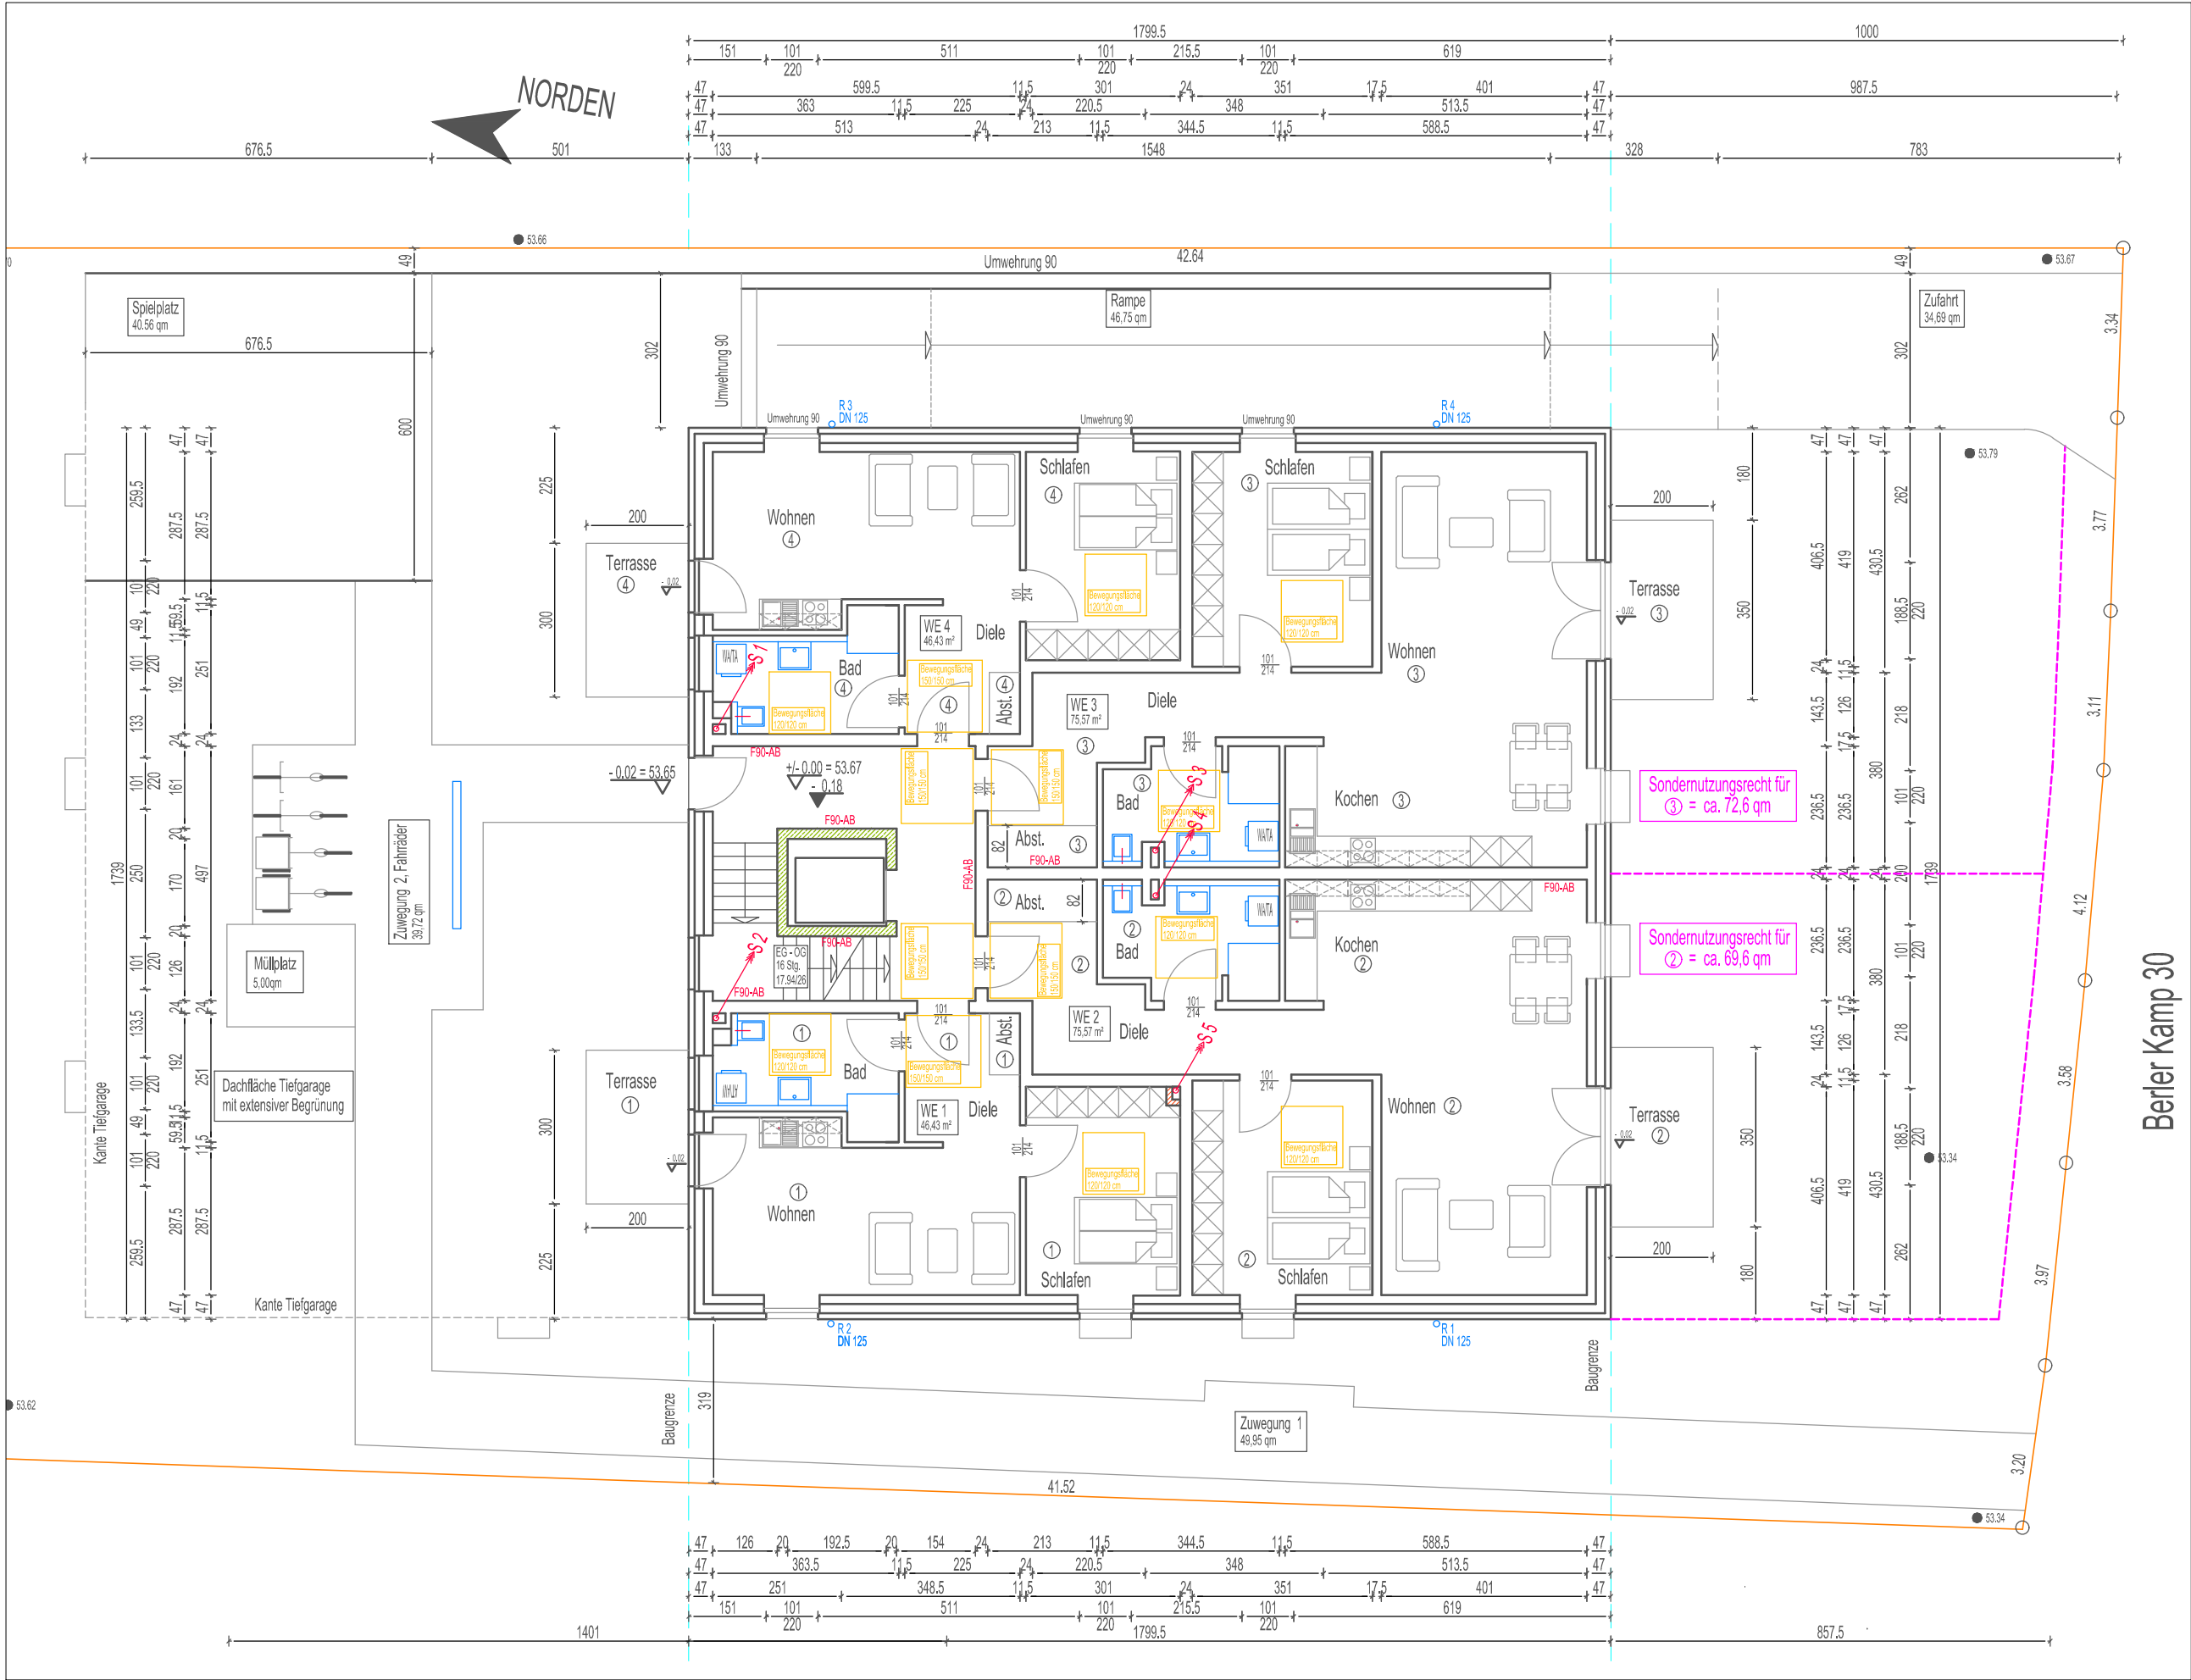

BAUVERFASSER ARCHITEKTURBÜRO DIPL.-ING. RALF MÄNNER DIPL.-ING. ARTUR MATZANKE 48161 Münster, Am Baumberger Hof 25 Tel. 02533 - 9195903 Mobil 0157 332 327 32 Münster, den 03.08.2021		BAUVERHALEN Neubau eines Mehrfamilienwohnhauses mit 10 Wohneinheiten und Keller		BAUHERR FH-Invest GmbH Wolbecker Windmühle 67 48167 Münster		Aufteilungsplan 07.08.2024 :	
BAUGRUNDSTÜCK 48167 Münster, Berler Kamp 30		GEHÄRUKUNG FLURSTÜCK 348		FLUR GROSSE ca. 1015 m²		EG - Sondernutzungsrecht Garten	
Aufteilung BLATT-NR.		MASSTAB 1 : 125		Alle Maße sind vom Unternehmer eigenverantwortlich zu überprüfen, Unstimmigkeiten sind umgehend mit der Bauleitung abzuklären. Alle Arbeiten sind nach DIN und den anerkannten Regeln der Bautechnik auszuführen.			