




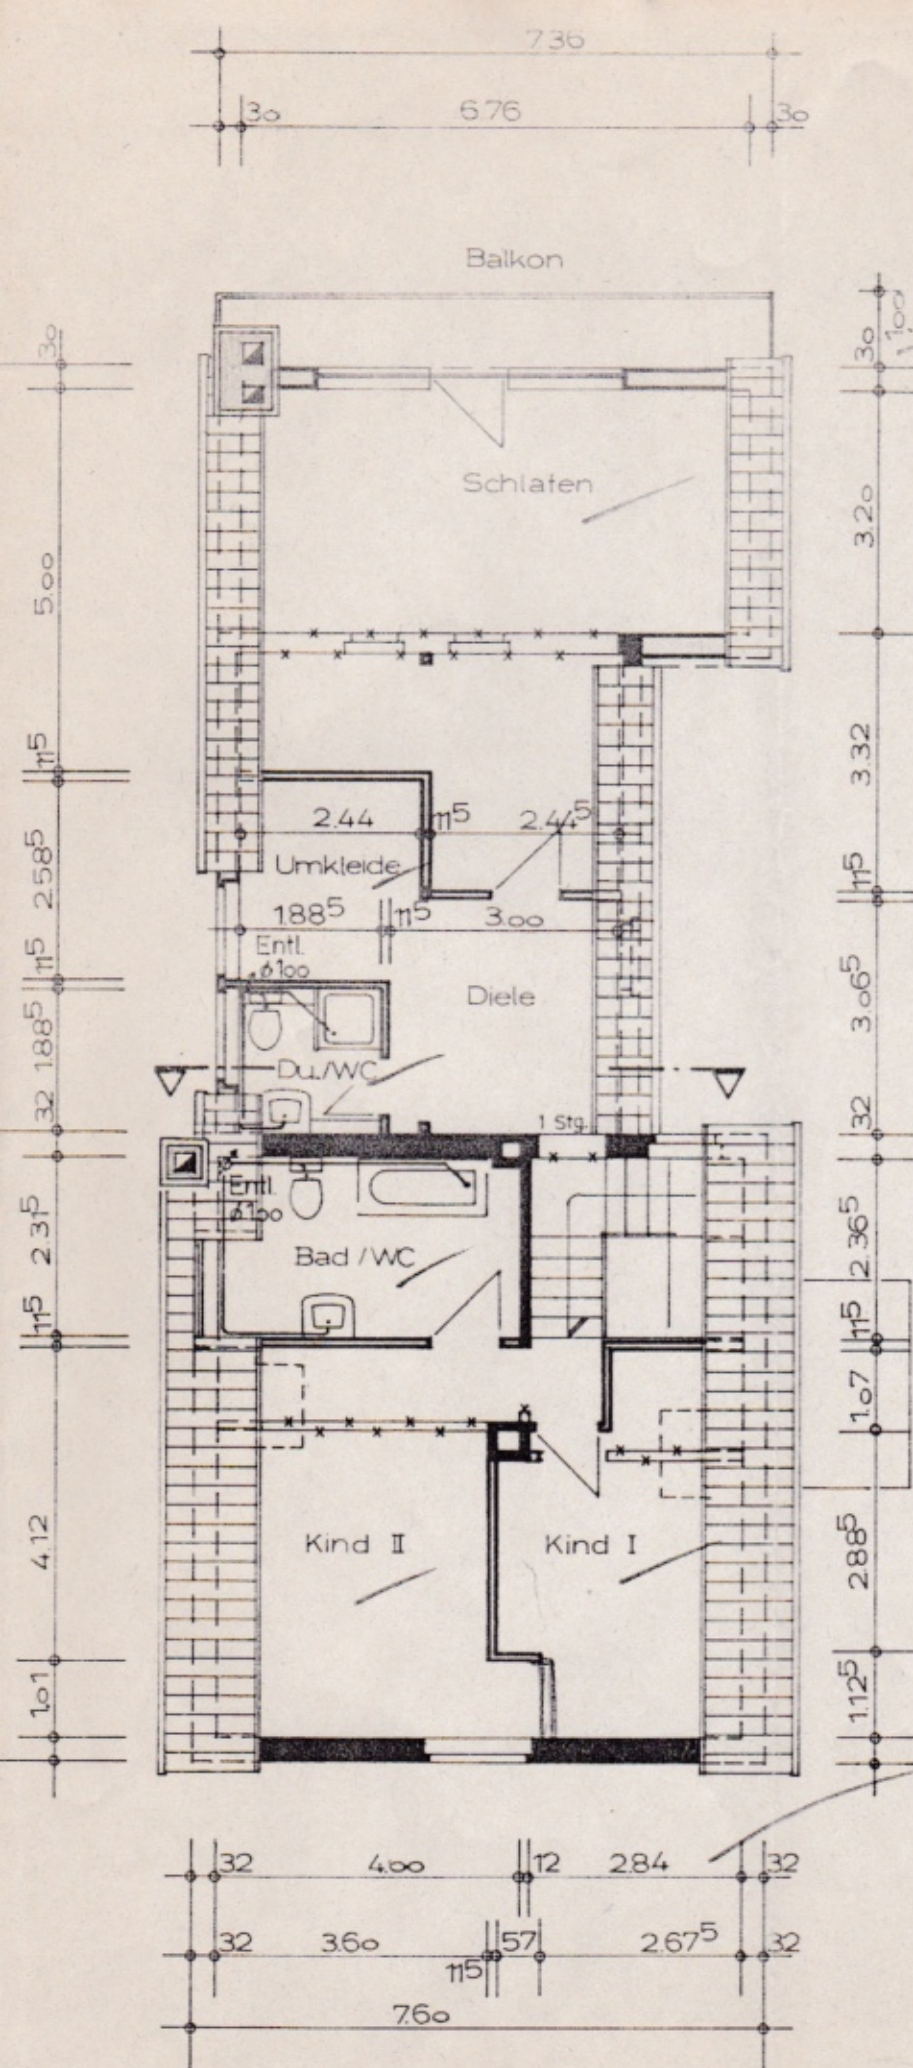

Dachgeschoß

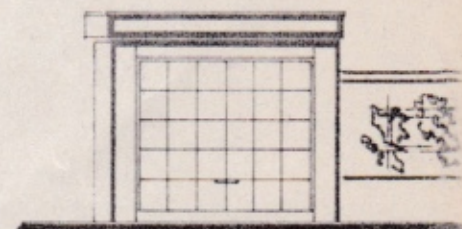


ANSICHT
oster

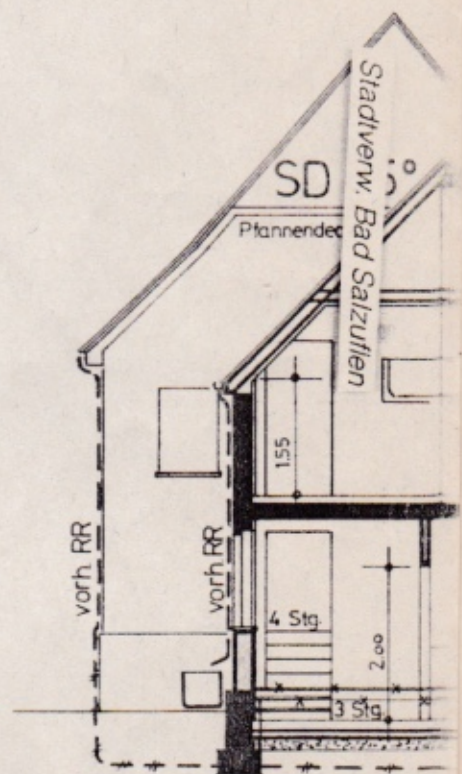


Schnitt


Anden

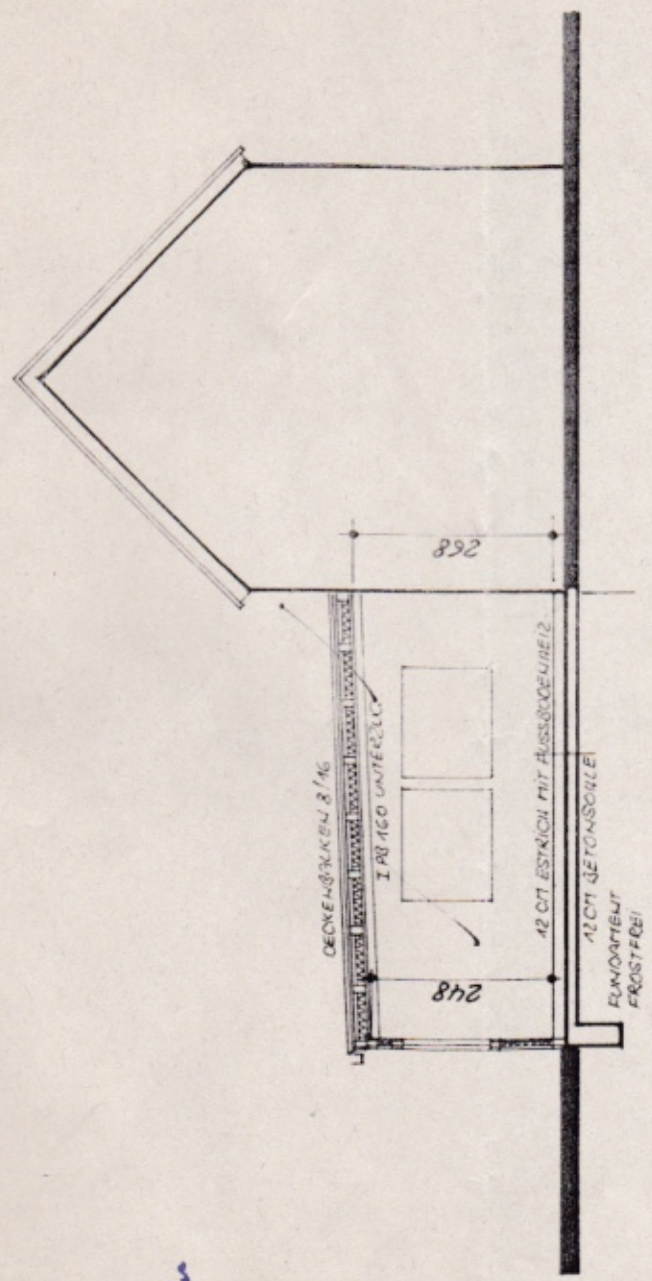

SCHNITT

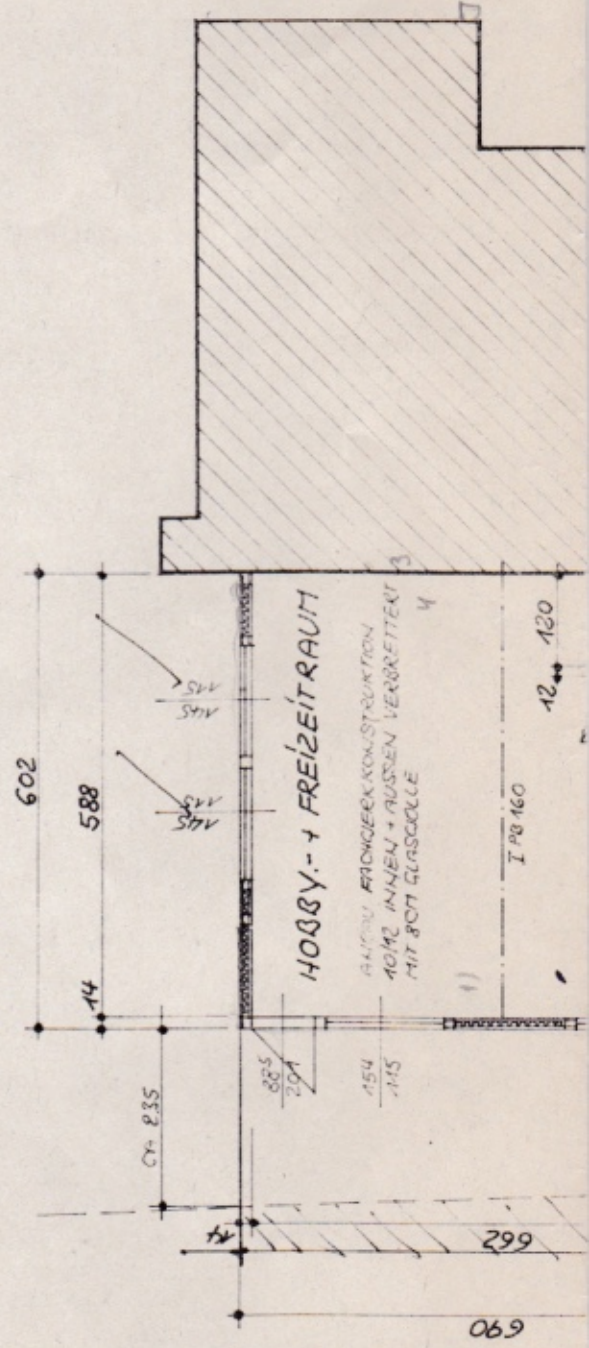

GRUNDRISS

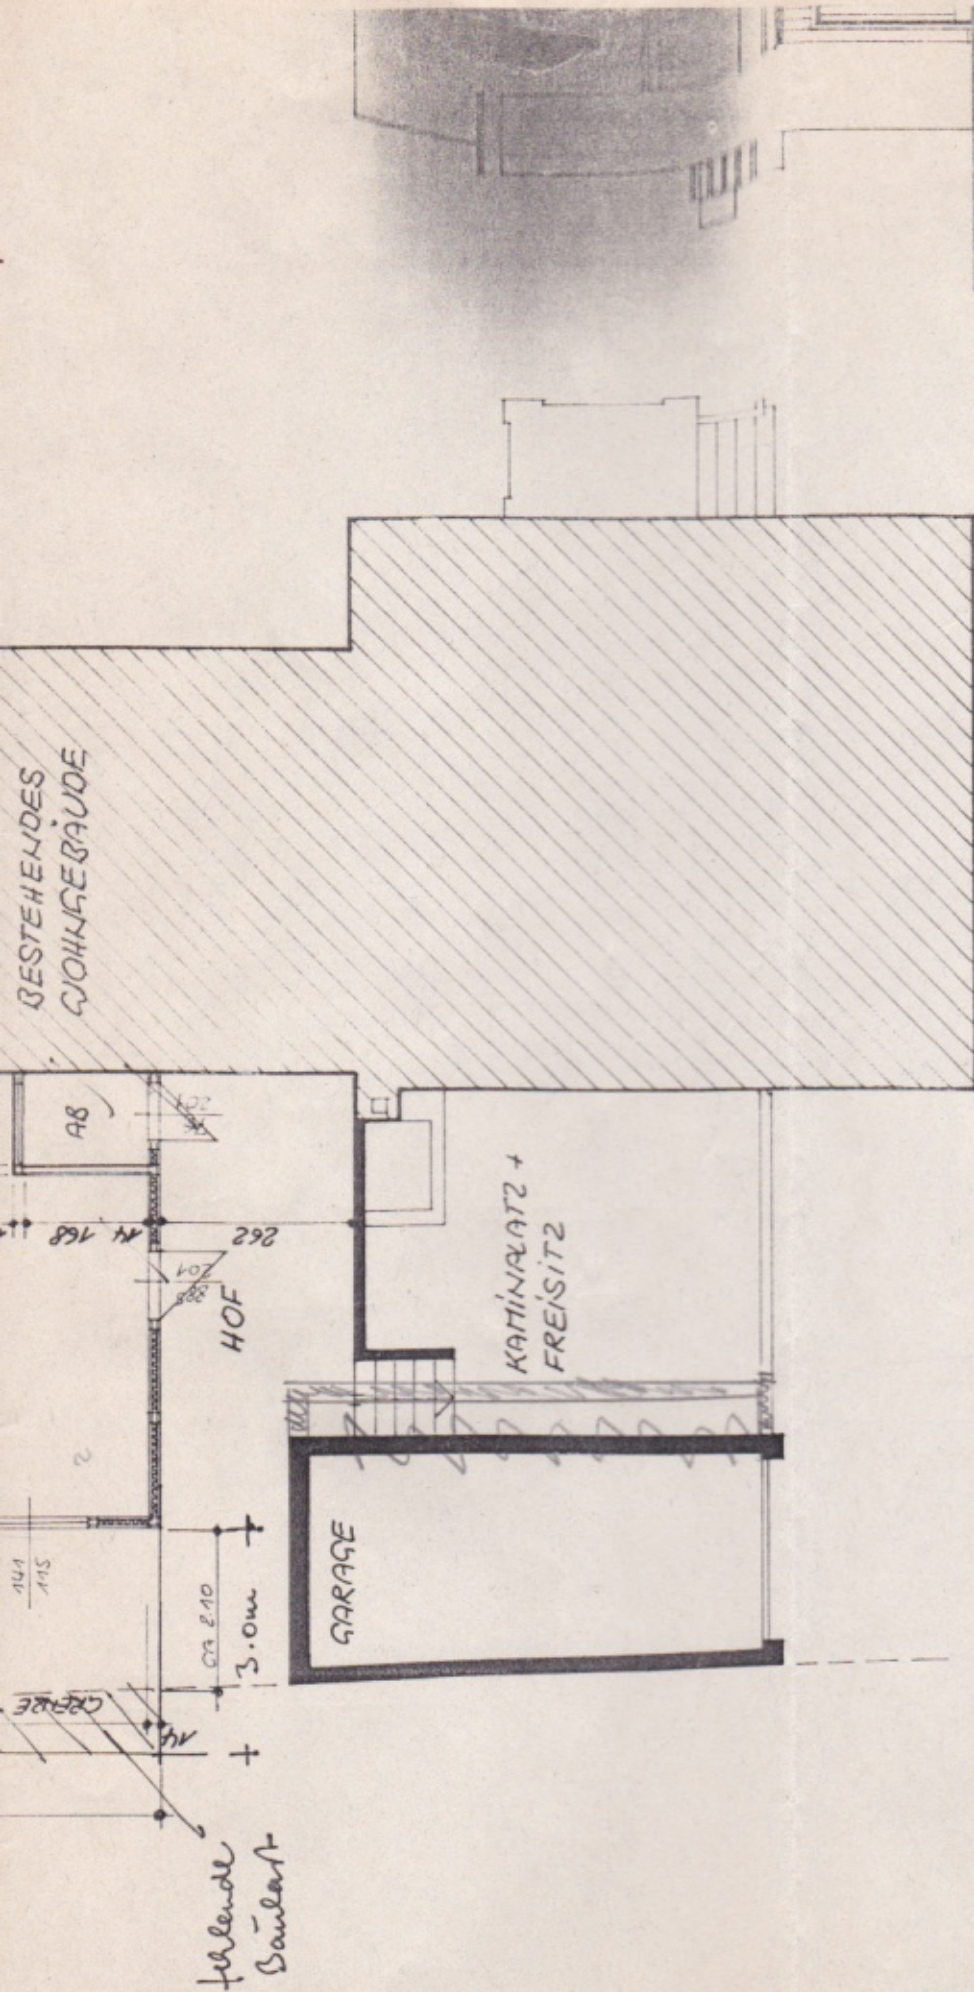



LAGERPLAN M. 1:500
GEMARKUNG BAD SALZUFLEN / SCHÖTHAR
FLUR 25
FLURSTÜCK 484
LINDEMANNSHHEIDE 34


NACHTRAG





JÜRGEN KYLAR ARCHITEKT AKNW DIPL INNENARCHITEKT
ASPERHEIDE 9a
4902 BAD SALZUFLEN 5
TEL. 05222 / 77222

Signature

PROJEKT	ANBAU EINES HOBBY + FREIZEITRAUMES IN BAD SALZUFLEN / SCHÖTHAR LINDEMANNSHHEIDE 34	
BAUHERR	FRANK GIERER LINDEMANNSHHEIDE 34 4902 BAD SALZUFLEN	
BAUTEIL	GRUNDRIß, SCHNITT, ANSICHTEN M. 1: 100	
BAD SALZUFLEN DEN 30.9.87		

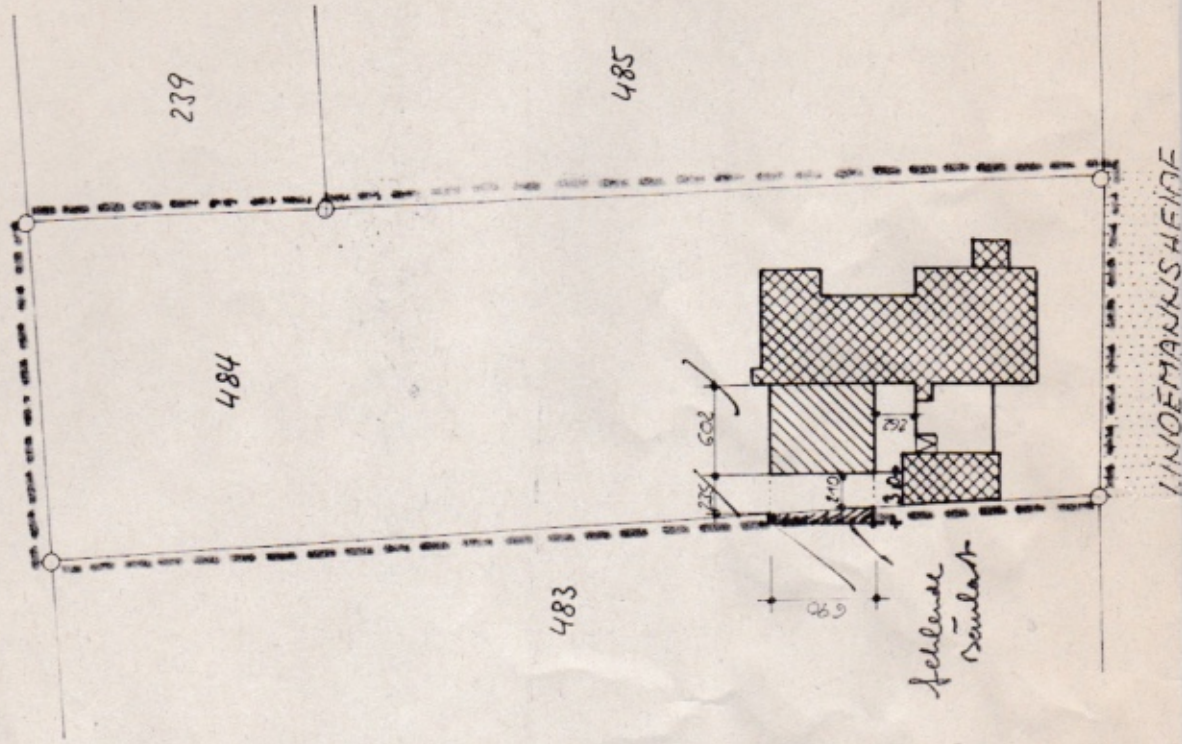

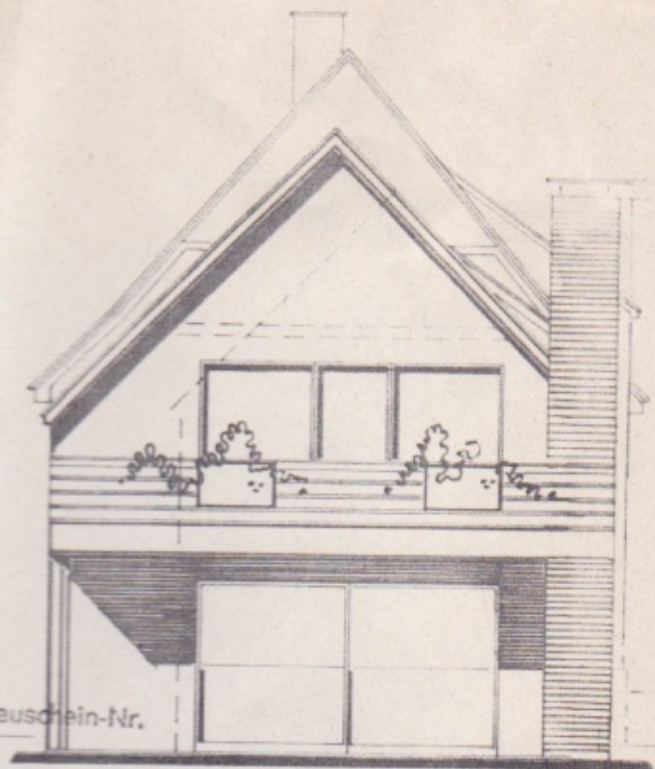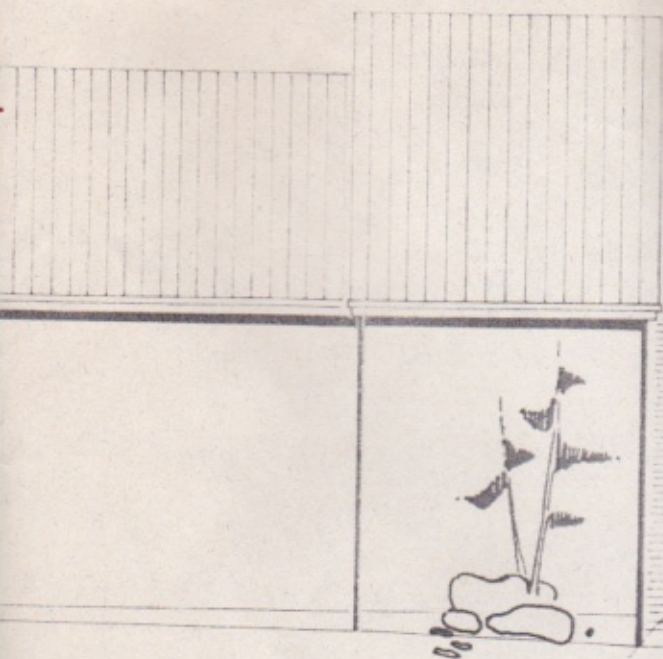

Anlage der mit Bauschein-Nr.

63 SCH- 82-81 vom **ANSICHT**

ausgesprochenen Genehmigung.
In bausichtl. Hinsicht geprüft

westen

Stadt Bad Salzflun

Der Stadtdirektor

— Bauordnungsamt —

Im Auftrags:

[Signature]
Leitender

Architekturplanung u. -fertigung

Aribert Just

Architekt AKNW

4902 Bad Salzflun 1

Tel. 05232 / 62112

05232 / 62112

BS im 82-81

BAUVORHABEN :

Umbau u. Erweiterung eines Einfamilienhauses

BAUHERR :

Frank Weber



Lindemannsheide 34

4902 Bad Salzflun 1

BAUORT :


☐ GRUNDRISS	☐ 1:100	☐ FUNDAMEN
☐ SCHNITTE	☐ 1:50	☐ KELLERGES
☐ ANSICHTEN	☐ 1:10	☐ ERDGESCH
☐ LAGEPLAN	☐ 1:500	☐ OBERGESCH



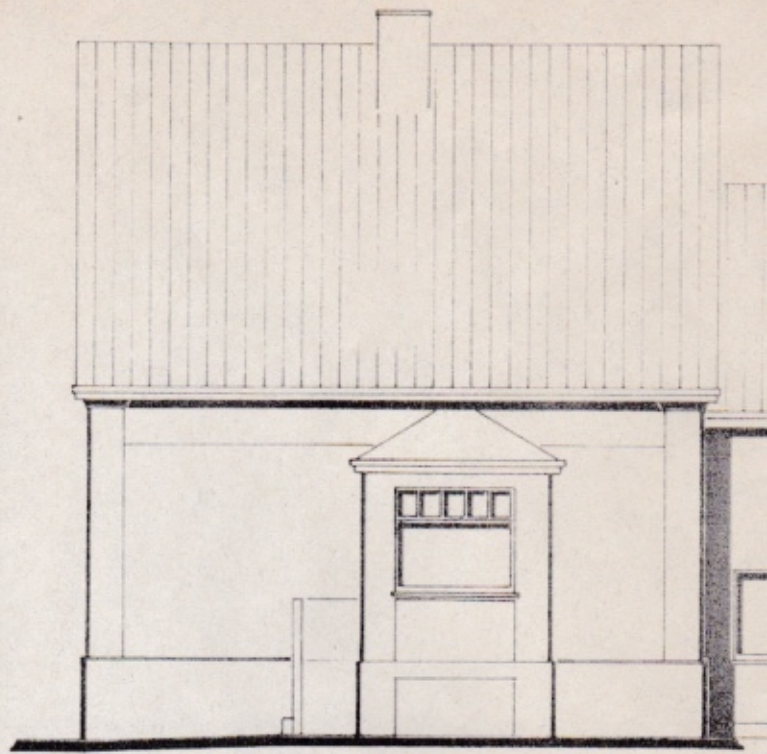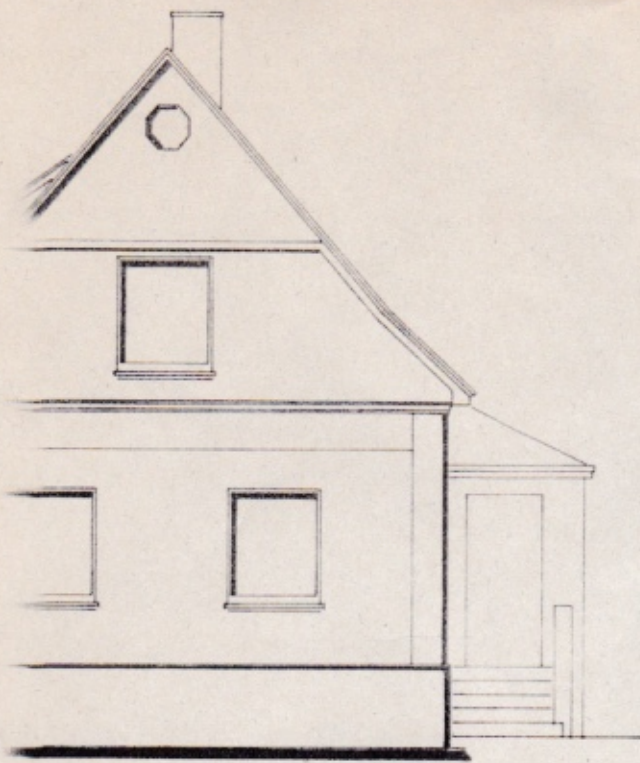



ANSICHT norden

Stadtverw. Bad Salzfließen


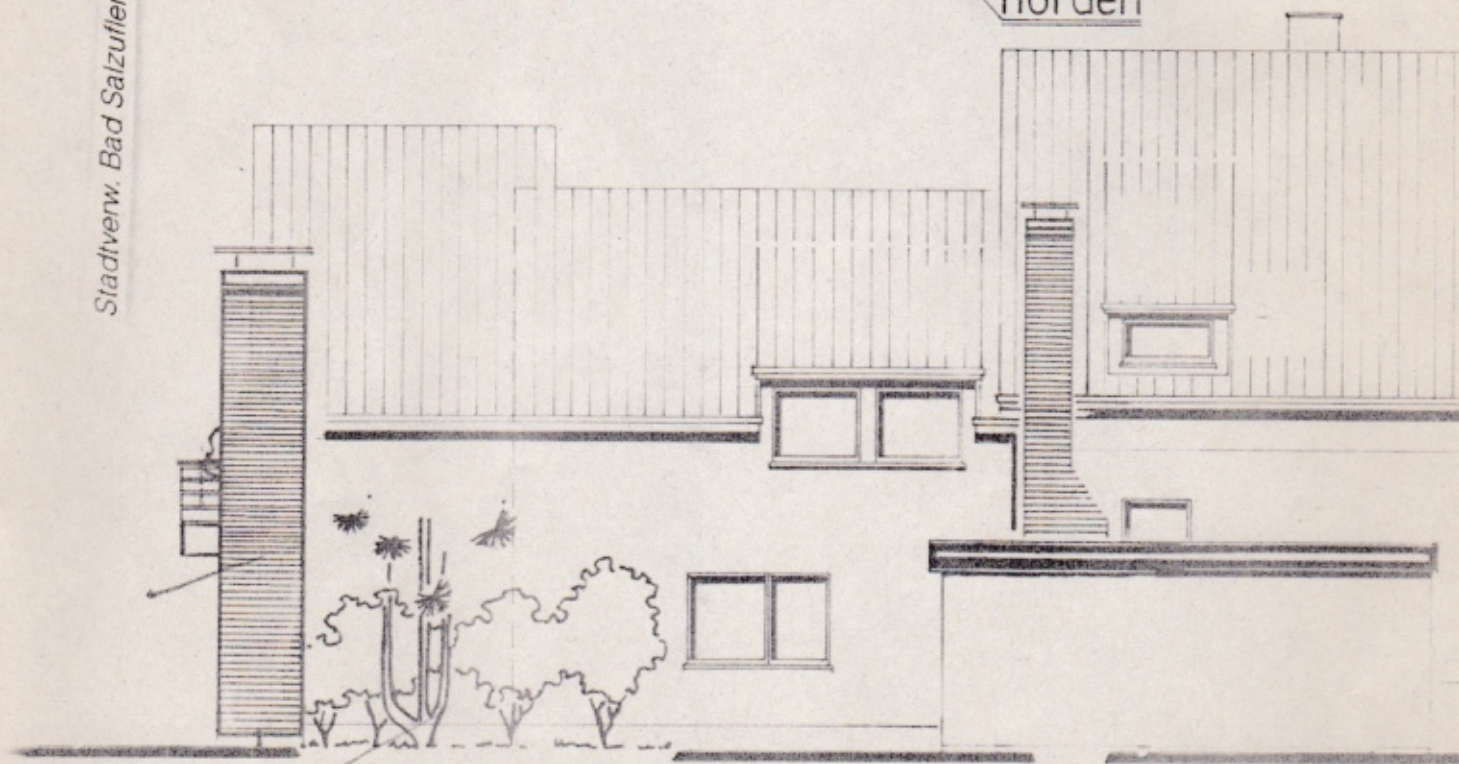


zum vorh.
stadt. MW


ANSICHT suden

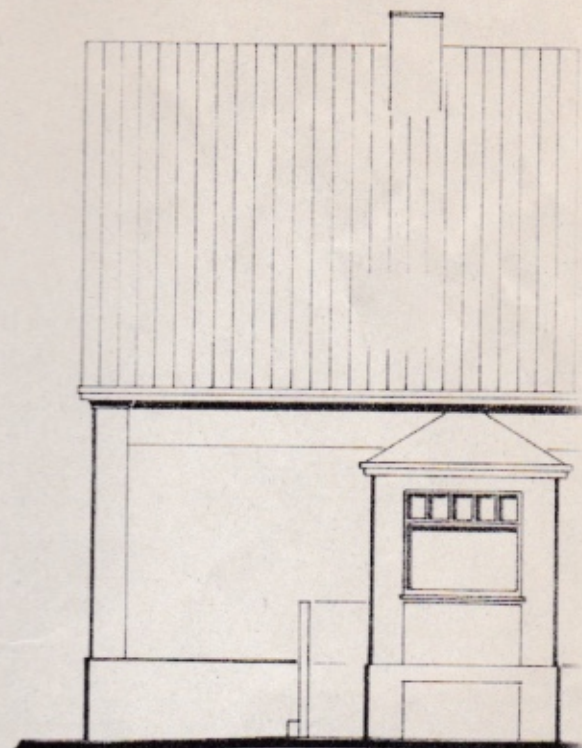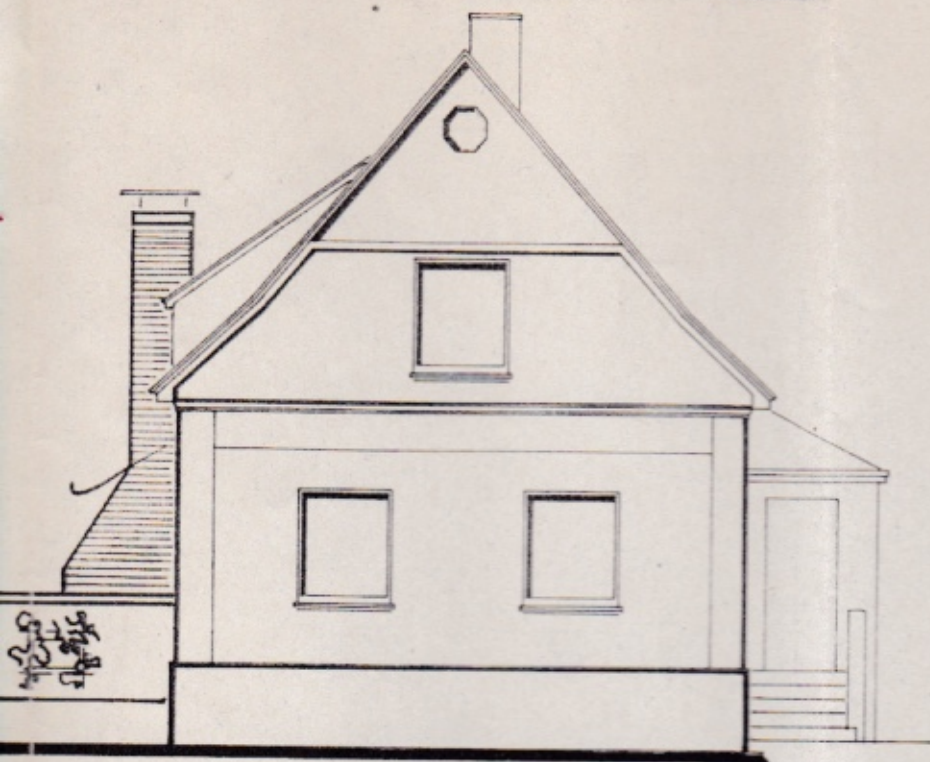


ANSICHT
norden

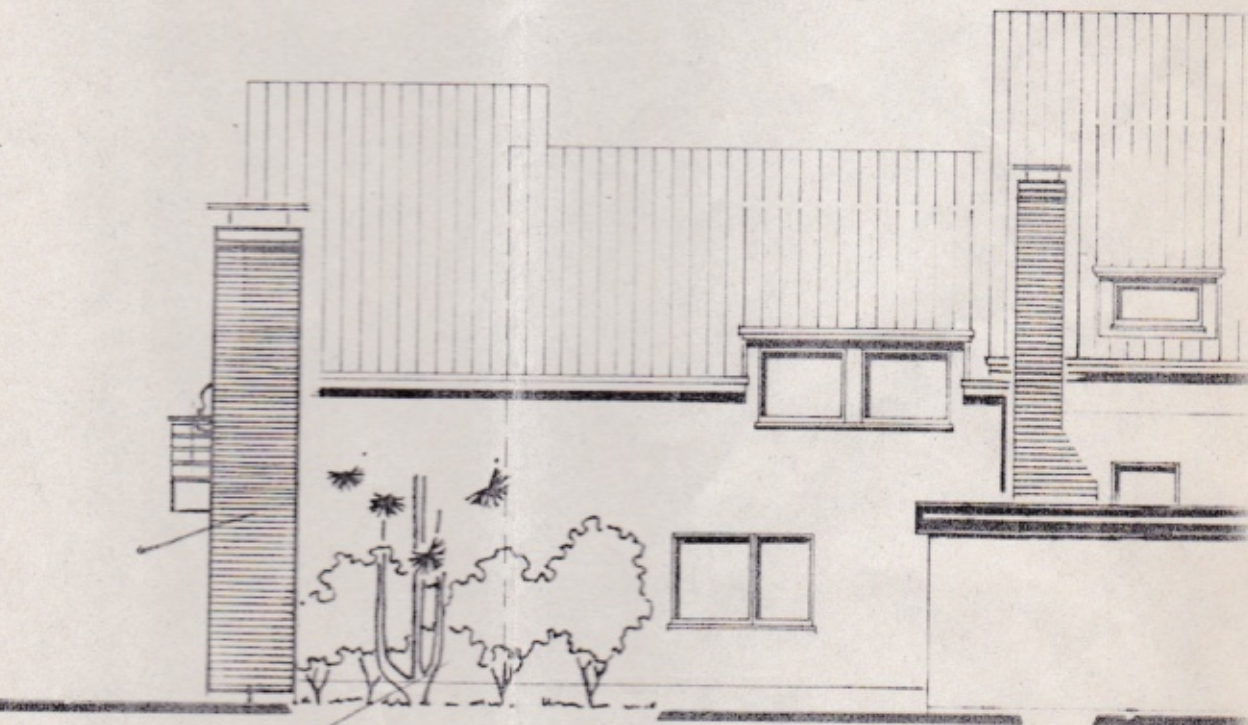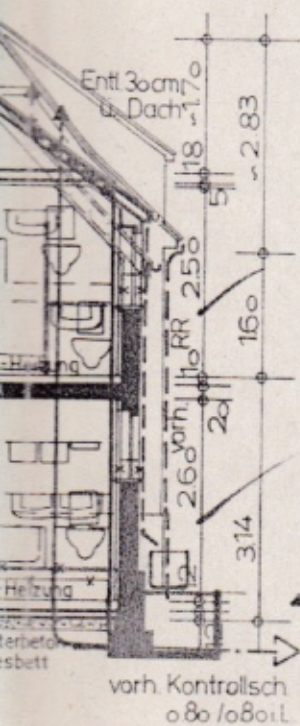


ANSICHT
suden

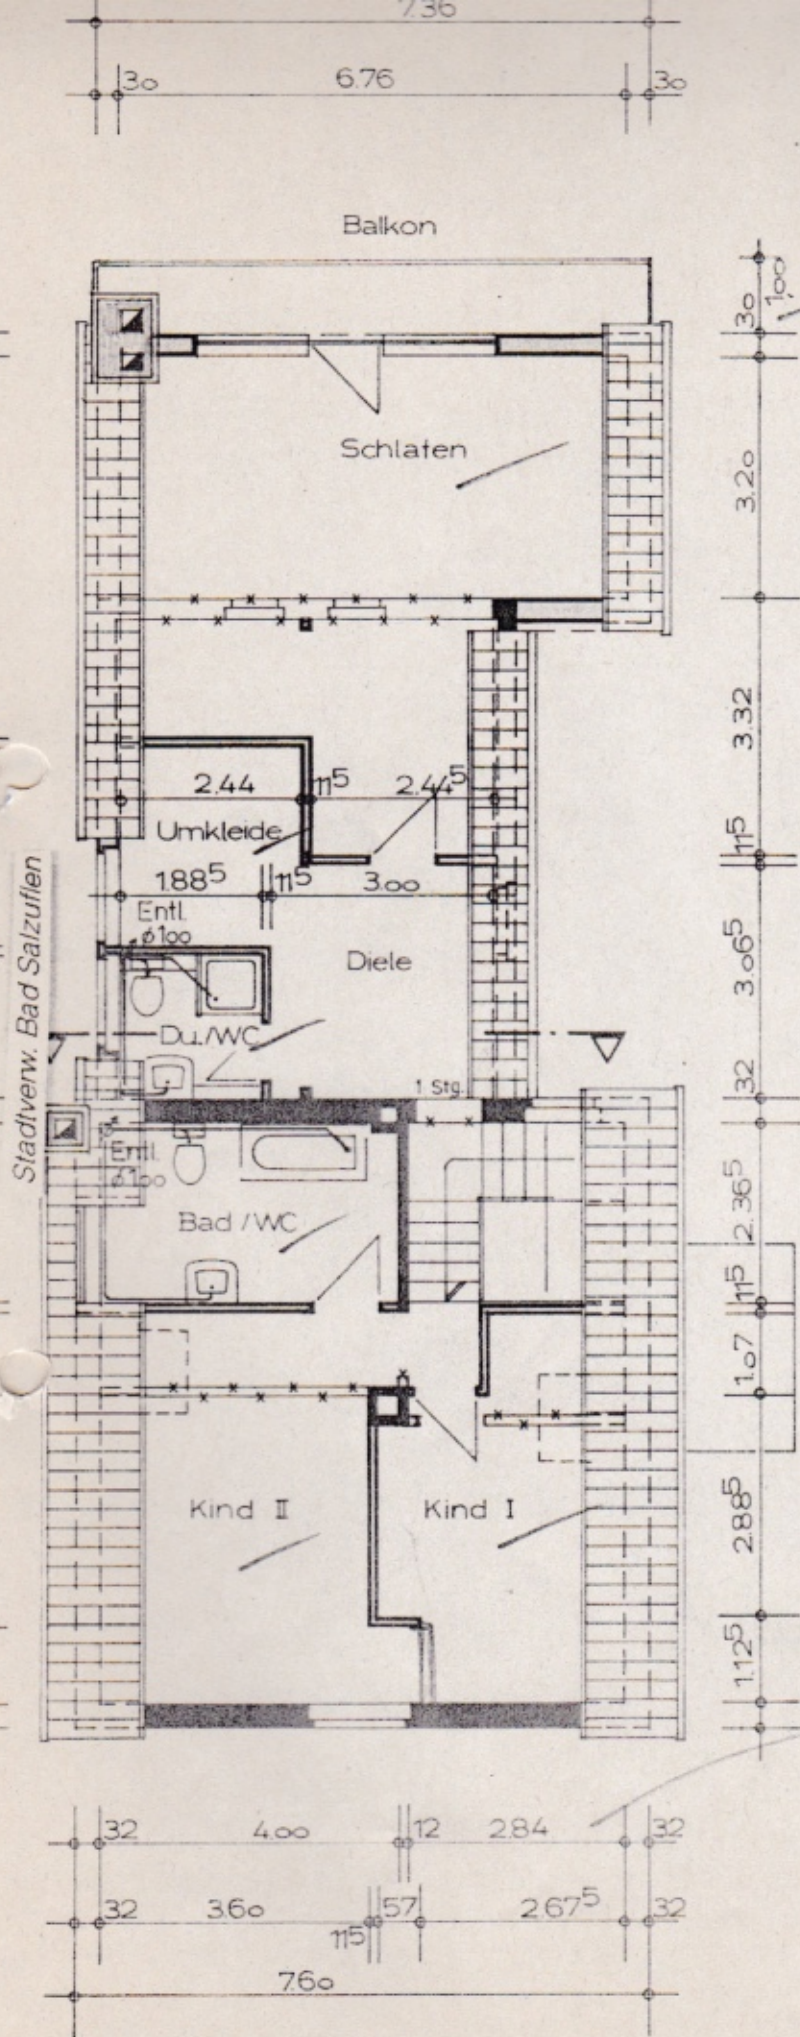

Dachgeschoß

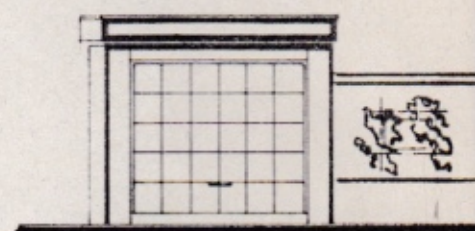

ANSICHT
osten

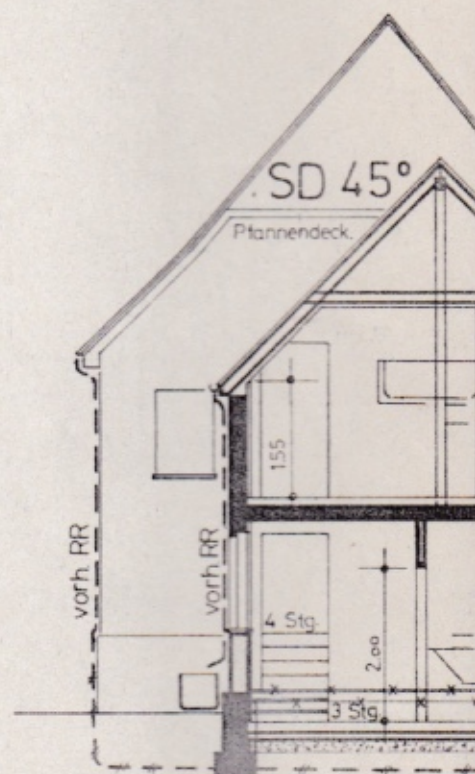

Schnitt