


Schuster aus Preussen

ehemalige Fabrikantenvilla

Grundriss Erdgeschoss

Wohnfläche Erdgeschoss: ca. 68,6 m²

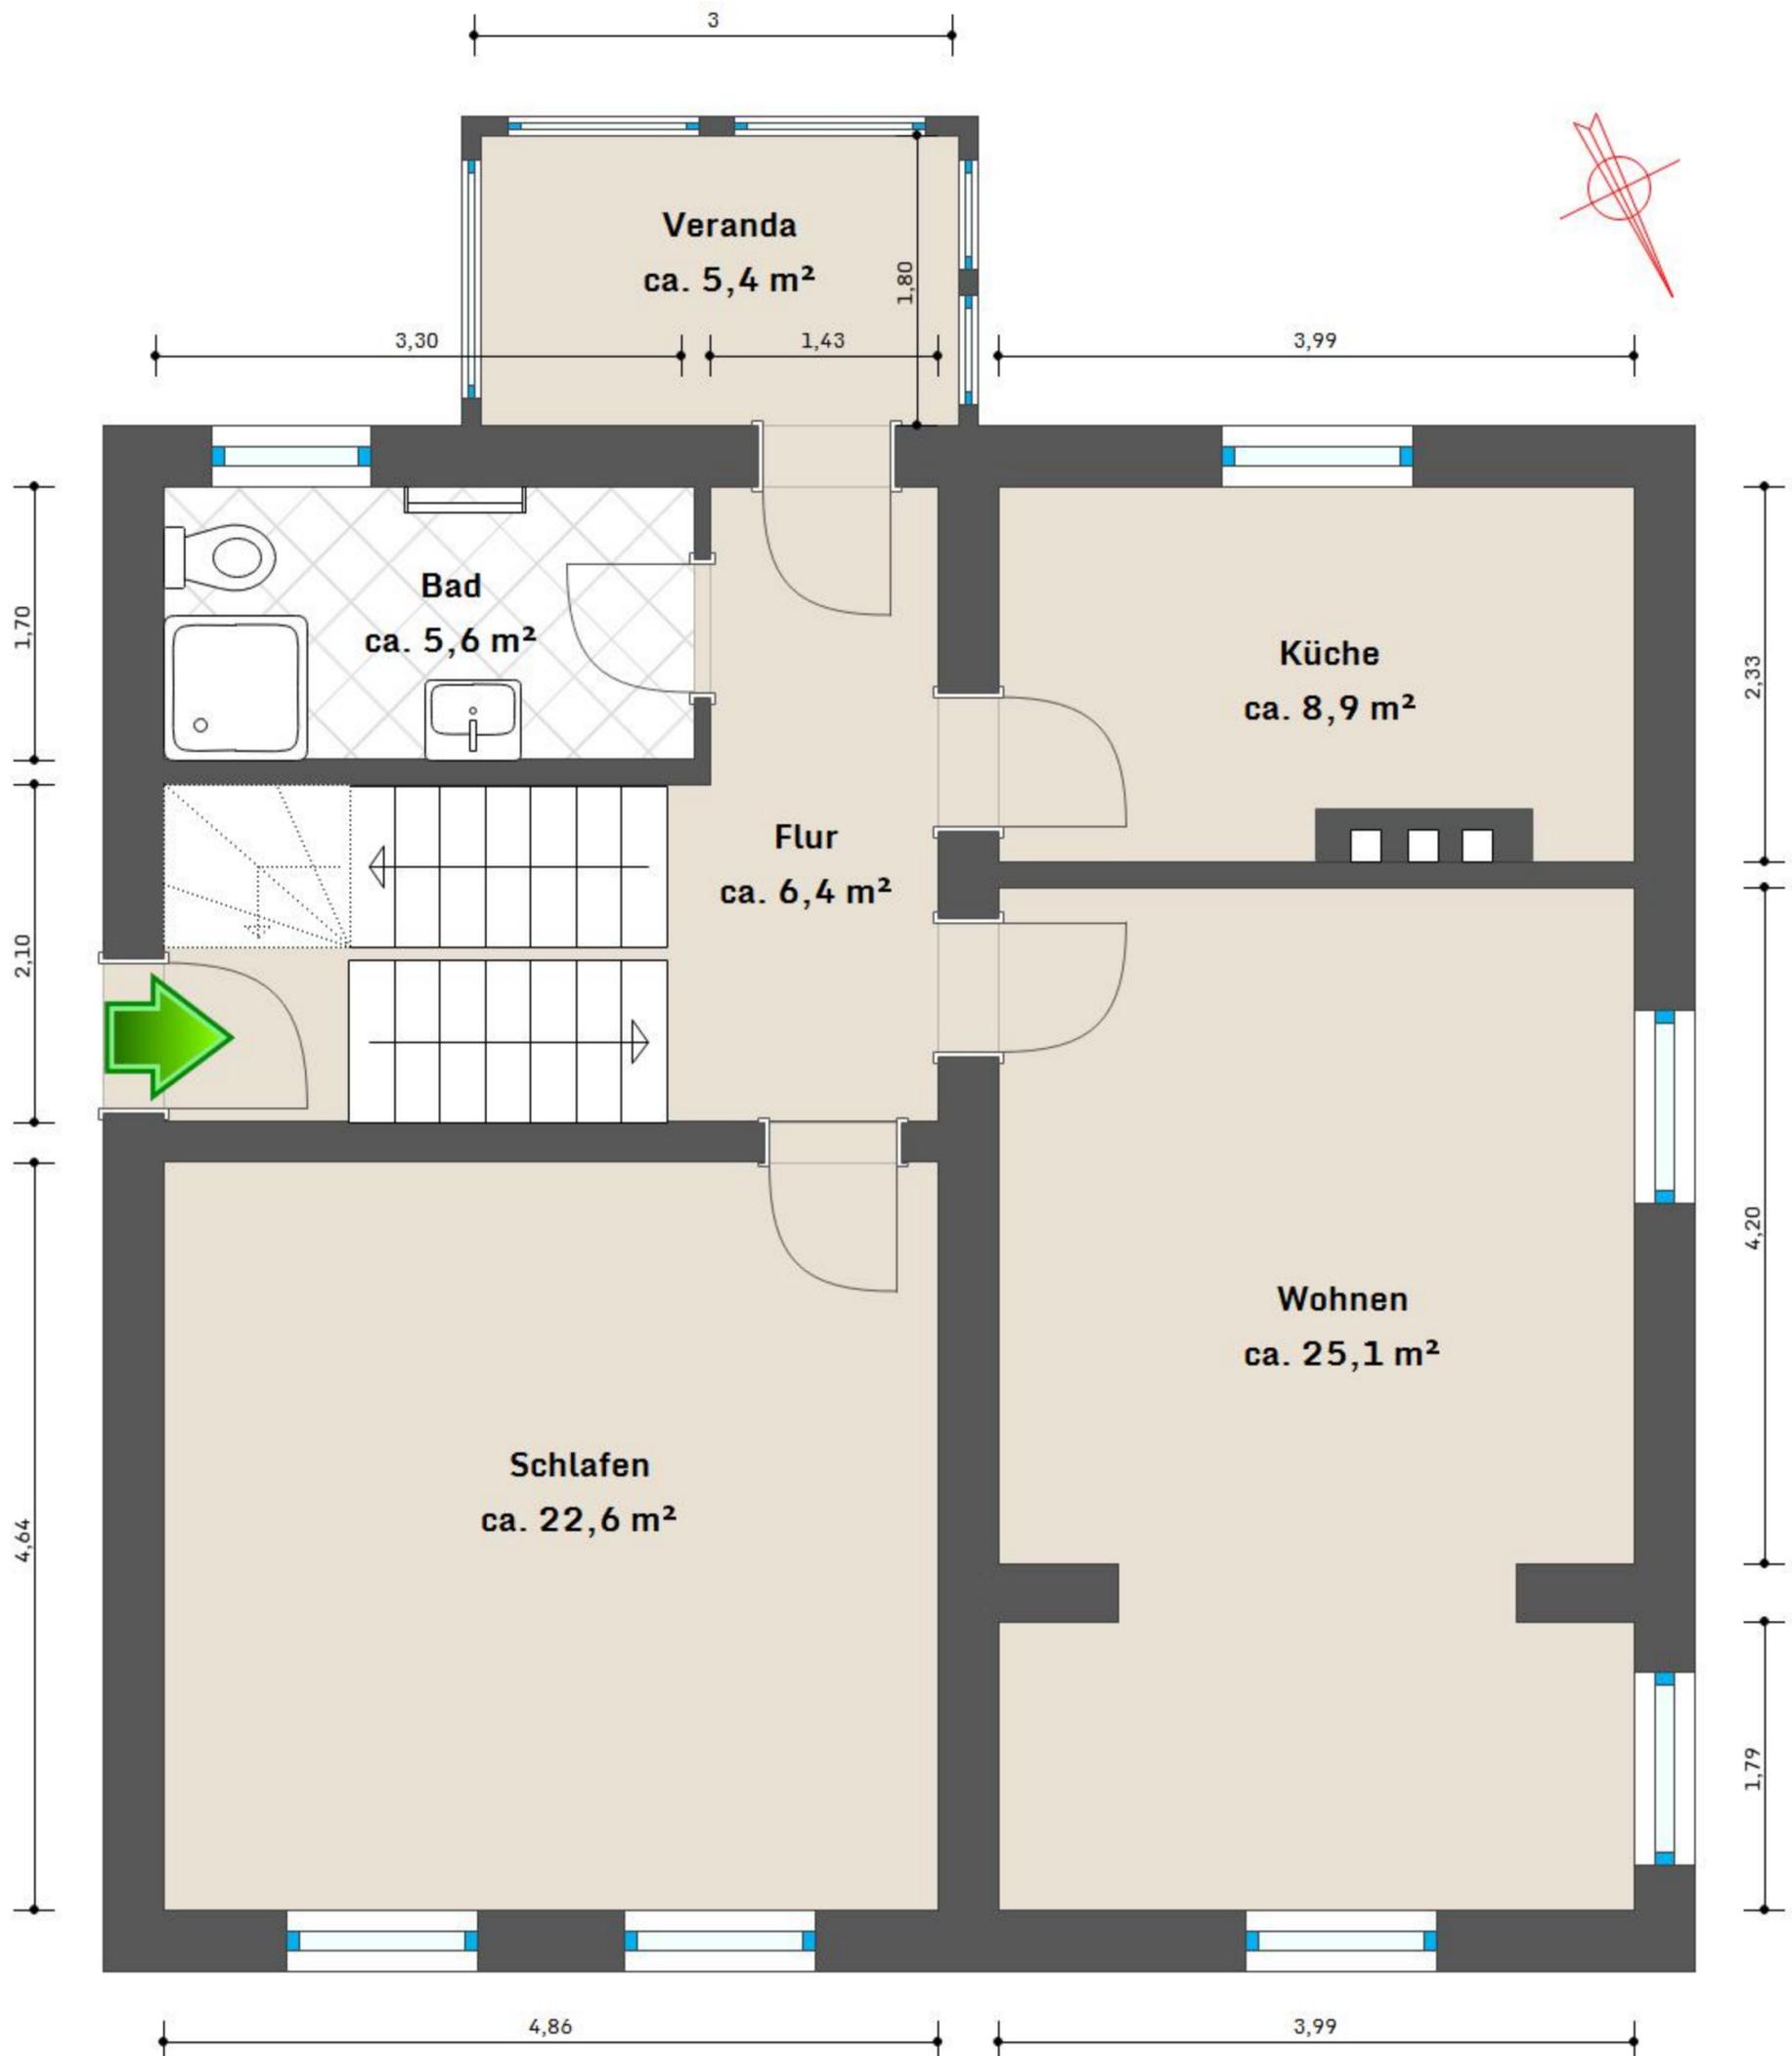

Schuster aus Preussen

ehemalige Fabrikantenvilla

Grundriss Obergeschoss

Wohnfläche Obergeschoss: ca. 62,2 m²

8,2 m²

