


# Schuster aus Preussen

Einfamilienhaus in Berlin-Mahlsdorf

Grundstück ca. 692 m<sup>2</sup>

Grundriss Erdgeschoss

Wohnfläche EG: ca. 69,3 m<sup>2</sup>

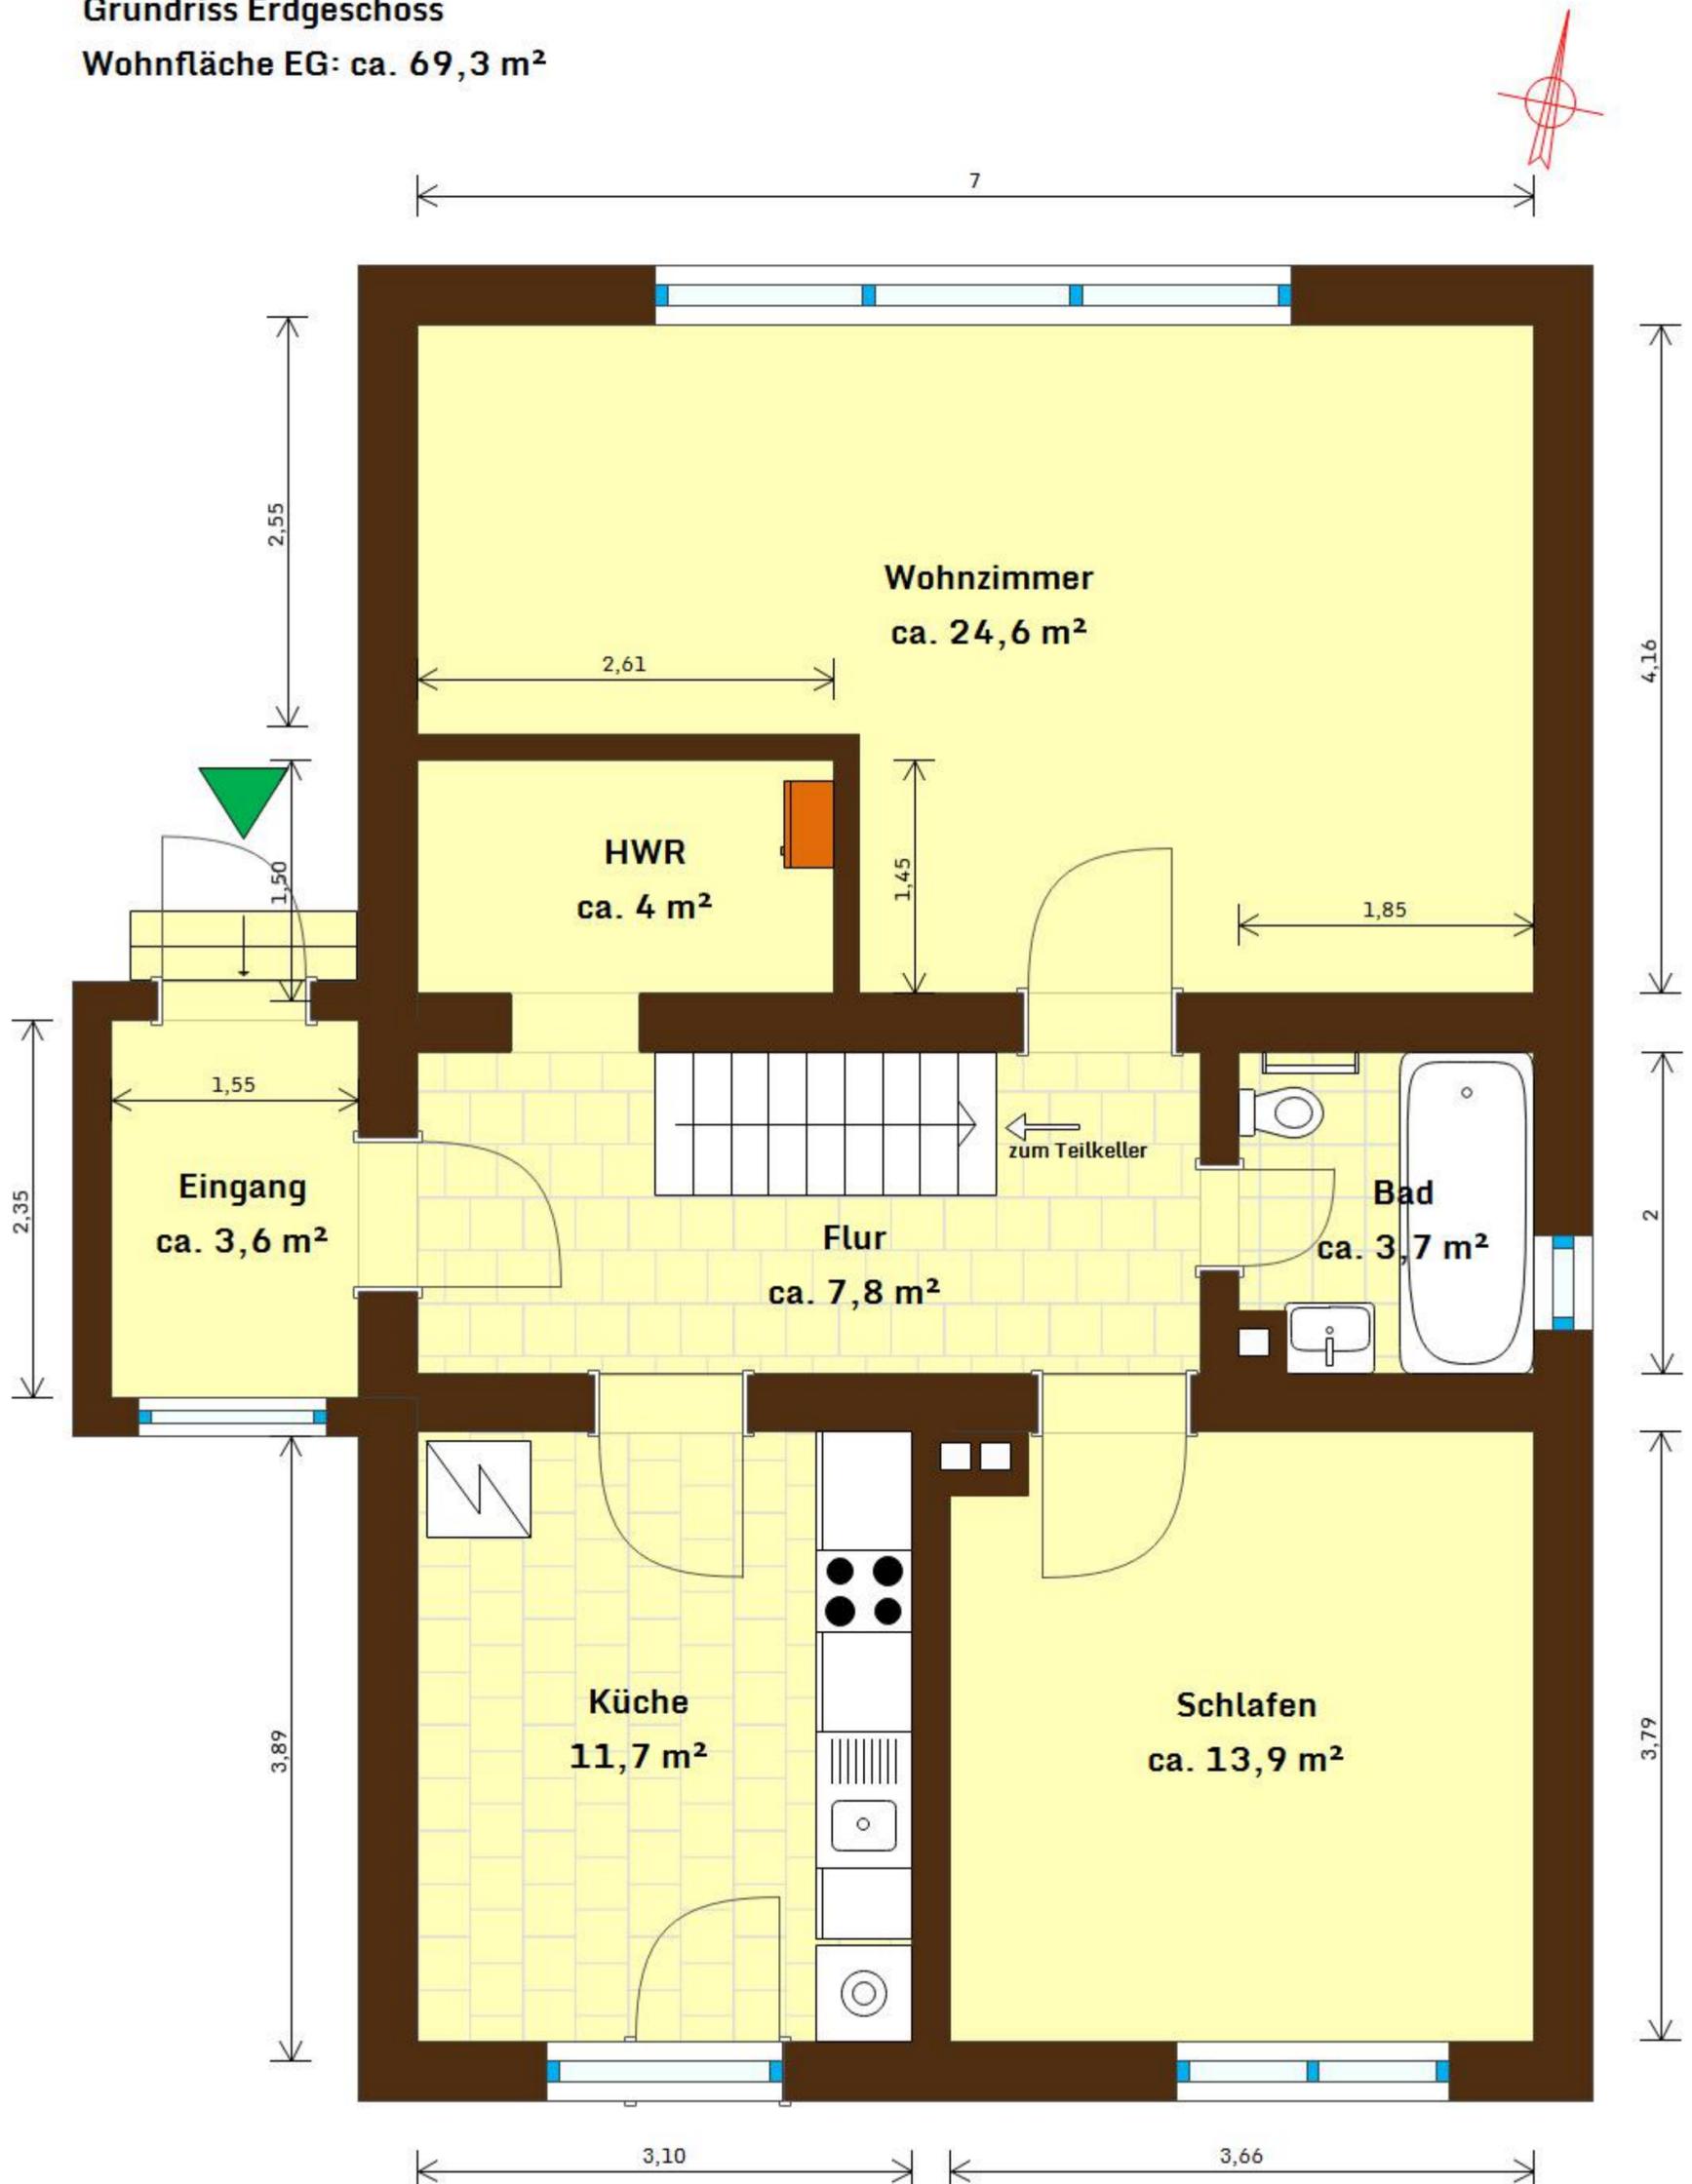

# Schuster aus Preussen

Einfamilienhaus in Berlin-Mahlsdorf

Grundstück ca. 692 m<sup>2</sup>

Grundriss Dachgeschoss

Wohnfläche DG: ca. 35 m<sup>2</sup>

