


# Schuster aus Preussen

Einfamilienhaus in Zepernick

Grundstück ca. 1.100 m<sup>2</sup>

Grundriss Erdgeschoss

Wohnfläche Erdgeschoss ca. 89 m<sup>2</sup>

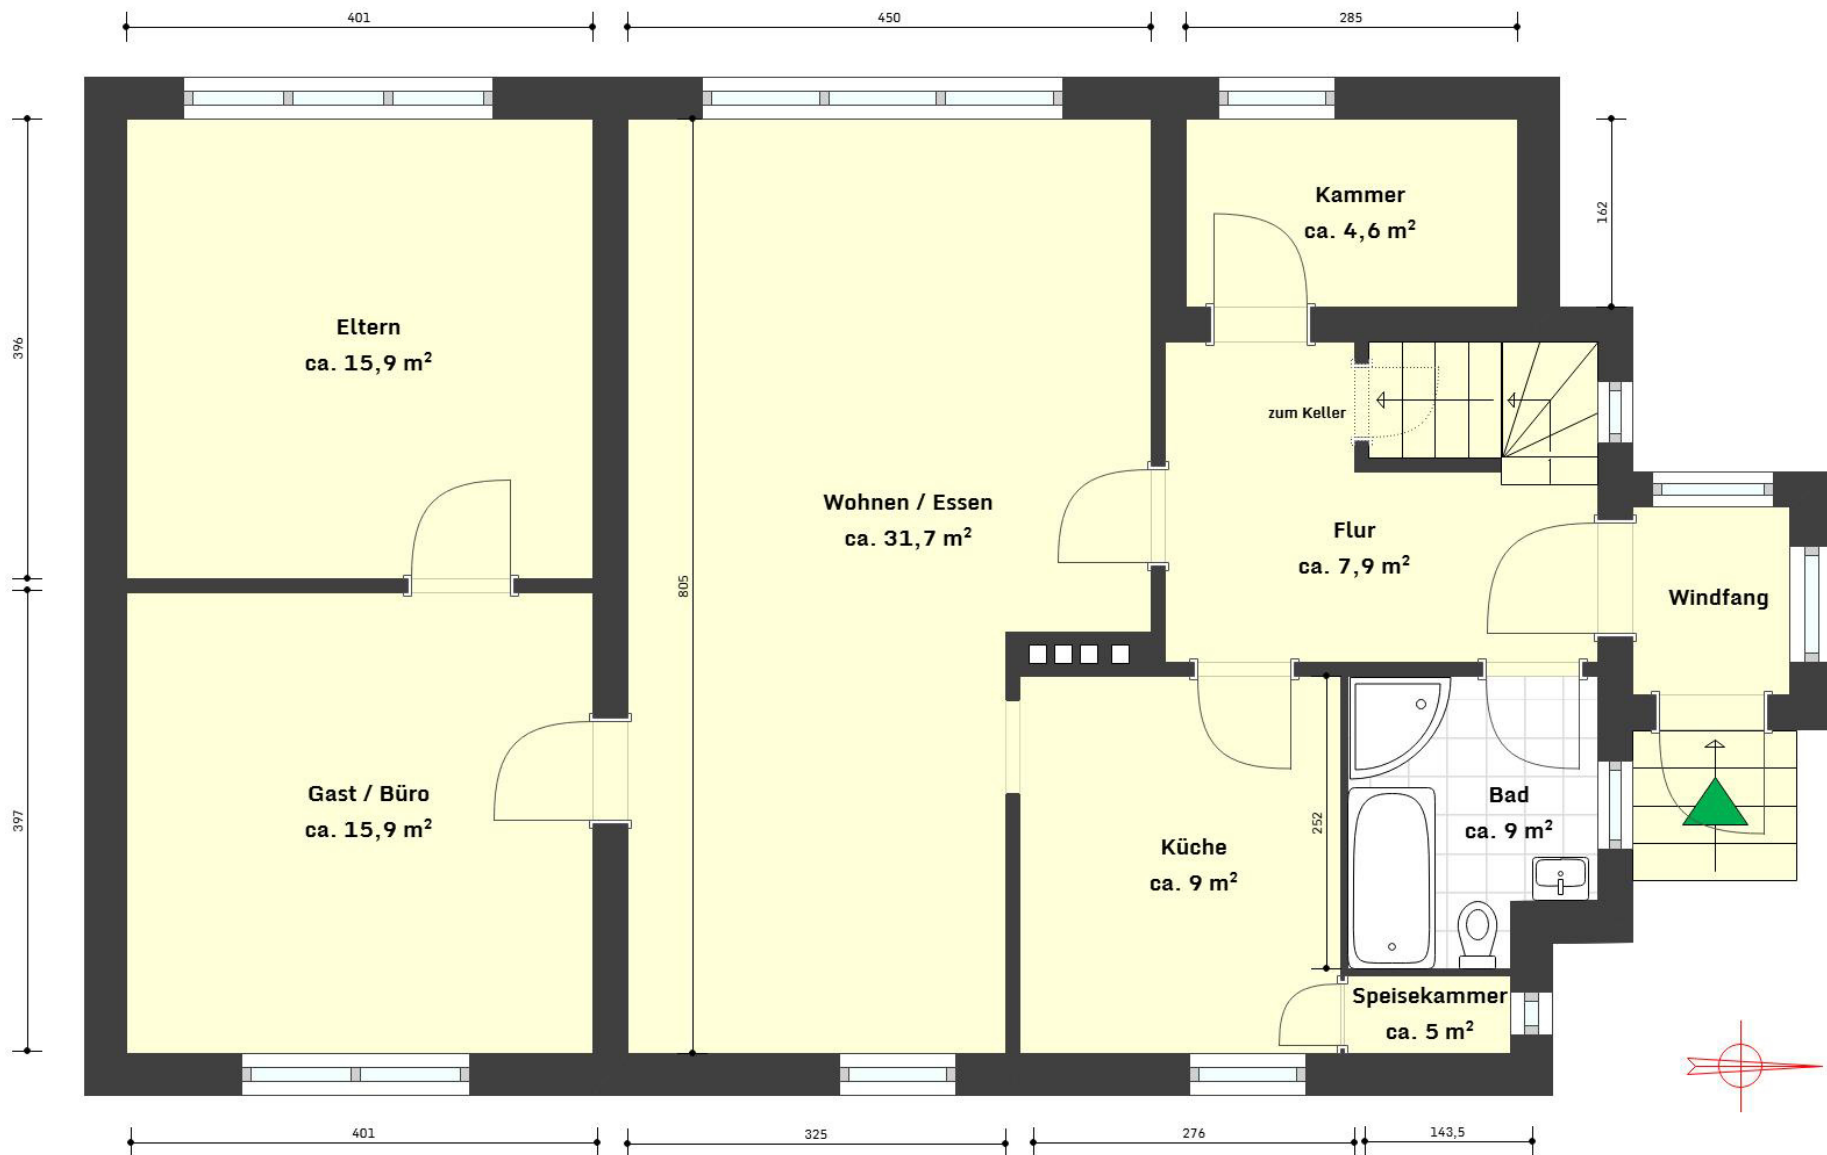

# Schuster aus Preussen

Einfamilienhaus in Zepernick

Grundstück ca. 1.100 m<sup>2</sup>

Grundriss Obergeschoss

Wohnfläche Obergeschoss ca. 27 m<sup>2</sup>

