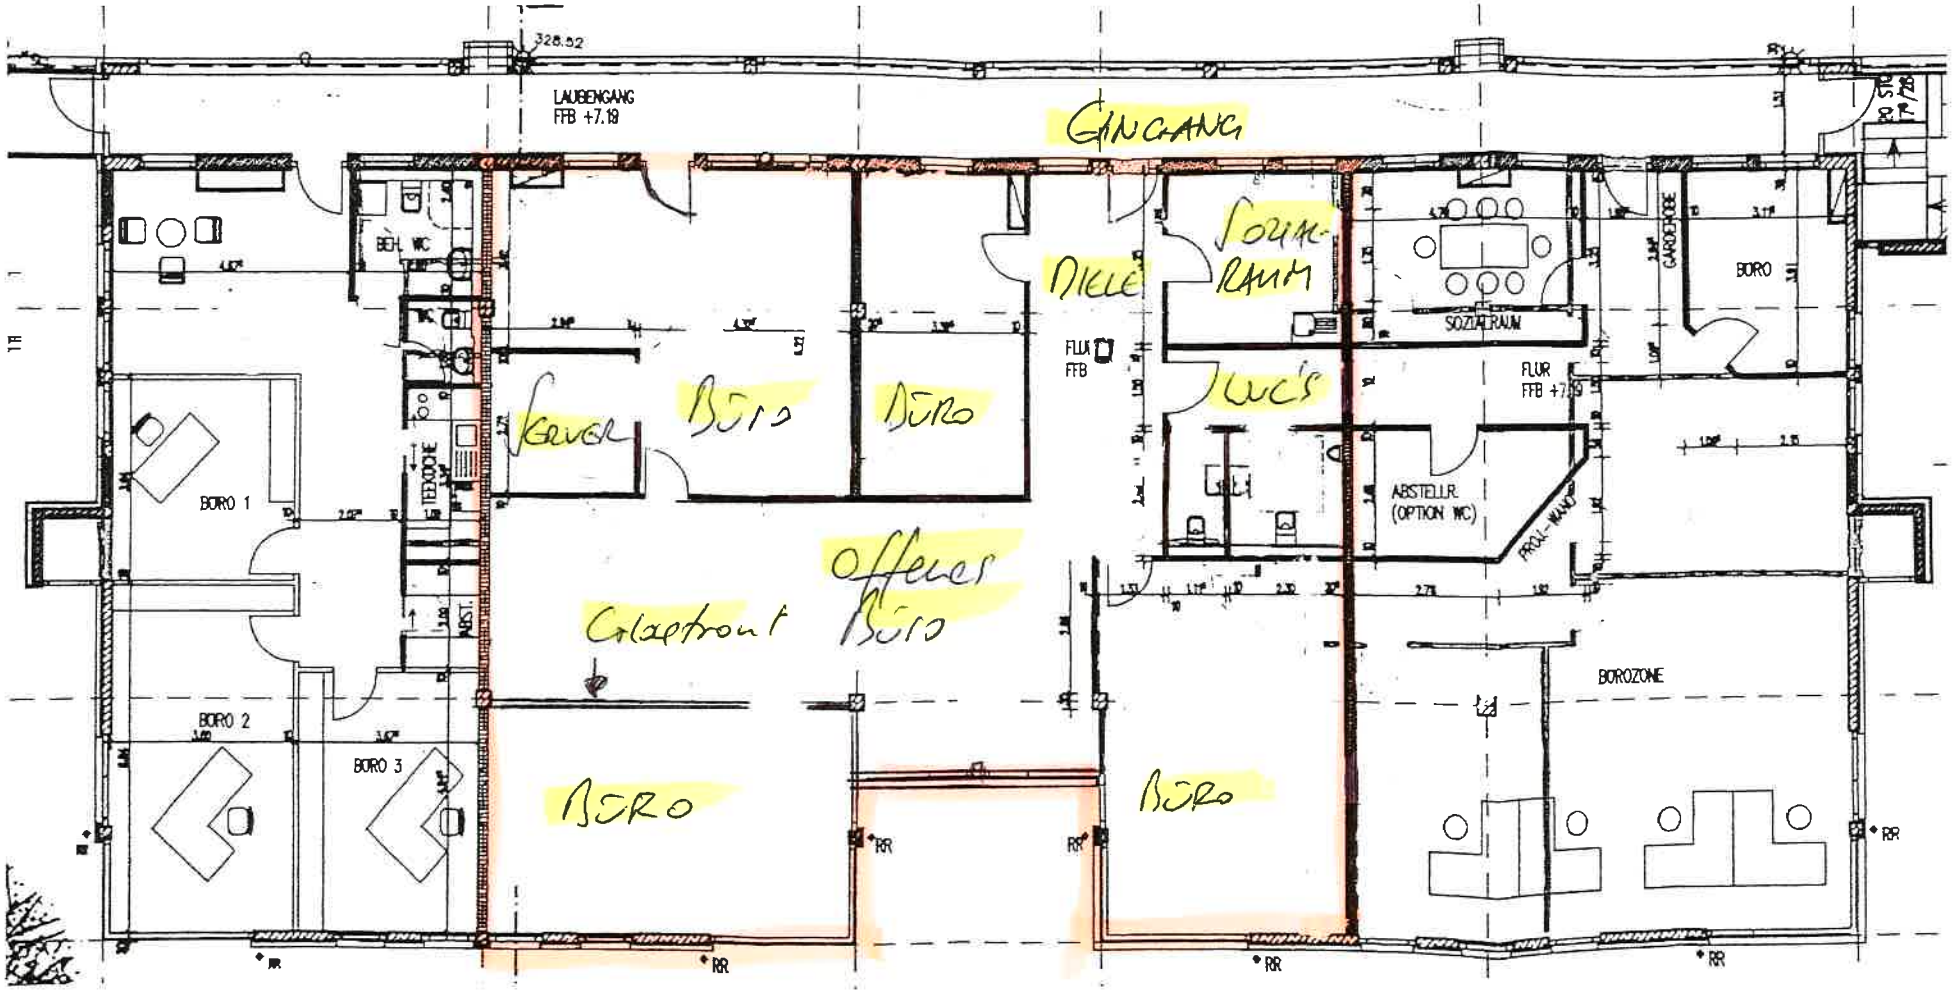

328.52
LAUBENGANG
FFB +7.19
GINGANG
BEH. WC
SOZIAL-
RAUM
DIELE
SOZIALRAUM
GARDEROBE
BORO
FLUR
FFB
FLUR
FFB +7.19
LUC'S
SERVER
BÜRO
BÜRO
BORO 1
TEEKOCHE
ABST.
ABSTELLR.
(OPTION WC)
PROJ.-WAND
Offenes
Büro
Glastrout
BOROZONE
BORO 2
BORO 3
BÜRO
BÜRO
RR