


20- UND APARTEMENTHAUS

IN STUTGART - W BREITSCHIEDSTRASSE 35A-39/1

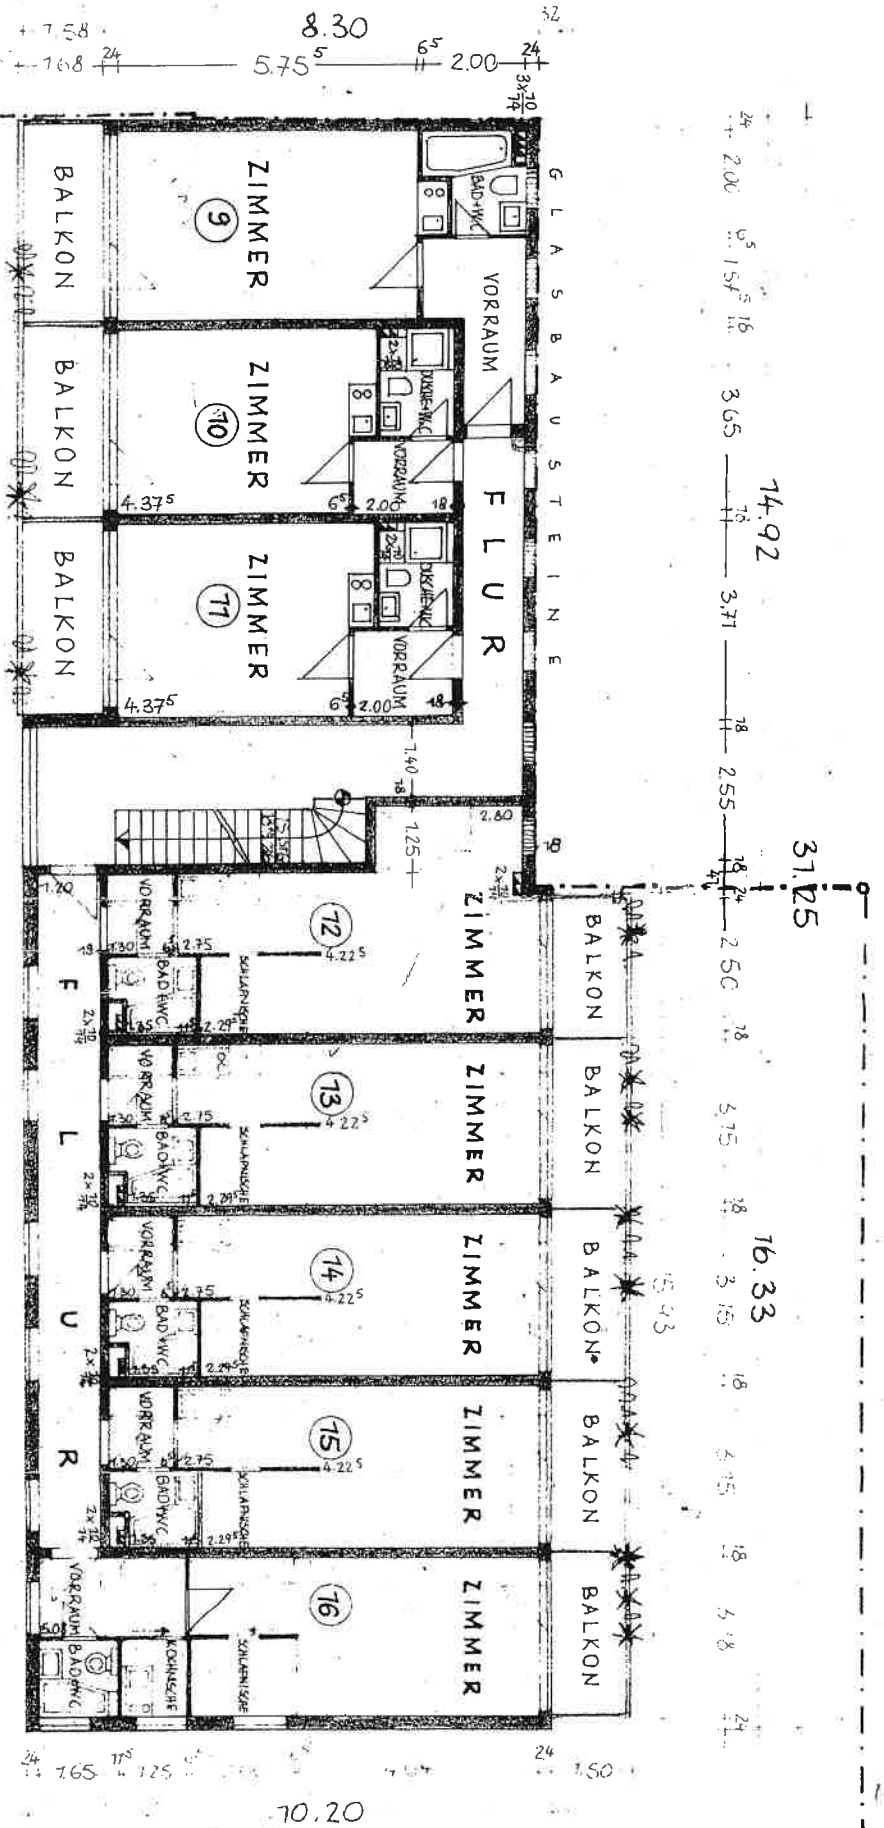

BAUHERR:

DAS OBERGESCHOSS

M = 1:100

DER ARCHITEKT
ZT. 2.

MIT DECKENLAT GEÄNDER

