


Grundriss Untergeschoss

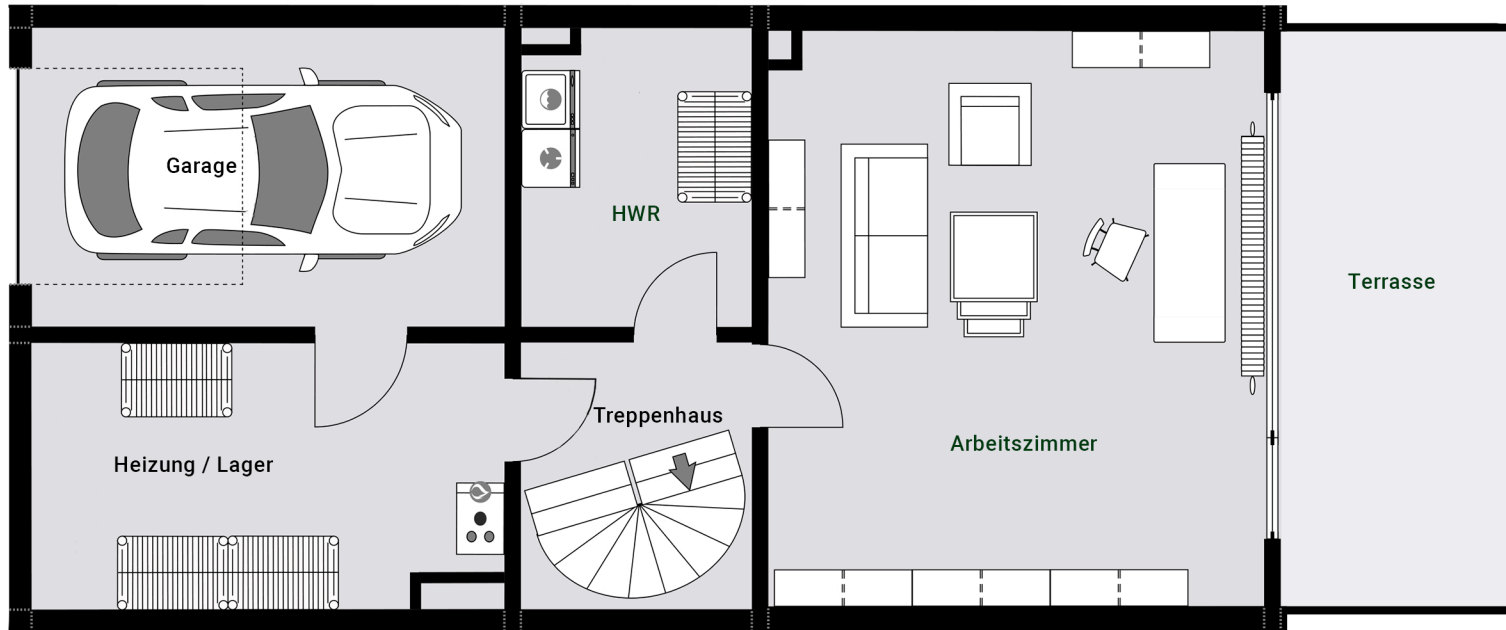

Grundriss ist nicht maßstabsgerecht.

Alle Angaben ohne Gewähr.