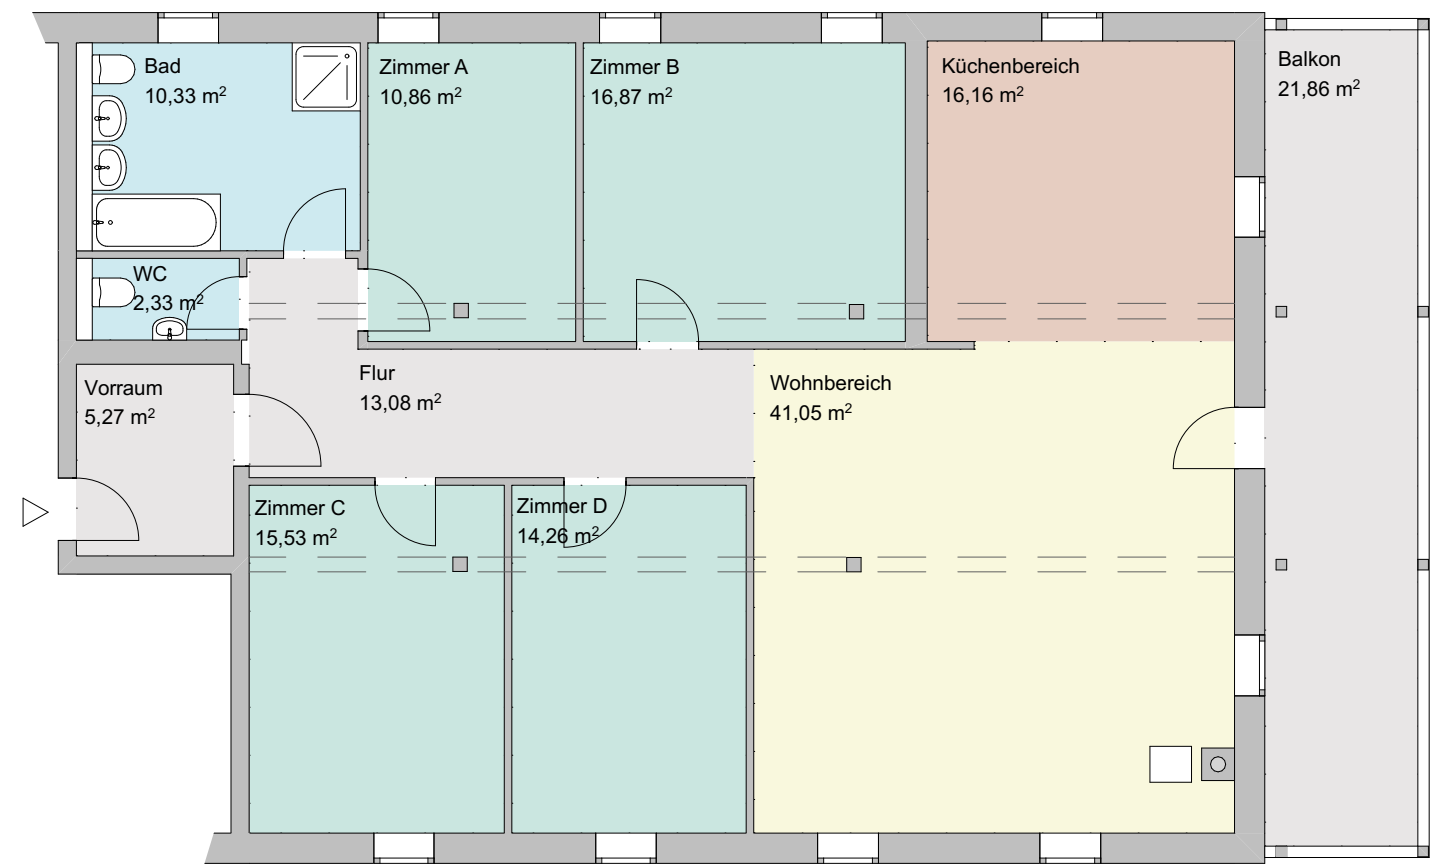
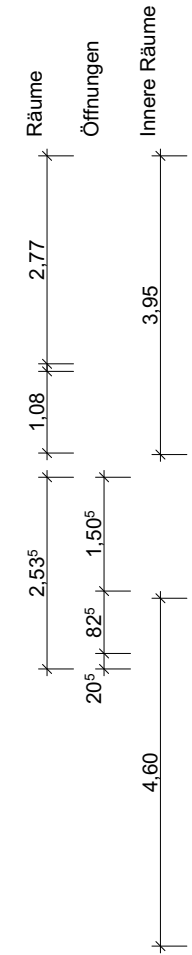
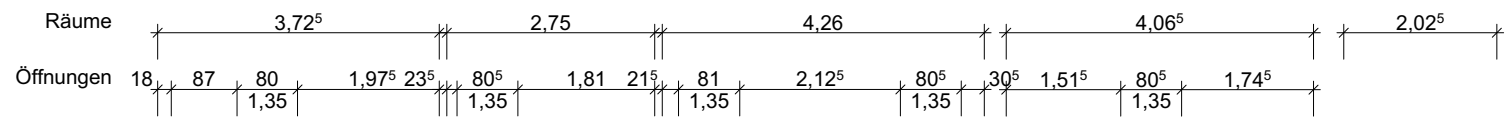


Flächenberechnung

Raumname	Gemessene Fläche (m ²)	Lichte Raumhöhe	Wohnflächen-reduzierung	Wohnfläche (m ²)
Bad	10,33	2,78 ⁵		10,33
Balkon	21,86		0,50	10,93
Flur	13,08	2,79		13,08
Kochen	16,16	2,81		16,16
Zimmer A	10,86	2,79		10,86
Zimmer B	16,87	2,79		16,87
Zimmer C	15,53	2,80		15,53
Zimmer D	14,26	2,78		14,26
Vorraum	5,27	2,80		5,27
WC	2,33	2,78 ⁵		2,33
Wohnen	41,05	2,81		41,05
Wohnfläche gesamt				156,67 m ²

Aufmaß

Wohnung im Mühlengebäude

Am Kirschberg 36
99423 Weimar
1. OG, Eingang links

Datum 06.06.2025	Maßstab 1:100	Plan-Nr. A04
---------------------	------------------	-----------------

Maßangaben gelten als Richtwerte und sind nicht für exakte Innenraumplanung zu übernehmen.
Flächen berechnet nach Wohnflächenverordnung.

Planung



Lisztstraße 2a | 99423 Weimar

