


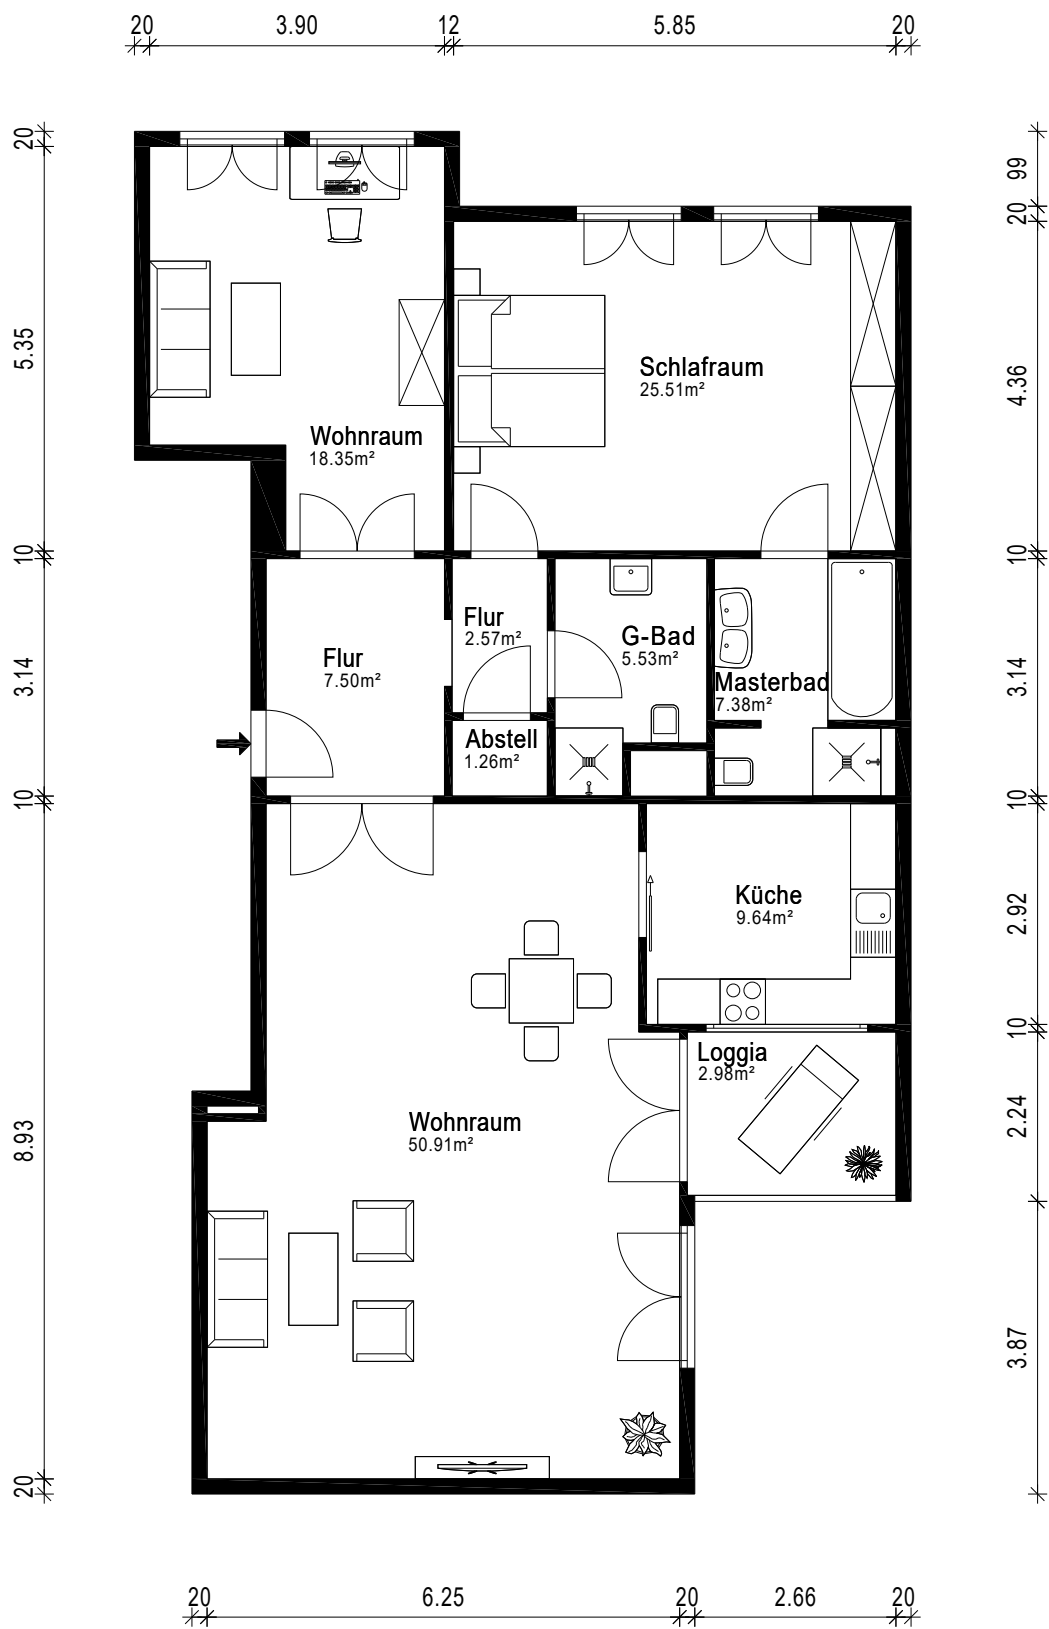

Gebäude ETW		
Ort/Straße 10117 Berlin, Elisabeth-Mara-Straße 7		
Planinhalt 5.Obergeschoss		 Aufmaß - CAD-Service - Flächen
Maßstab 1:100/A4	Datum 09.09.2025	
Objekt-Nr. -	Plan-Nr. 1	