


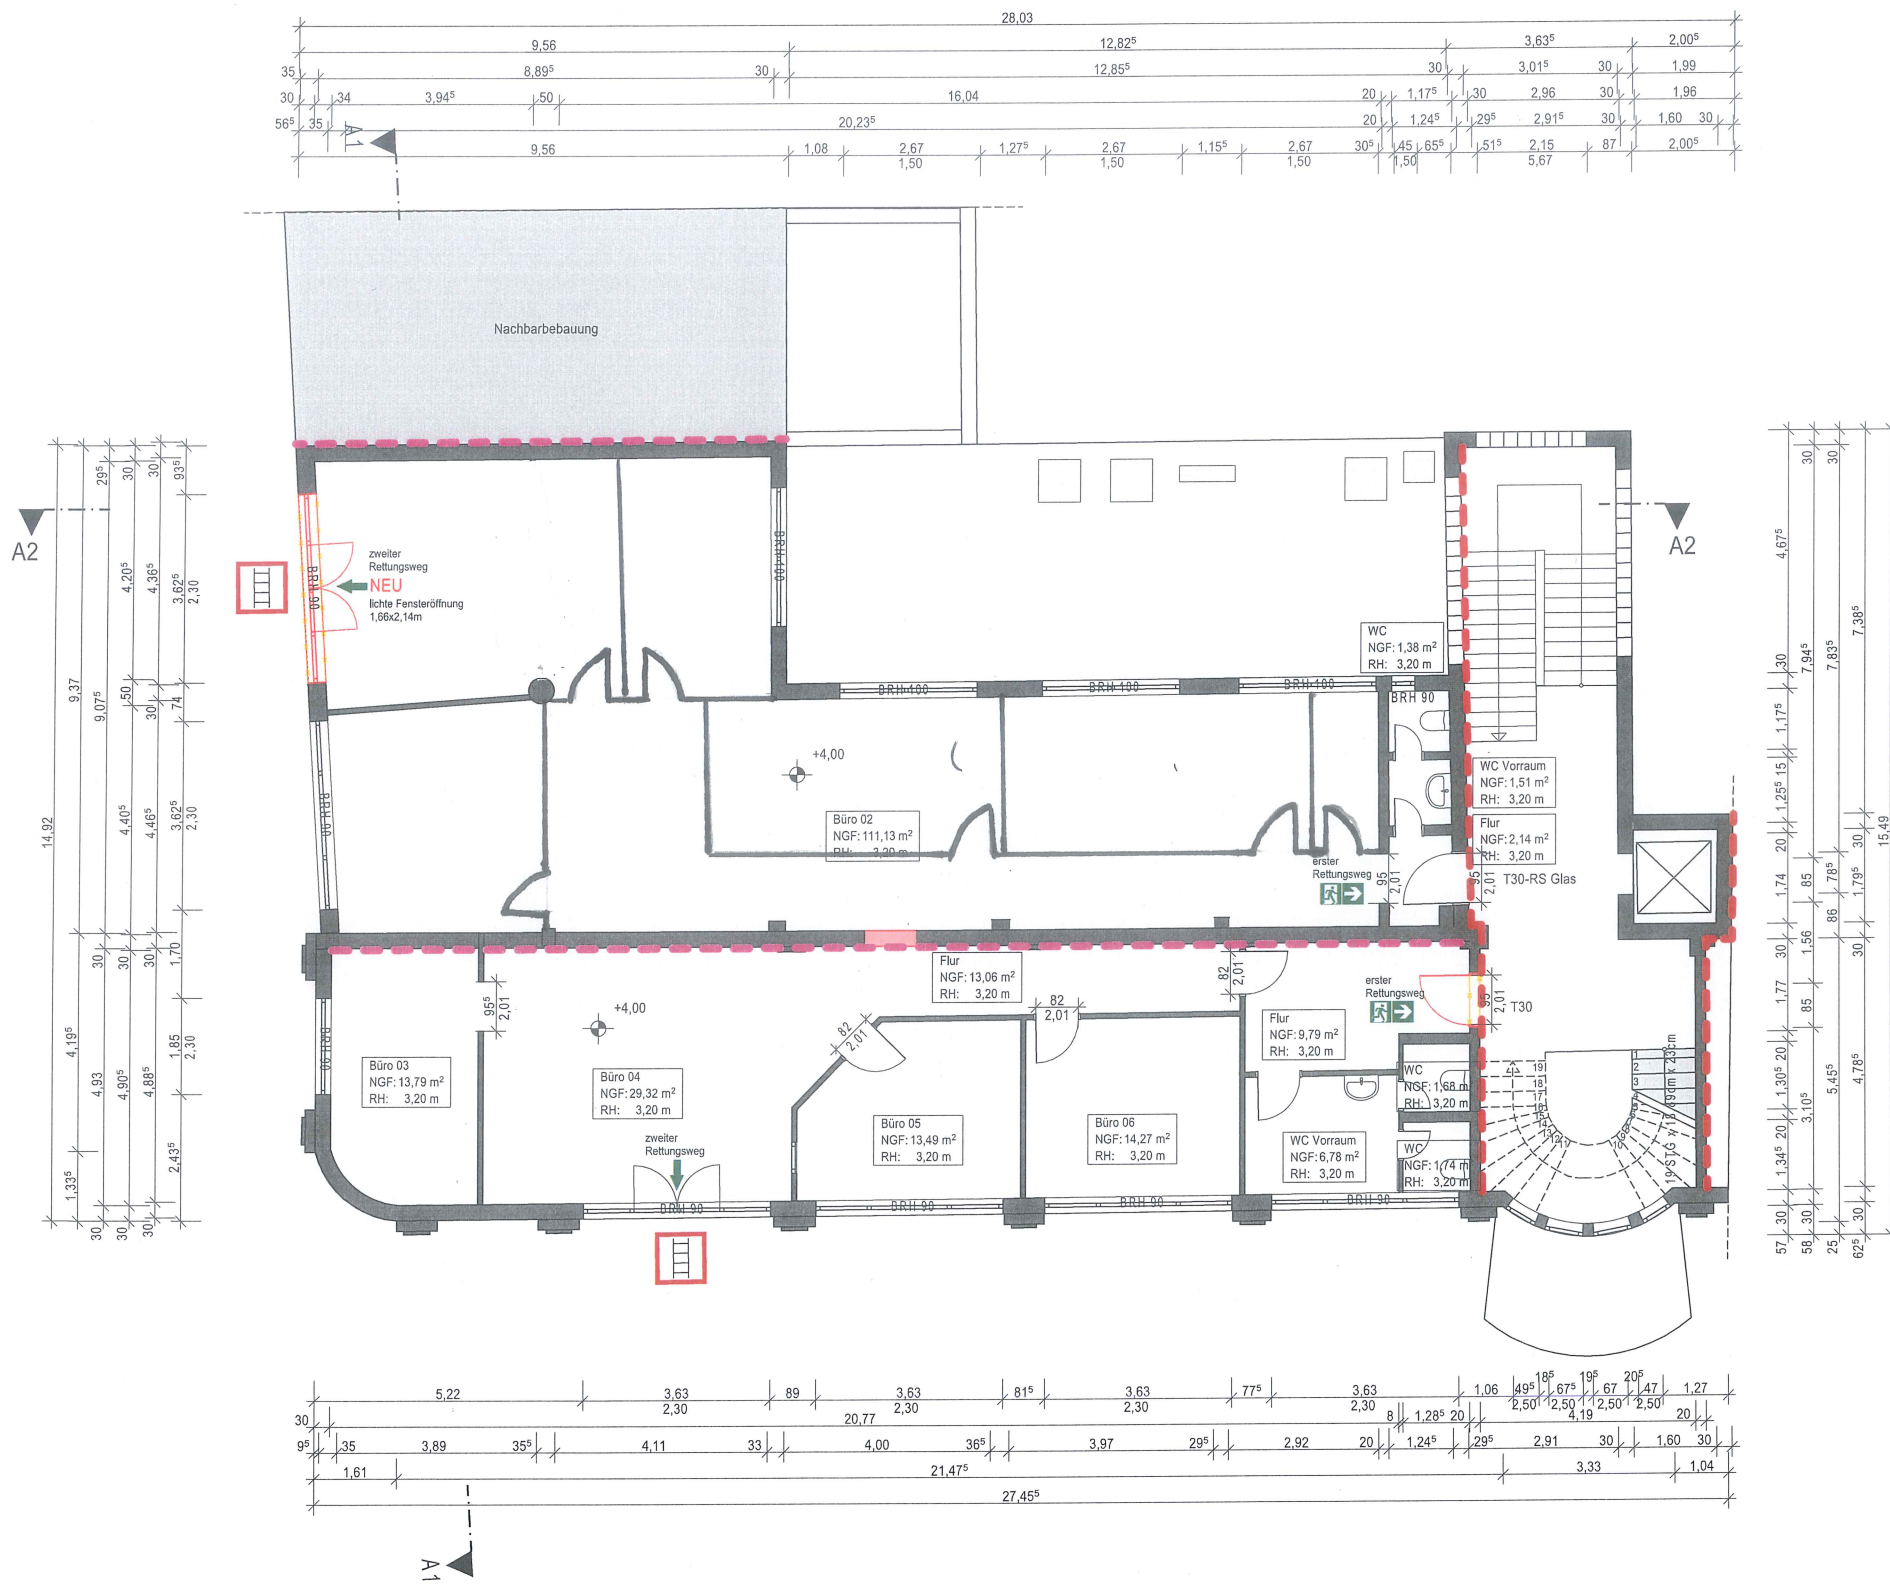

Legende Brandschutz	
--- BW	Brandwand
--- BABW	Bauart einer Brandwand
--- FB	Feuerbeständige Wand (F90)
--- HFH	Hochfeuerhemmende Wand (F60)
--- FH	Feuerhemmende Wand (F30)
[fhT]	Brandschutztür feuerhemmend (T30)
[hfhT]	Brandschutztür hochfeuerhemmend (T60)
[fbT]	Brandschutztür feuerbeständig (F90)
[ds]	dichtschießende Tür
[RS]	Rauchschtür nach DIN 18095
[NA]	Notausgang
[NAus]	Notausstieg b/h >0,90/1,20 BRH <1,20
[Anl]	Anleiterstelle
[Rt]	Rettungsweg
[Fl]	Feuerlöscher

Legende	
[Bestand]	Bestand
[Neu]	Neu zu errichtende Bauteile
[Abbruch]	Abbruch
[Keine Änderung]	Keine Änderung
[BE]	=Bodeneinlauf
[BRH]	=Brüstungshöhe
[DFF]	=Dachflächenfenster
[OKFF]	=Oberkante Fertigfussboden
[OKFR]	=Oberkante Rohfussboden
[RH]	=Raumhöhe
[ST]	=Stütze/Stiel
[STG]	=Steigung
[UV]	=Unterverteilung
[ÜZ]	=Überzug
[UZ]	=Unterzug

INDEX

DATUM

ÄNDERUNGEN

BEARB.

± 0,00 = #Höhe m üNNH = OKFF EG

GENEHMIGUNGSPLANUNG

Bauherr: Erbengemeinschaft Kaut
c/o. von Baum Immobilien GmbH
Hofaue 35
42103 Wuppertal

vertreten durch:
Till von Baum

Wuppertal, 16.10.2024

Planung:

Stephan Müller, Marek Lehnort
PartGmbH

Geschäftsleitung
Dipl.-Ing. Marek Lehnort
Dipl.-Ing. Stephan Müller
M.Sc. Katarzyna Socha

Friedrich-Engels-Allee 160
42285 Wuppertal

Telefon 0202.946495-0
Email info@b-360.de
Web www.b-360.de

Wuppertal, 16.10.2024

Projekt: Umbau von Großraumbüro zu zwei Büroflächen
Neumarktstraße 36, 42105 Wuppertal

Planinhalt: Grundriss 1.OG

Maßstab	erstellt	Gezeichnet	Blattgröße	Index / Datum
1:100	14.10.2024	SM	594,0x420,0 / A2	-/-
	Projektor	Plantr.	Dateiname	
	2413a	4-001	240812_Neumarktstraße 36.pln	