


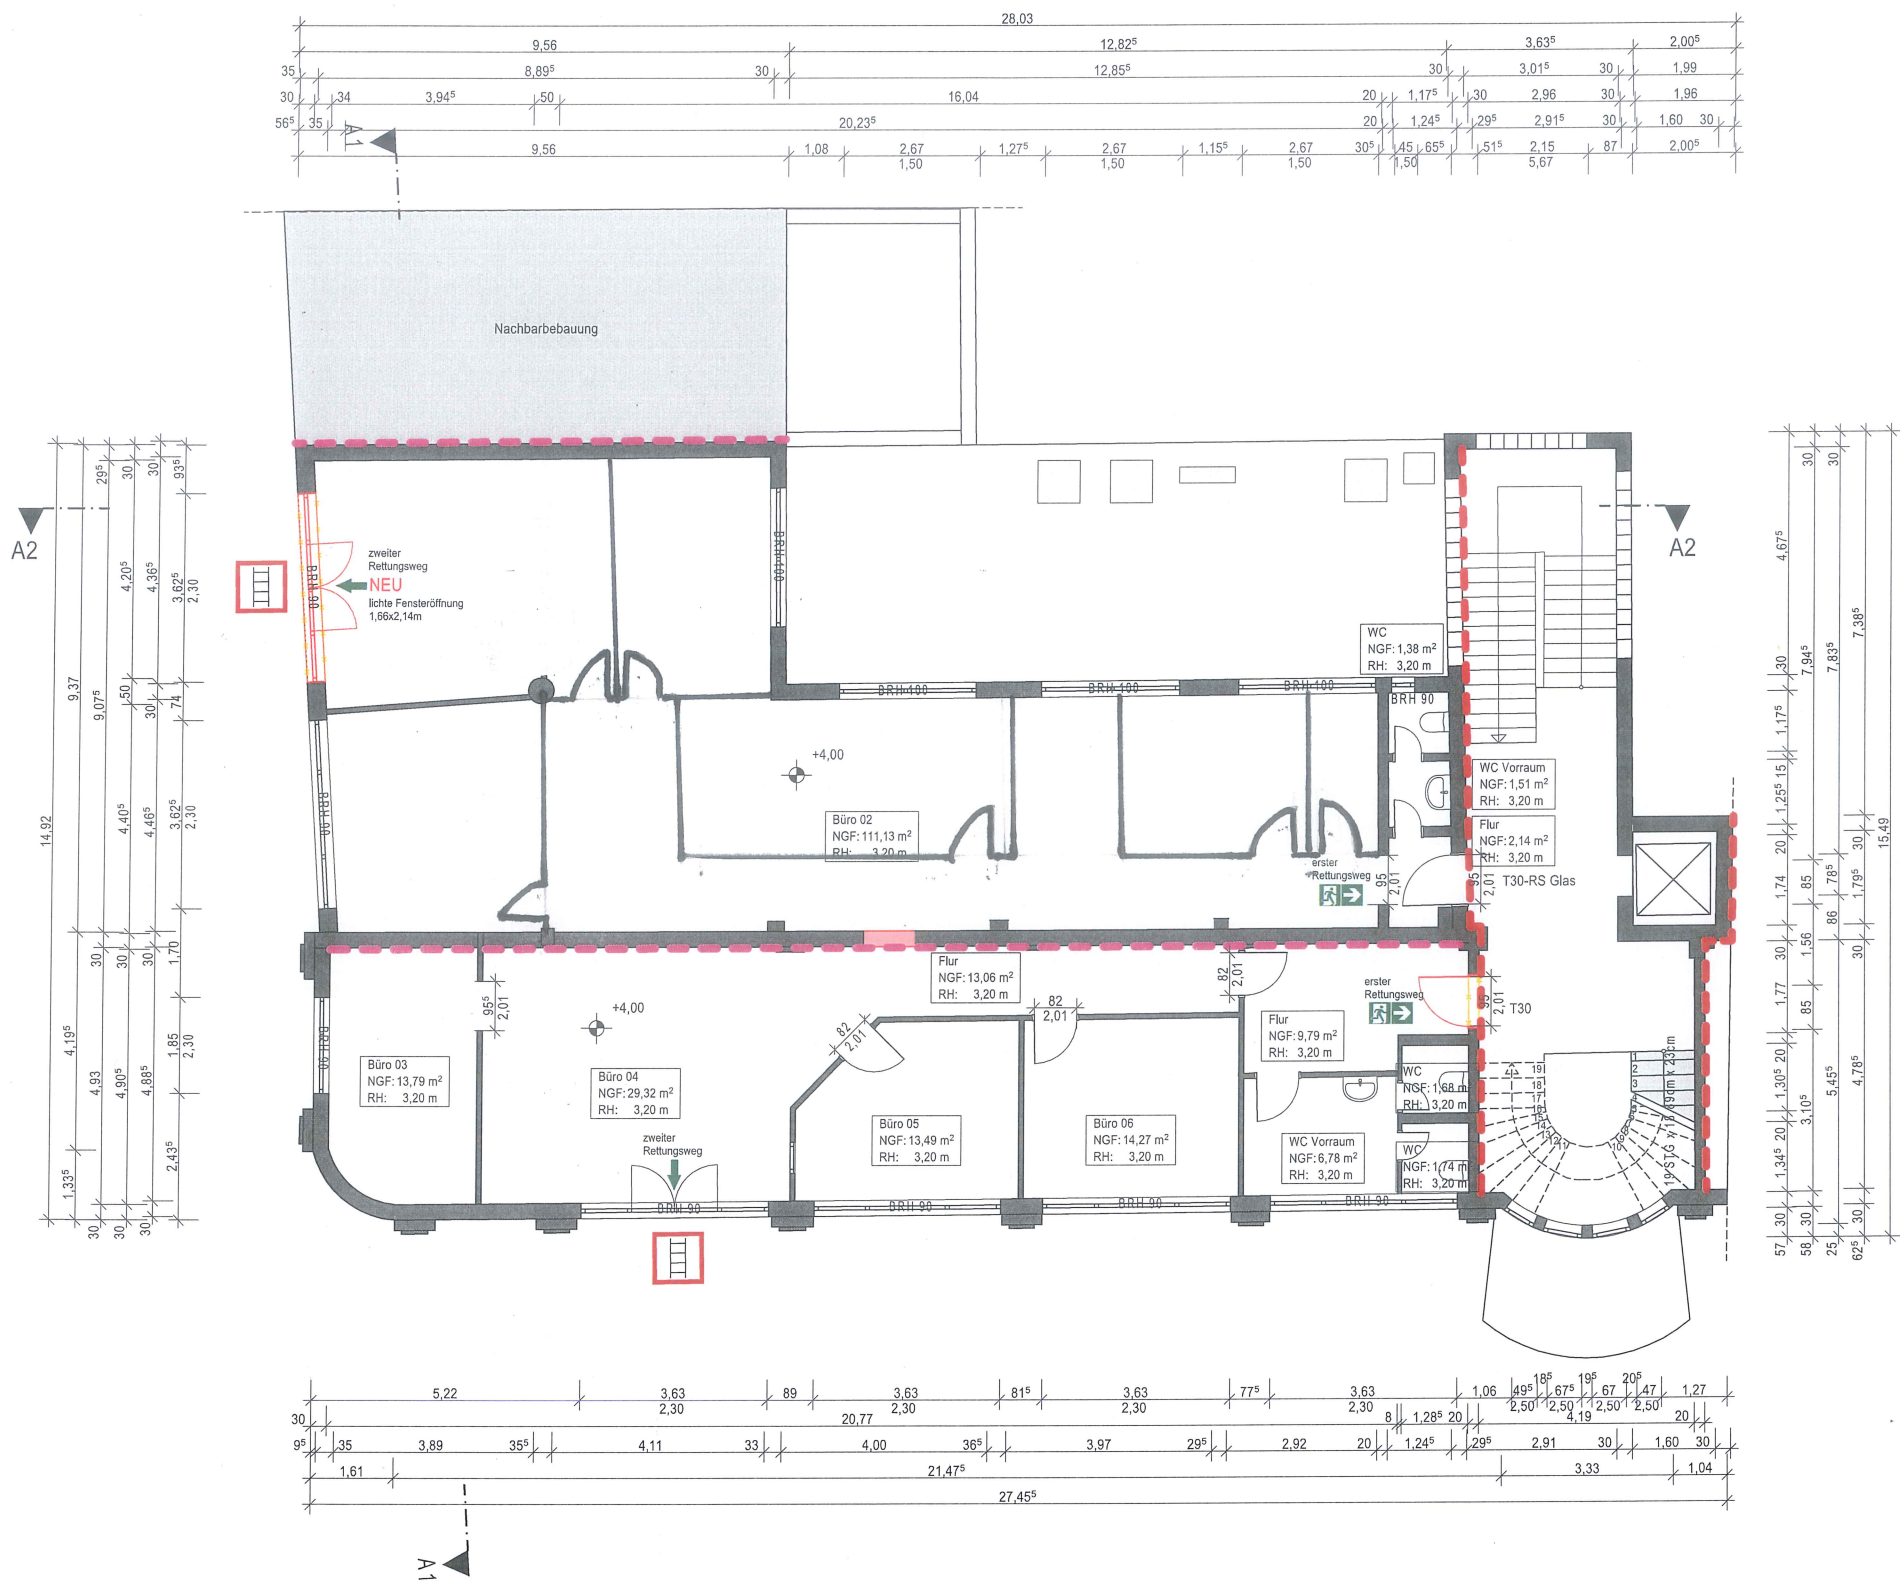


Legende Brandschutz

- BW Brandwand
- BABW Baut einer Brandwand
- FB Feuerbeständige Wand (F90)
- HFH Hochfeuerhemmende Wand (F60)
- FH Feuerhemmende Wand (F30)
- [fhT] Brandschutztür feuerhemmend (T30)
- [hfhT] Brandschutztür hochfeuerhemmend (T60)
- [fbT] Brandschutztür feuerbeständig (F90)
- [ds] dichtschießende Tür
- [RS] Rauchschutztür nach DIN 18095
- [NA] Notausgang
- [NA] Notausstieg b/h >0,90/1,20 BRH <1,20
- [Anleiterstelle] Anleiterstelle
- [Rettungsweg] Rettungsweg
- [Feuerlöscher] Feuerlöscher

Legende

- [Bestand] Bestand
- [Neu zu errichtende Bauteile] Neu zu errichtende Bauteile
- [Abbruch] Abbruch
- [Keine Änderung] Keine Änderung
- [BE] =Bodeneinlauf
- [BRH] =Brüstungshöhe
- [DFF] =Dachflächenfenster
- [OKFF] =Oberkante Fertigfußboden
- [OKFR] =Oberkante Rohfußboden
- [RH] =Raumhöhe
- [ST] =Stütze/Stiel
- [STG] =Steigung
- [UV] =Unterverteilung
- [ÜZ] =Überzug
- [UZ] =Unterzug

INDEX	DATUM	ÄNDERUNGEN	BEARB.
-------	-------	------------	--------

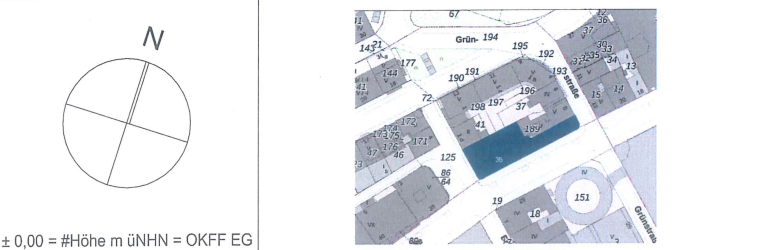

GENEHMIGUNGSPLANUNG

Bauherr: Erbgemeinschaft Kaut
c./o. von Baum Immobilien GmbH
Hofaue 35
42103 Wuppertal

vertreten durch:
Till von Baum
Wuppertal, 16.10.2024

Planung: **büro 360°**
Rundum Planung und Architektur

Stephan Müller, Marek Lehnort
PartGmbH
Geschäftsleitung
Dipl.-Ing. Marek Lehnort
Dipl.-Ing. Stephan Müller
M.Sc. Katarzyna Socha
Friedrich-Engels-Allee 160
42285 Wuppertal
Telefon 0202.946495-0
Email info@b-360.de
Web www.b-360.de

Wuppertal, 16.10.2024

Projekt: Umbau von Großraumbüro zu zwei Büroflächen
Neumarktstraße 36, 42105 Wuppertal

Planinhalt: Grundriss 1.OG

Maßstab	erstellt	Gezeichnet	Blattgröße	Index / Datum
1:100	14.10.2024	SM	594,0x420,0 / A2	-/-
	Projektnr. 2413a	Planr. 4-001	Dateiname 240812_Neumarktstraße 36.pln	