


KELLERGESCHOSS

Die Entwässerungsanlage fließender Räume ist gemäß DIN 1823 (Haltungsanschluß) und 10 Abs. 1 und 2 der Entwässerungs- zeichnung der Stadt (Kontrollstempel).

Anfallendes Niederschlagswasser ist auf dem Grundstück zu verbleiben

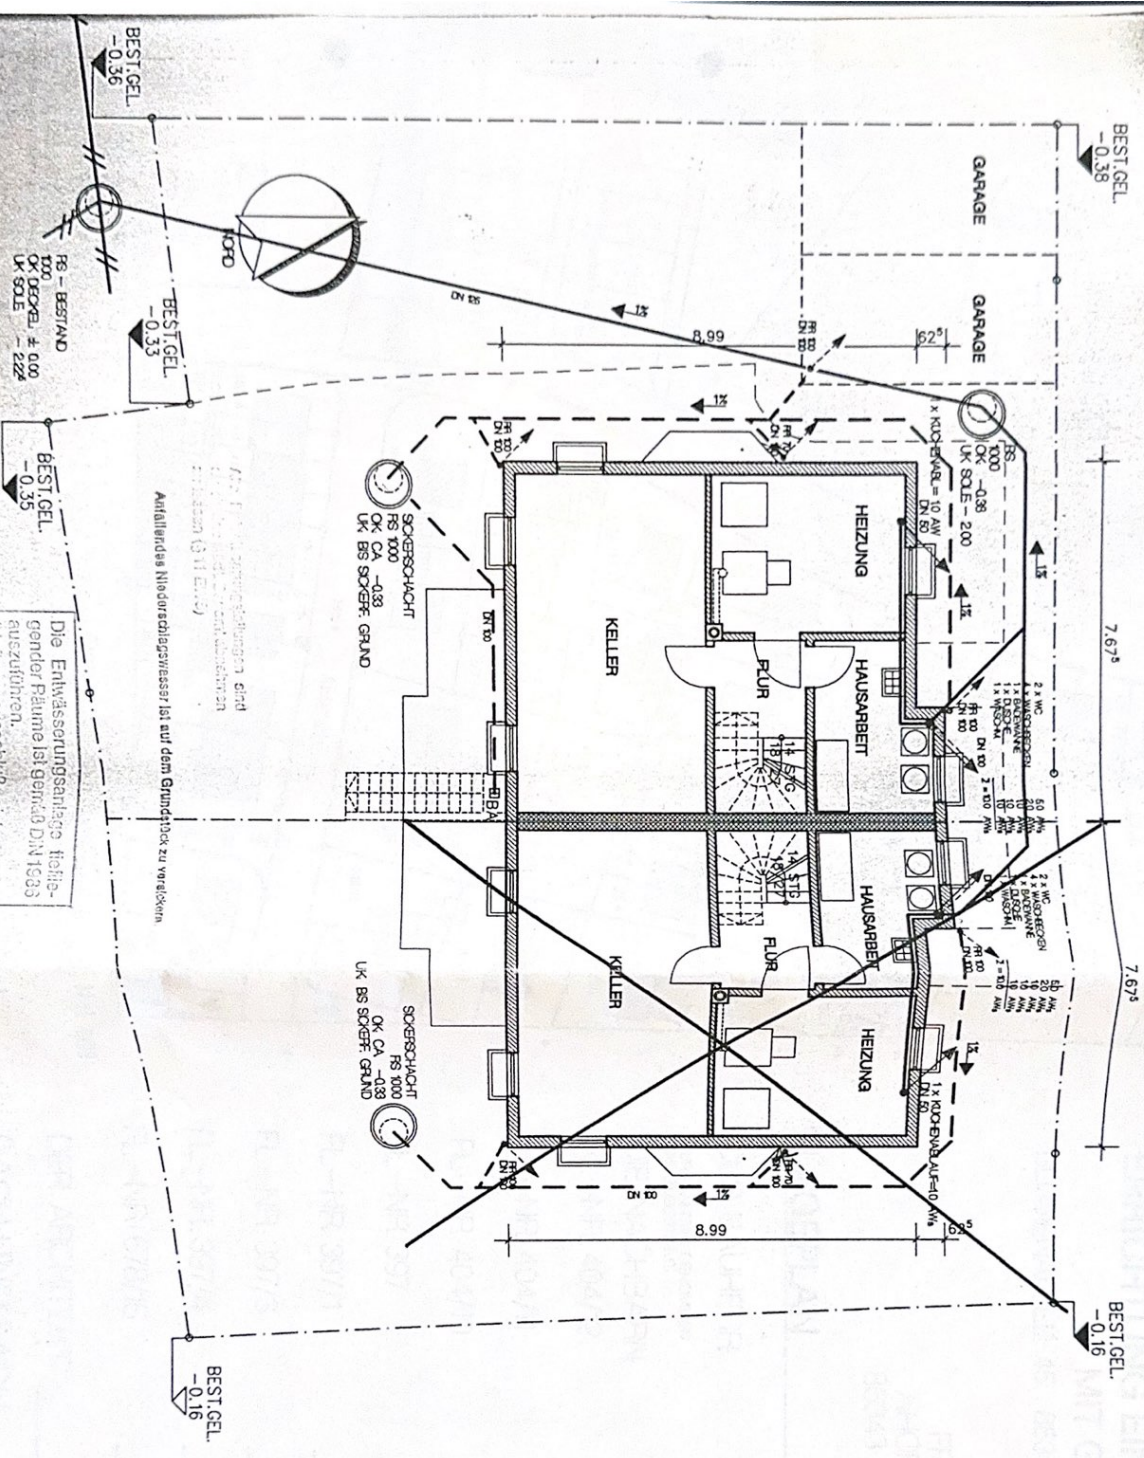

ERRICHTUNG EINES MIT GARAI

BLUMENALLEE 45 86343 KON

FRANZ, AHORNSTF 86343 KONIK

ENTWÄSSERUNG

DER BAUHERR:

ZUR KENNNTNIS GENOMMEN UND ZUGESTIMMT:

DIE NACHBARN:

FL-NR: 404/12

FL-NR: 404/11

FL-NR: 404/110

FL-NR: 397

FL-NR: 397/1

FL-NR: 397/3

FL-NR: 397/4

FL-NR: 678/15

DER ARCHITEKT:

DACH UND FACH

ARCHITEXTEGENEINSCHAFT GBR

SCHIESSRABENSTRASSE 32 86150 AUGSBURG

TEL. 0821 - 157413

JD-KOE-98

COPYRIGHT ©