


DACHGESCHOSS

DACHFLÄCHENFENSTER

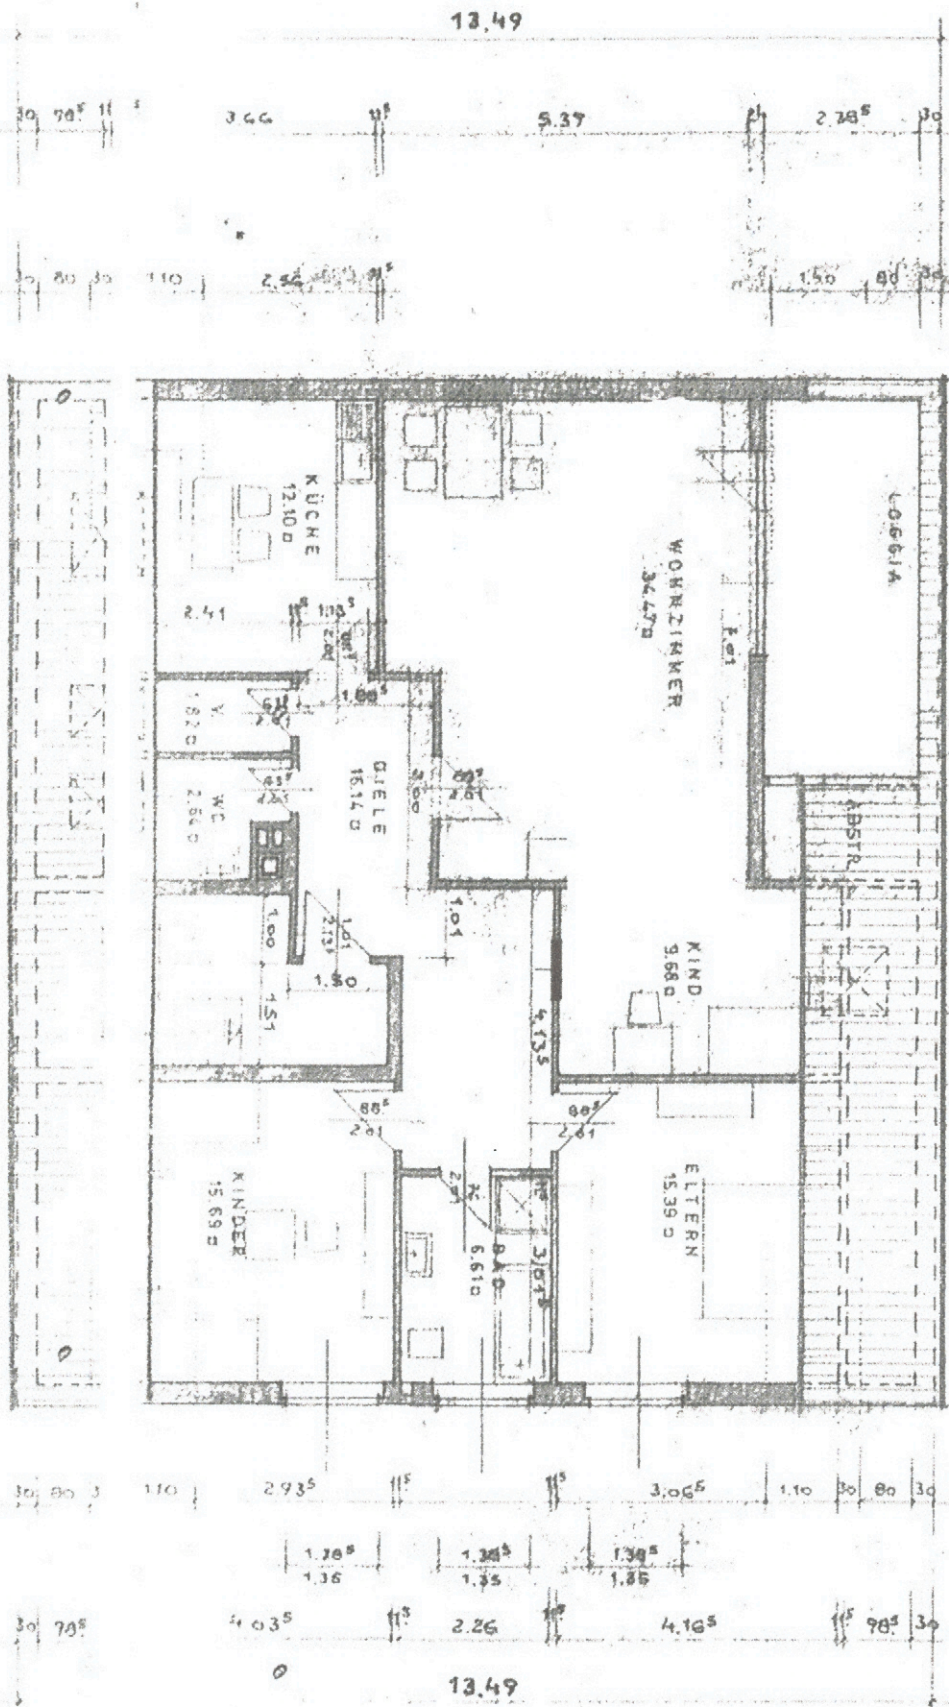

Grundriss ETW – Dachgeschoss/2.Etage