


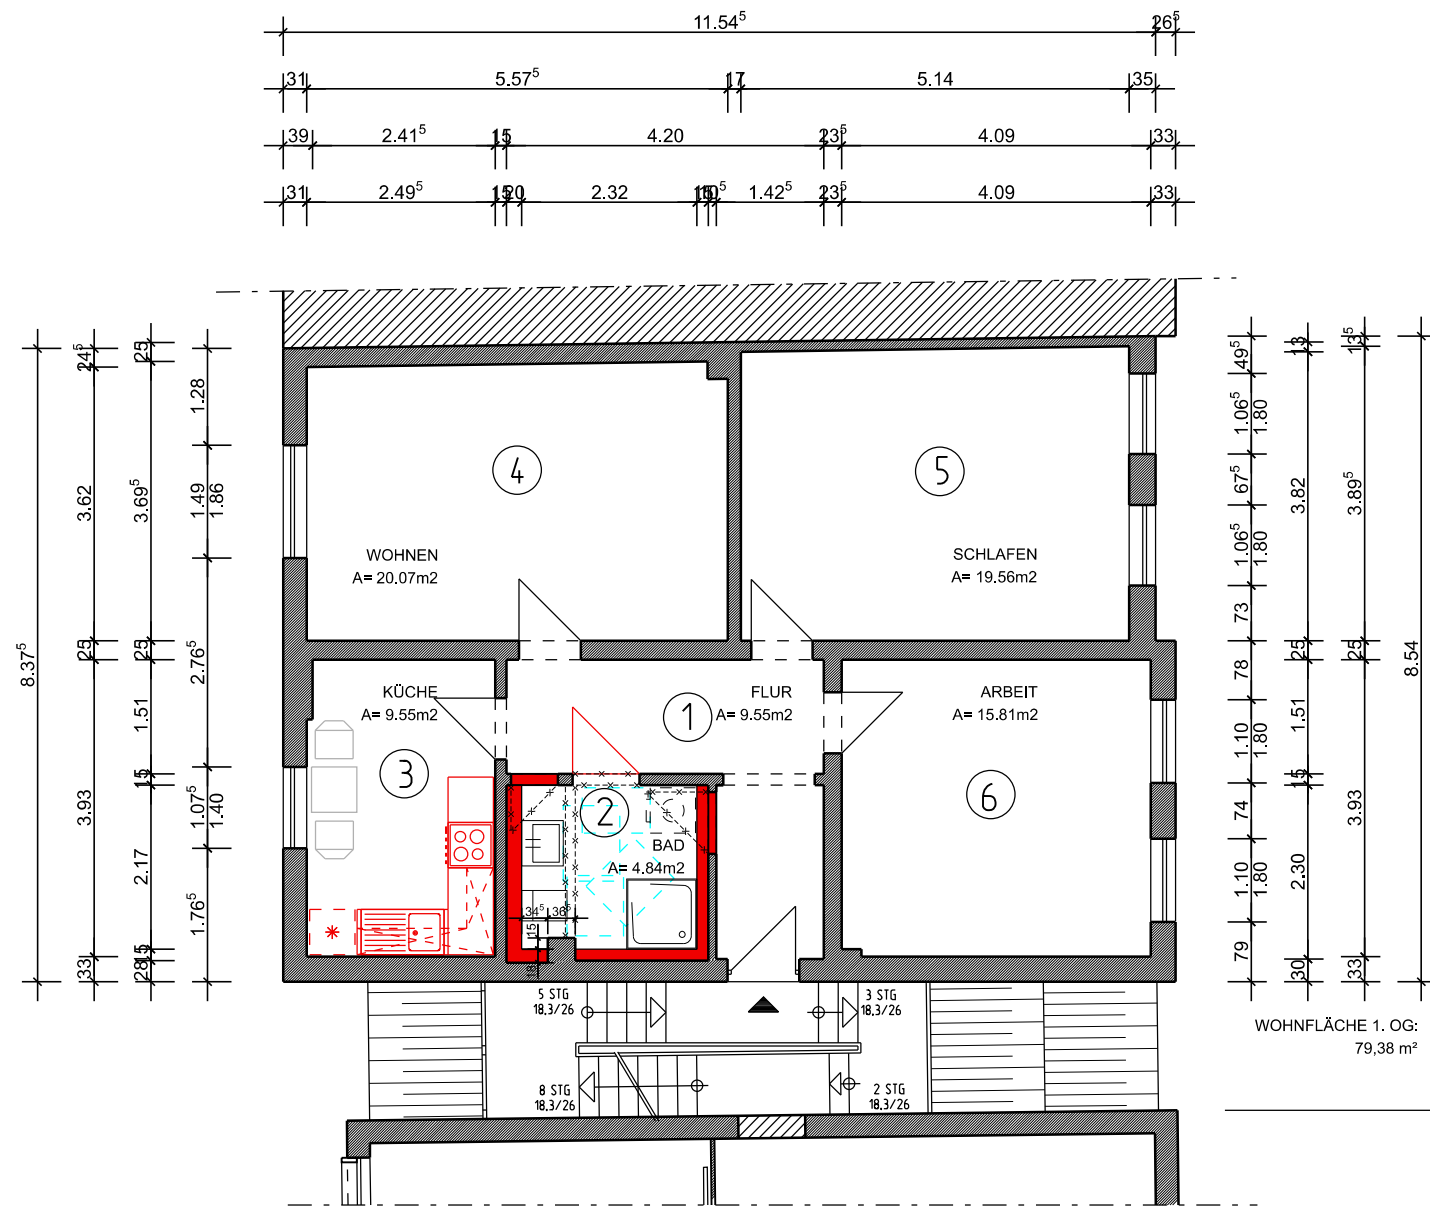

HANSESTRASSE NR. 45

VORENTWURF

NEUE LÜBECKER
Norddeutsche Baugenossenschaft eG
Falkenstraße 9 · 23564 Lübeck Tel: 0451/1405-0 · Fax: 0451/1405-299



BV: NUTZUNGSÄNDERUNG
LÜBECK, HANSESTRASSE 45
AZ. 0076
DARST: 1. OBERGESCHOSS UMBAU
M. 1:100

ENTW: WULFF
BEARB: GADOW
GEZ: GADOW
PLANVERFASSEN: BAUHERR: NEUE LÜBECKER
Norddeutsche Baugenossenschaft eG