


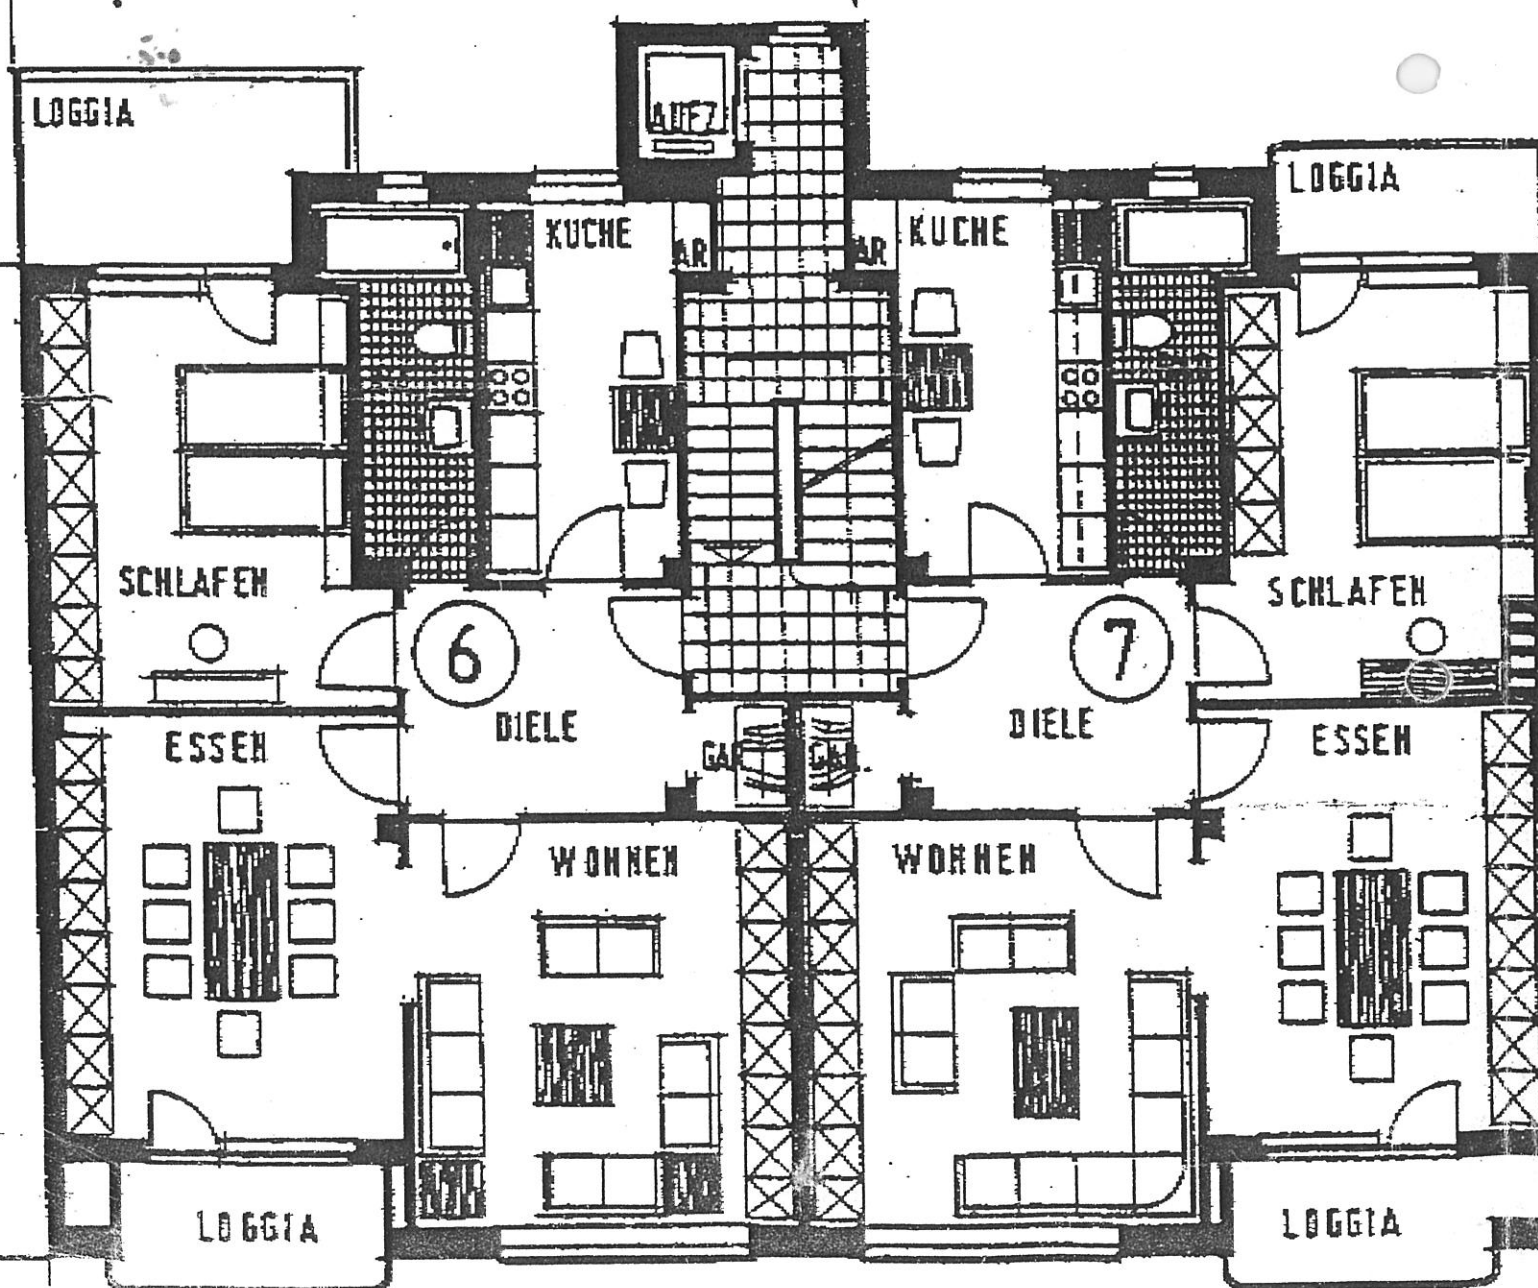

6

WOHNZIMMER	21,10 qm
ESSZIMMER	19,90 qm
SCHLAFZIMMER	16,90 qm
KÜCHE	10,00 qm
SPEISENKAMMER	0,30 qm
BAD/WC	5,70 qm
DIELE	8,40 qm
GARDEROBE	1,30 qm
LOGGIA VORN 50%	2,10 qm
LOGGIA HINTEN 50%	3,30 qm
	<u>89,00 qm</u>

7

WOHNZIMMER	21,20 qm
ESSZIMMER	19,60 qm
SCHLAFZIMMER	16,70 qm
KÜCHE	10,10 qm
SPEISENKAMMER	0,40 qm
BAD/WC	5,50 qm
DIELE	8,30 qm
GARDEROBE	1,40 qm
LOGGIA VORN 50%	2,40 qm
LOGGIA HINTEN 50%	1,90 qm
	<u>87,50 qm</u>

BESTANDSPLAN

2. OBERGESCHOSS IM MASSTAB 1