

SCHNITT A-A


SCHNITT B-B




ANSICHT NORD-OST



ANSICHT SÜD-WEST

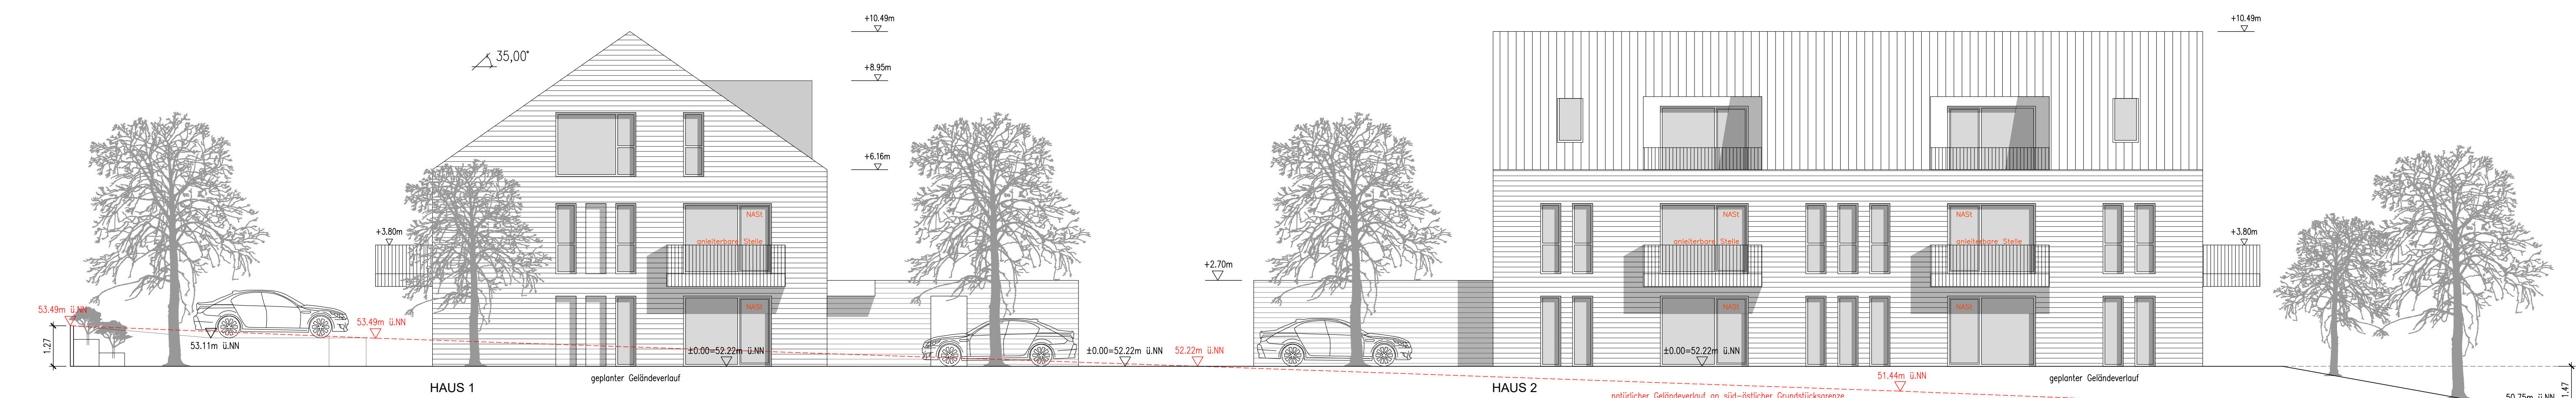

ANSICHT SÜD-OST

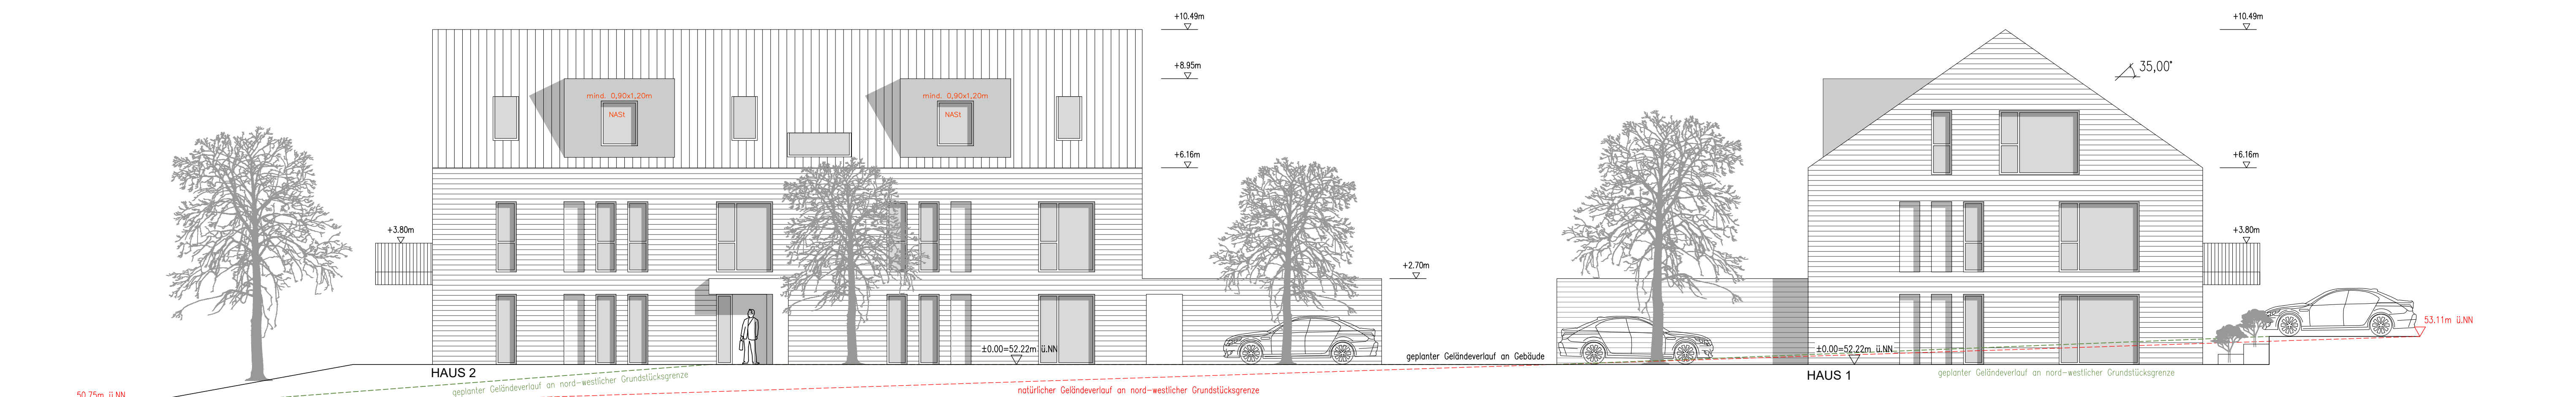

ANSICHT NORD-WEST

EVA-MARIA FURTH ARCHITEKTUR
Friedrich-Ebertstraße 59 | 47799 Krefeld
0170 8098946 | furth.evamaria@gmail.com

BAUHERR

SZ BAU GmbH
BOUMANNSTRASSE 25/27
46325 BORKEN

BAUVORHABEN

NEUBAU EINES MEHRFAMILIENHAUSES MIT
8 WOHNHEIMTEILN - HAUS 1
ENGELSTRASSE 2
48703 STADTLÖHN

PLAN

SCHNITT; ANSICHTEN

PLAN-NR.	MASSTAB	FORMAT	DATUM
3.0	1:100	DIN A2	10.07.2024
BAUHERR	ARCHITEKT		