


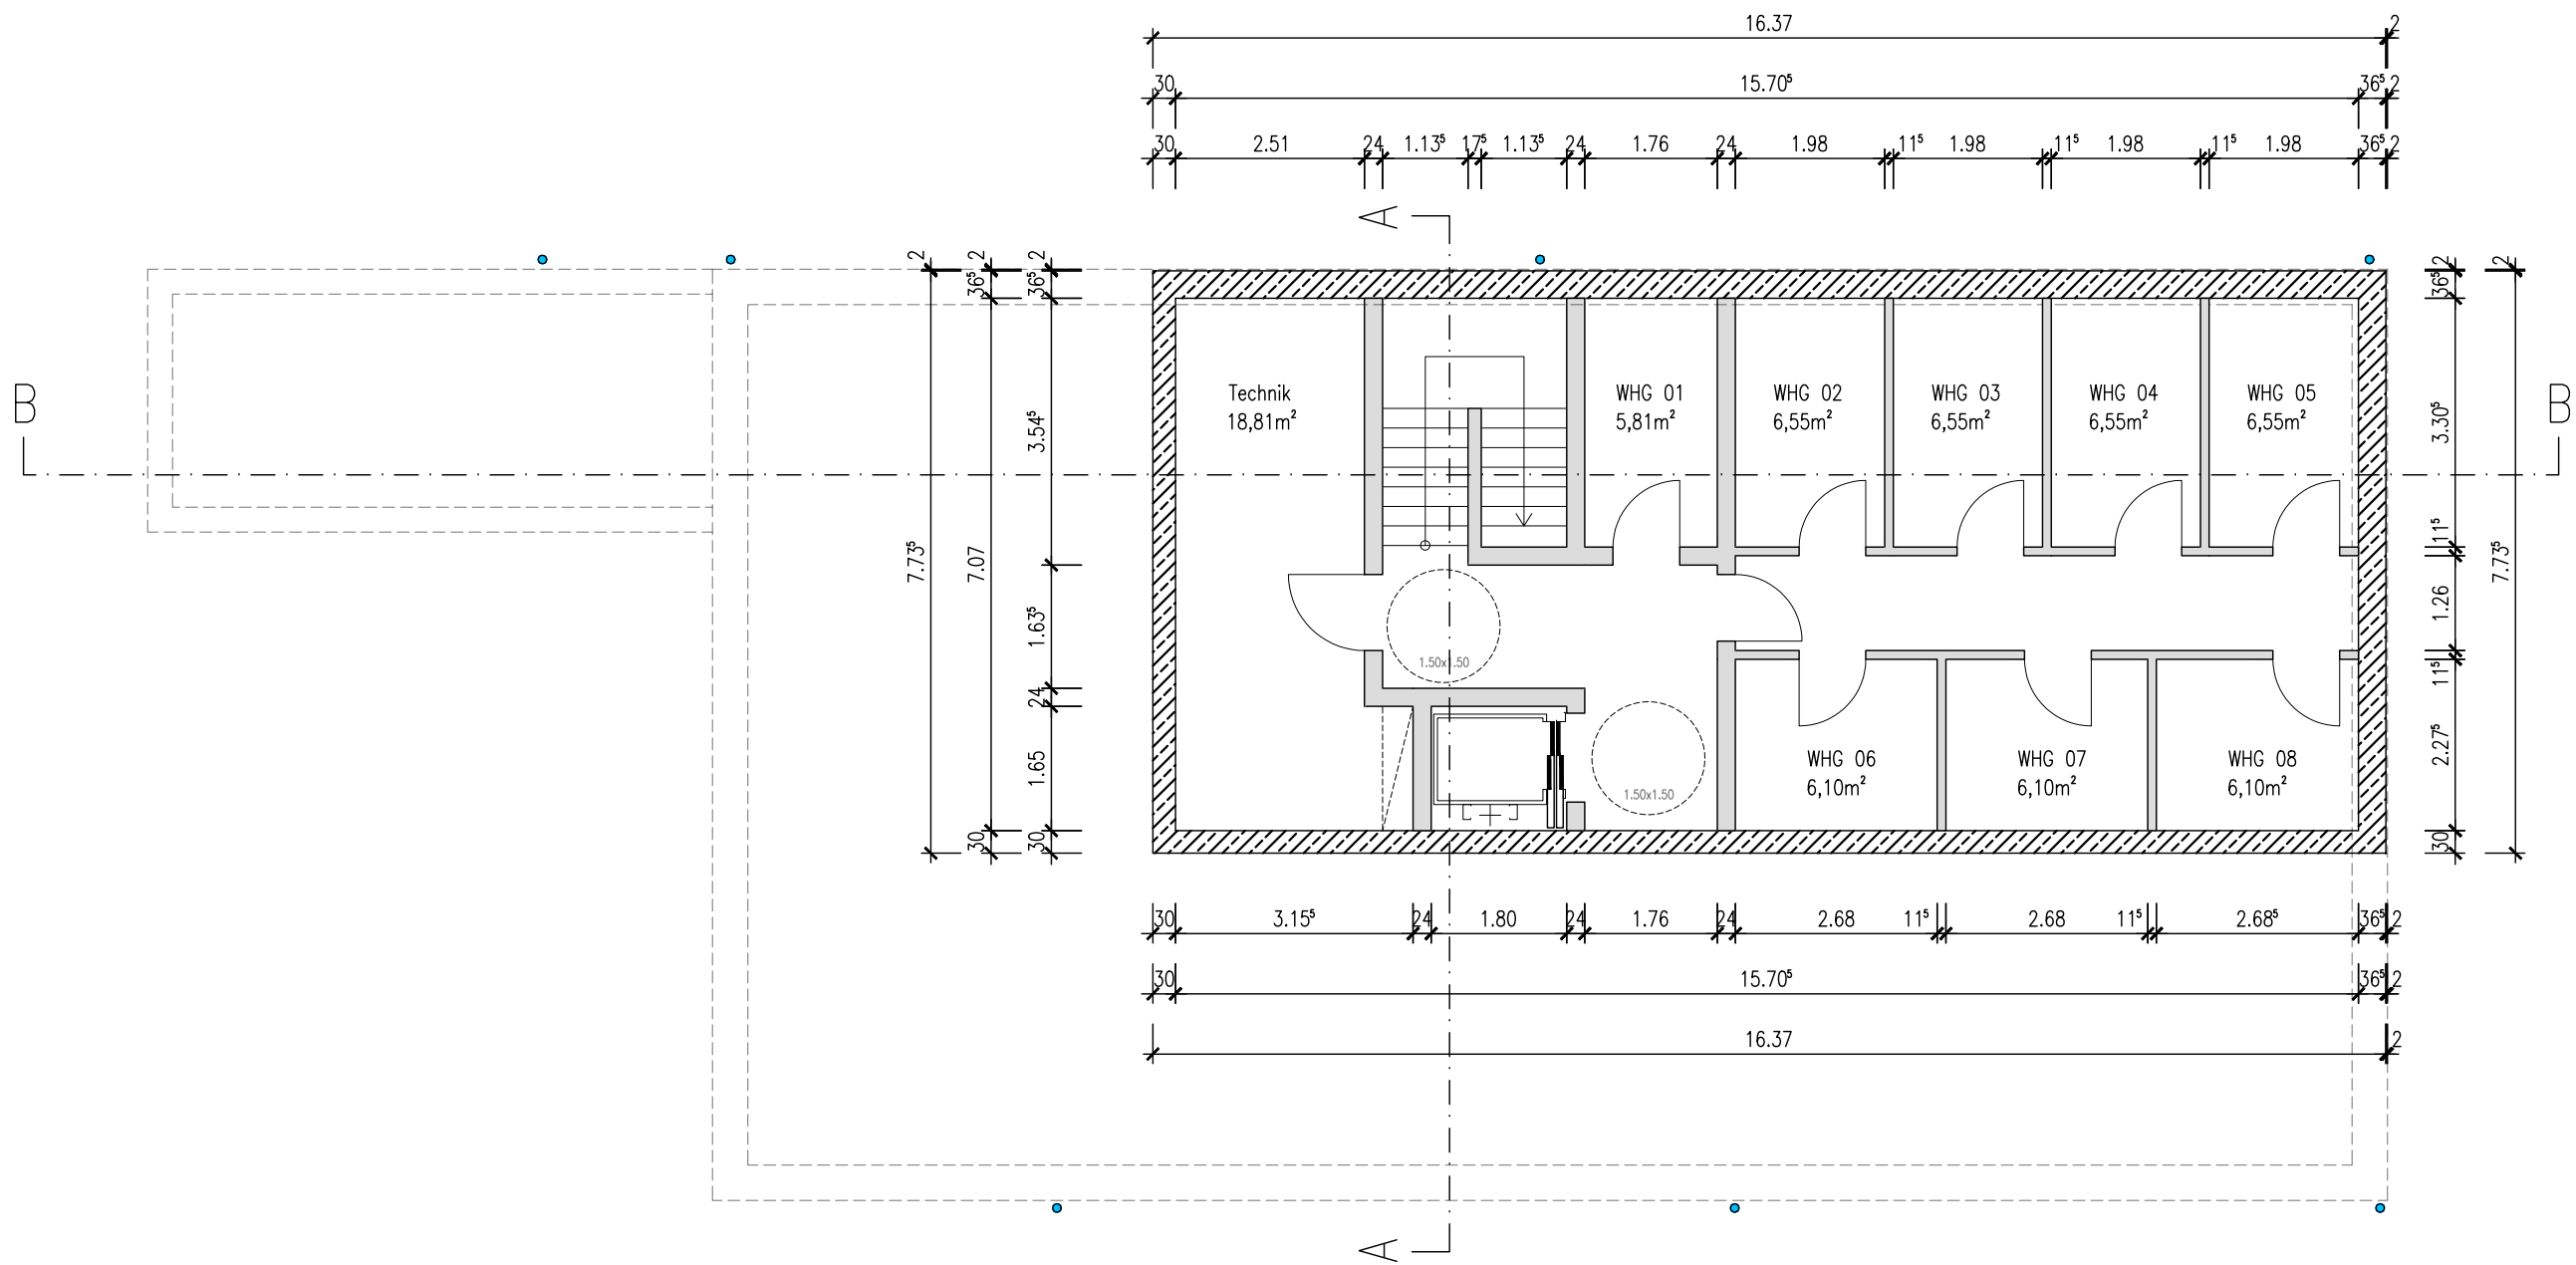

EVA-MARIA FURTH ARCHITEKTUR

Friedrich-Ebertstraße 59 | 47799 Krefeld
0170 8098946 | furth.evamaria@gmail.com

BAUHERR

SZ BAU GmbH
BOUMANNSTRASSE 25/27
46325 BORKEN

BAUVORHABEN

NEUBAU EINES MEHRFAMILIENHAUSES MIT
8 WOHN EINHEITEN - HAUS 2
ENGELSTRASSE 2
48703 STADTLOHN

PLAN
HAUS 2 - KELLERGEOSCHOSS

PLAN-NR.	MASSTAB	FORMAT	DATUM
2.0	1:100	DIN A3	26.03.2025

BAUHERR

ARCHITEKT