


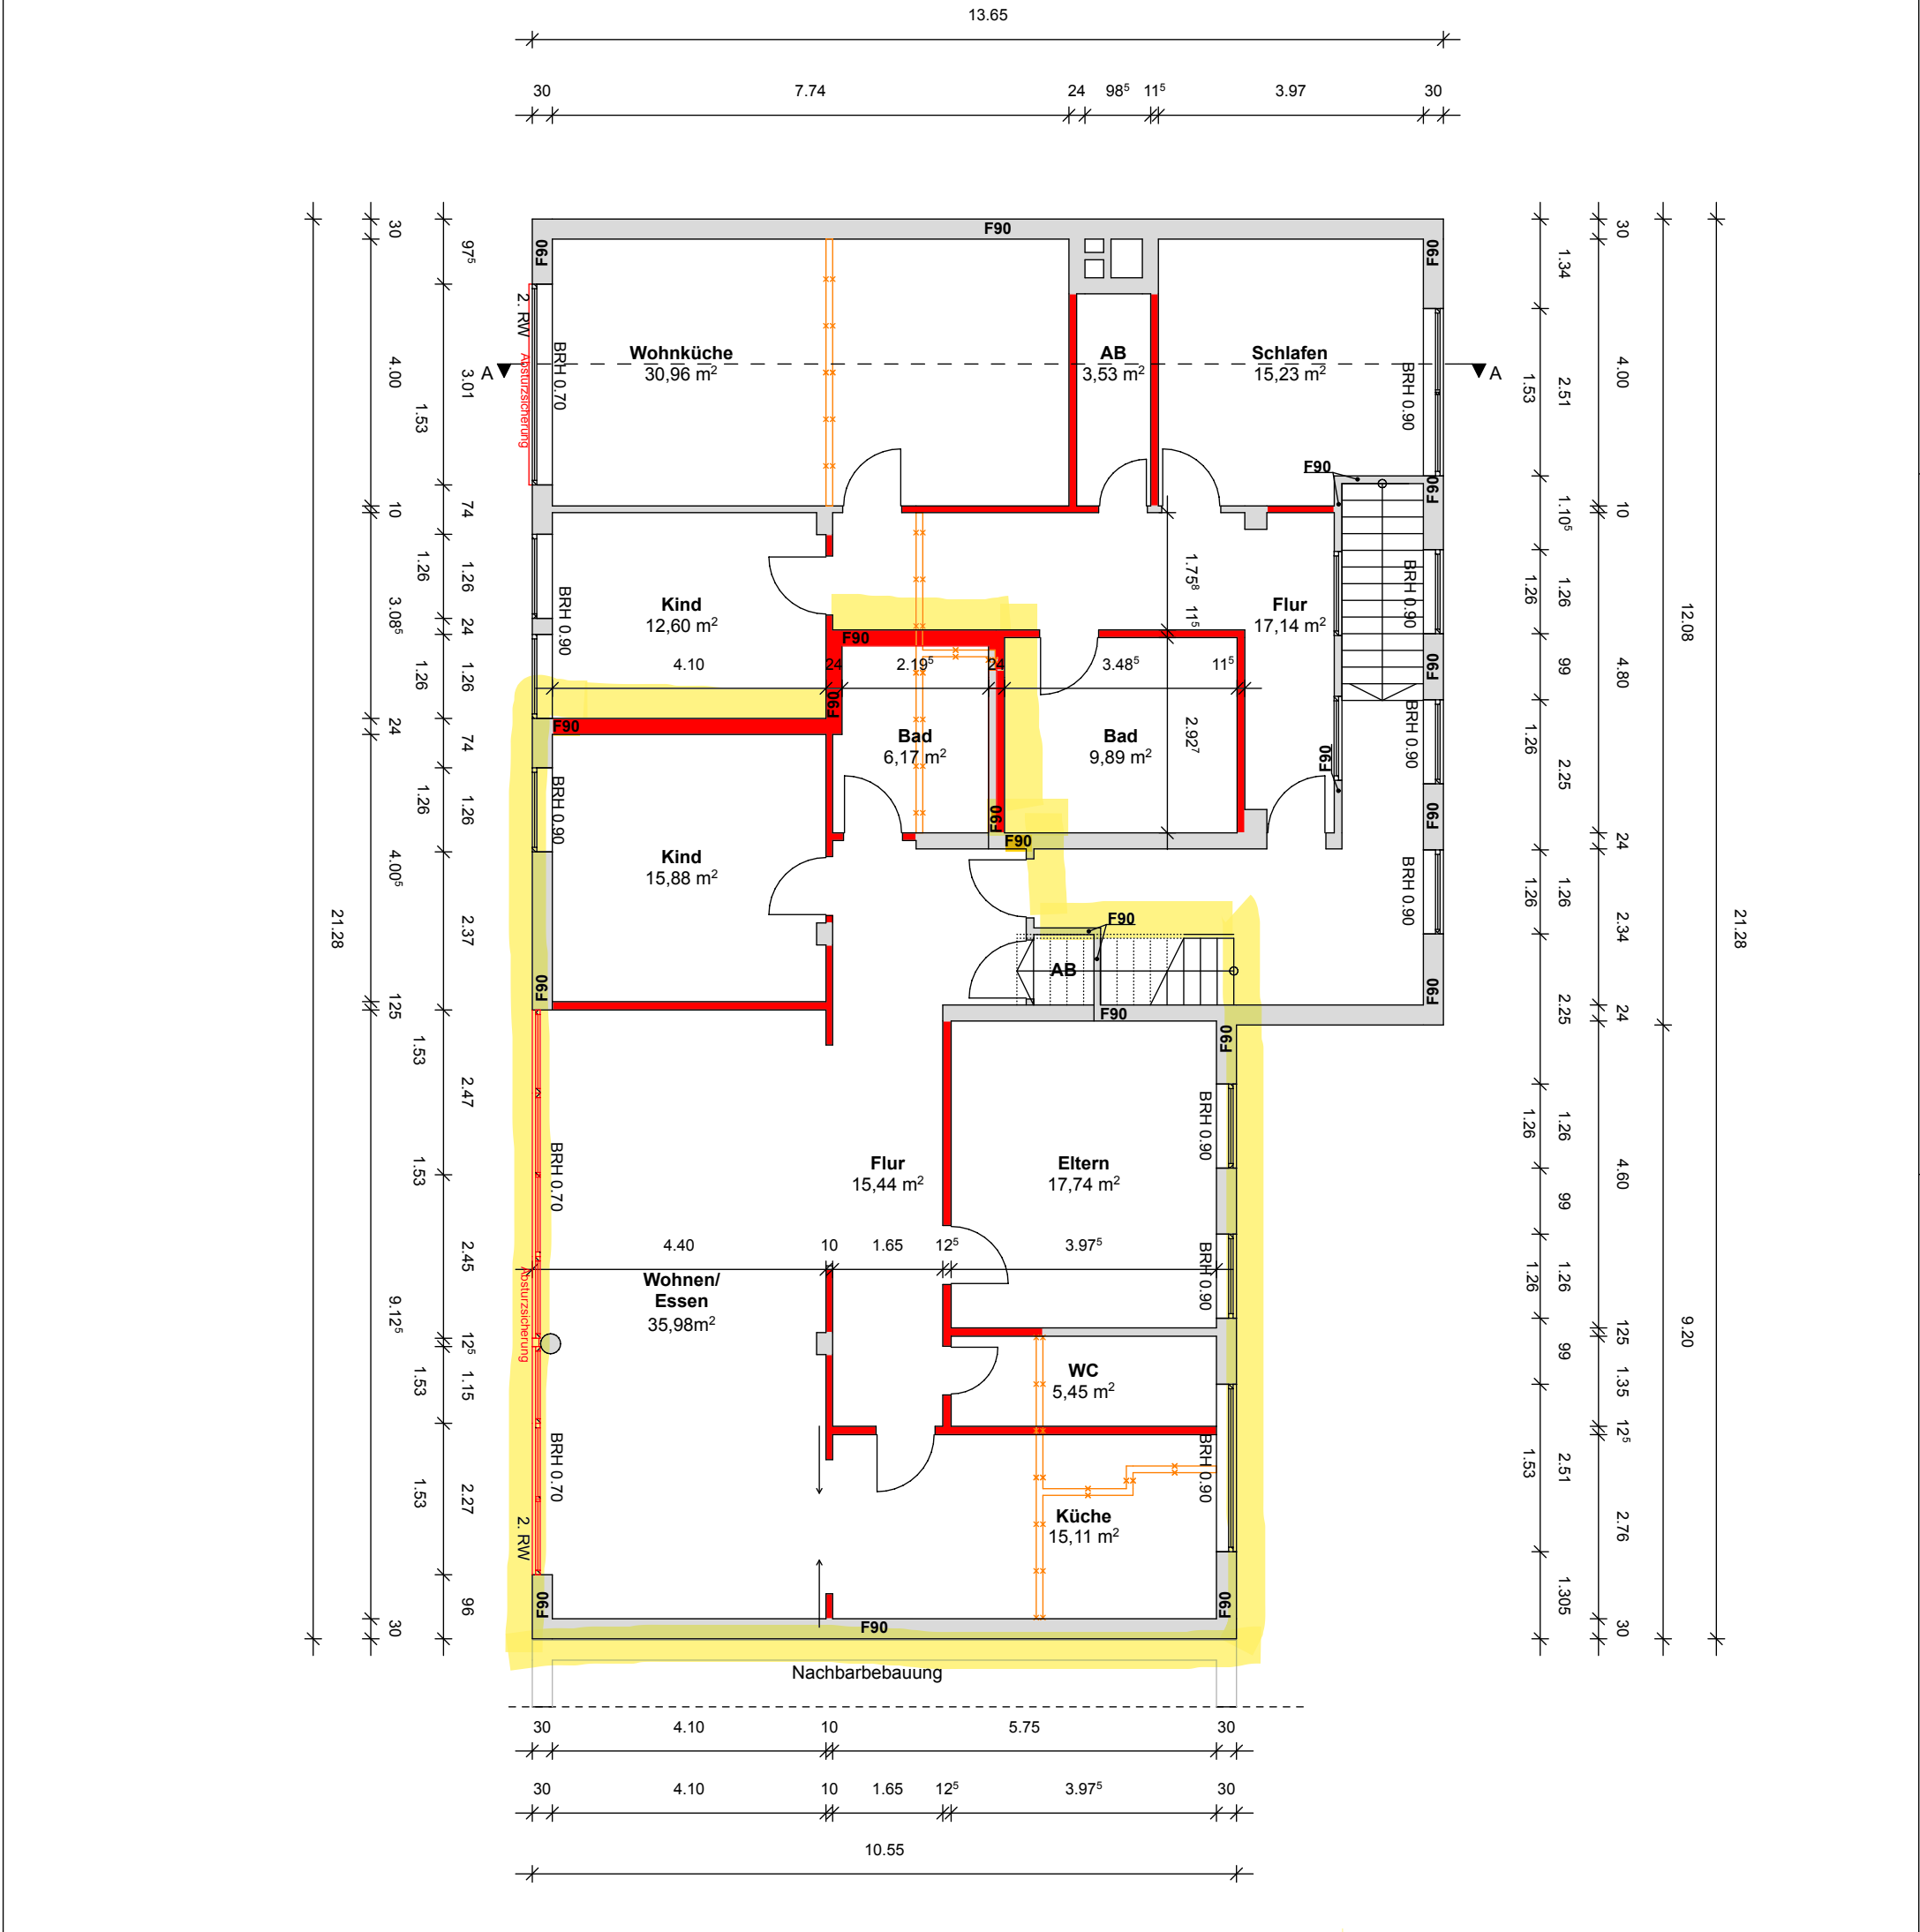

2. RW
lichtes Öffnungsmaß
>= 0,90 m x 1,20 m

Neu Bestand Abbruch			Bauvorhaben Nutzungsänderung eines Wohn- und Geschäftshauses sowie Ausbau des Dachgeschosses zu 2 Wohnungen Markt 7/ Südstraße 2, 42477 Radevormwald		Bauherr Dipl.-Kfm Gürsel Tanriverdi, Allimmo Hermann-Bresser-Str. 5, 45657 Recklinghausen		Bauherr	
Planinhalt 1. Obergeschoss			Planverfasser ARCHILIFE ARCHITECTURE FOR LIFE		Architekt Murat Kanal Blitzkuhlenstr. 85 45659 Recklinghausen		Planverfasser	
Masstab 1 : 100			Blatt 3 / 8		Datum 21.01.14		Fon: 02361 30 65 89 55 Fax: 02361 30 65 89 56 Mobil: 0179 2 18 02 64	
Internet: www.archilife.de E-mail: info@archilife.de Steuer-Nr.: 111/5137/2471								