


UNTERGESCHOSS

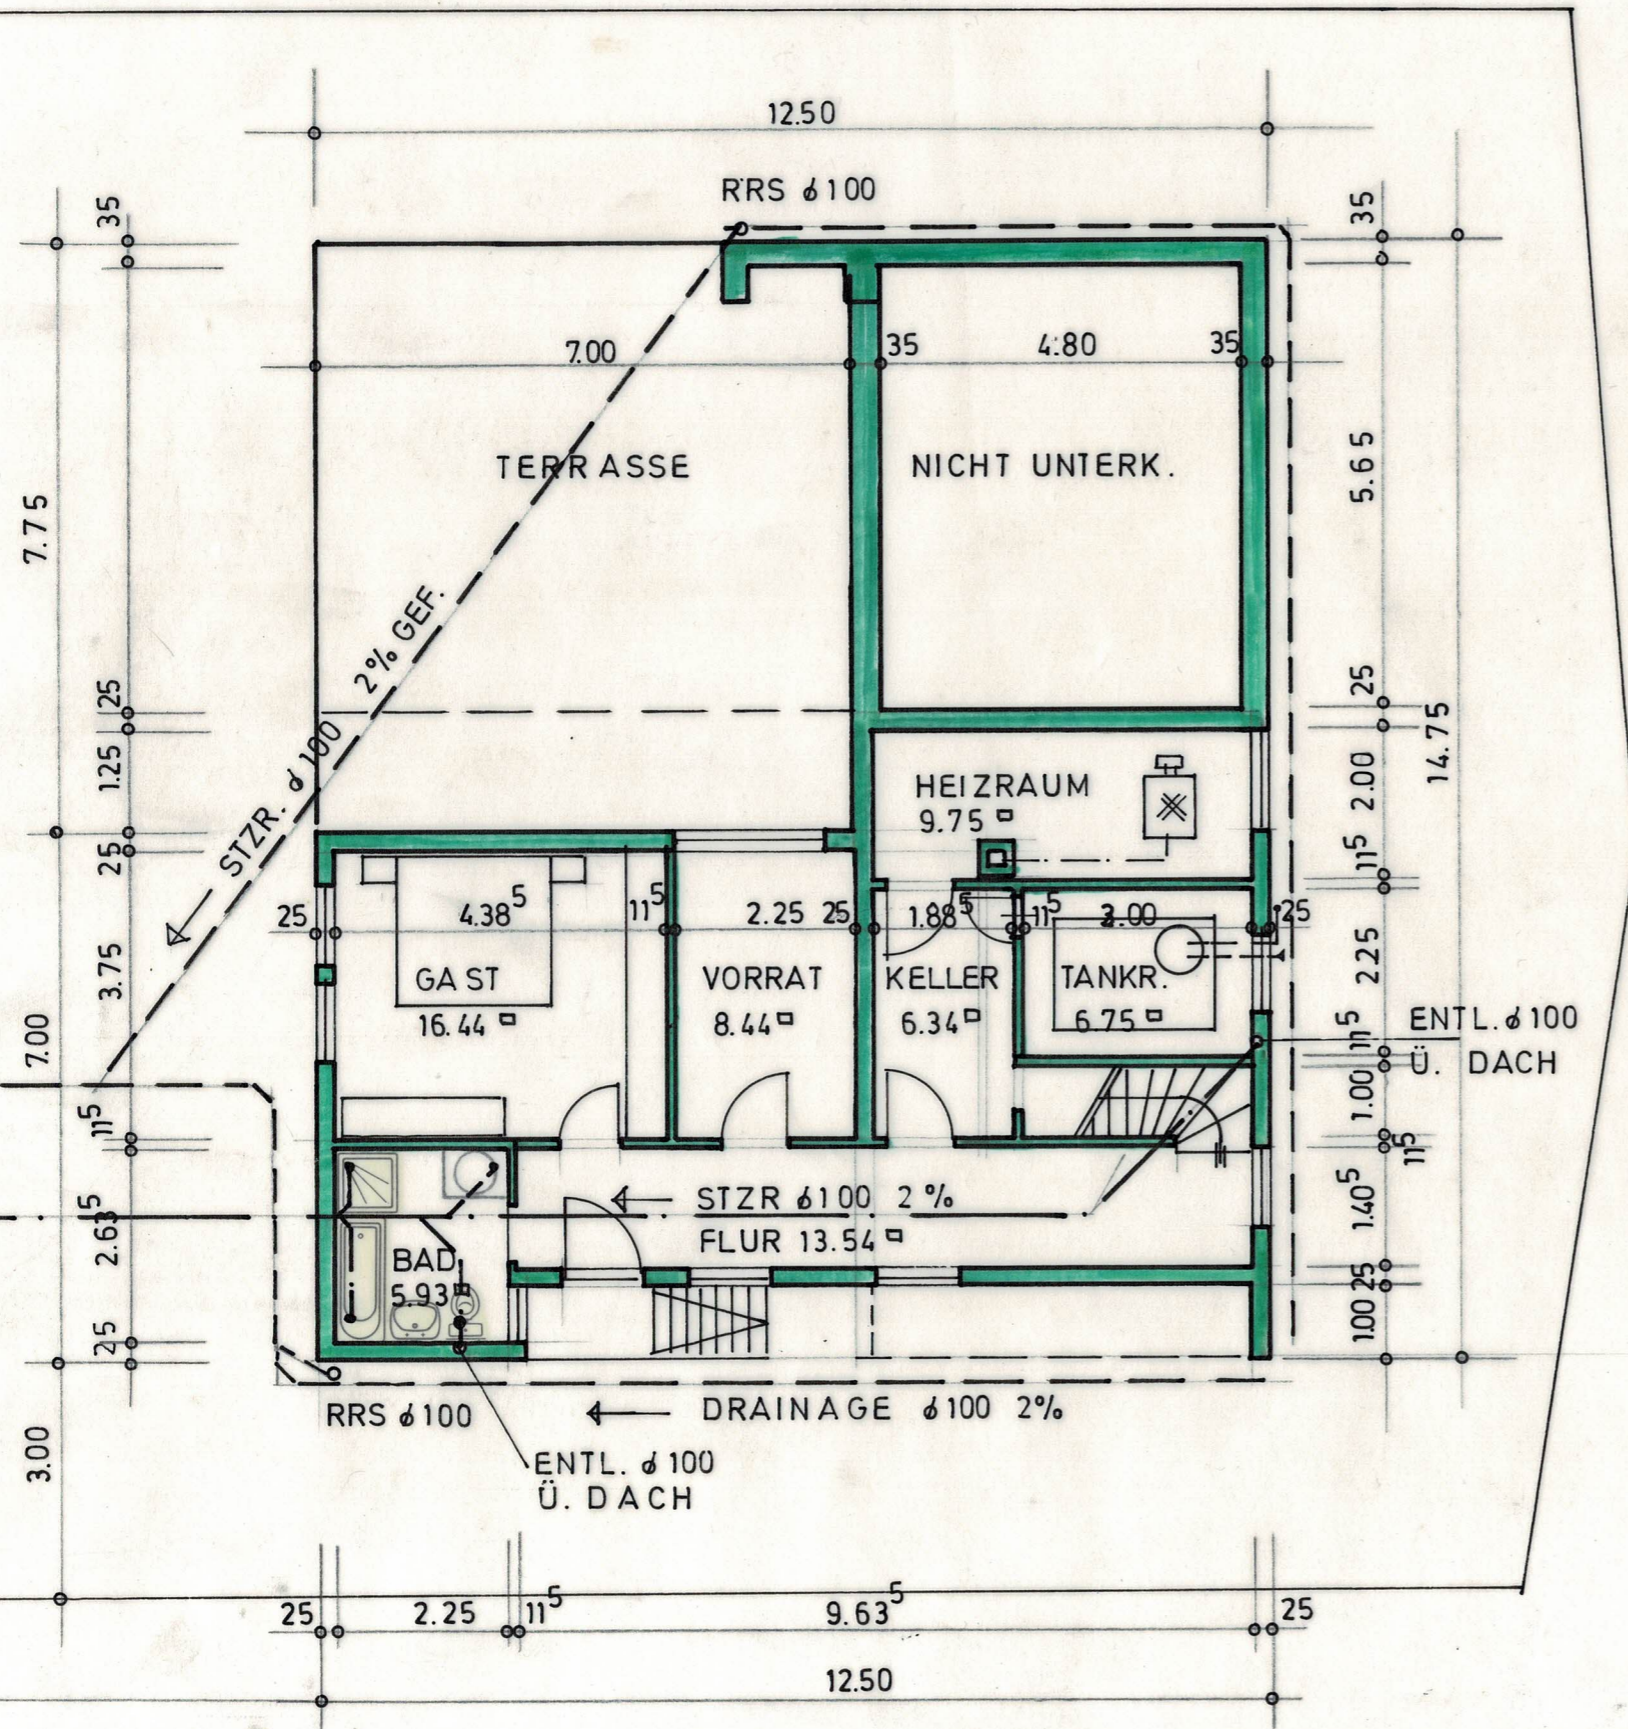

BAUGESUCH 1
GRUNDRISS UNTERGESCHOSS
 EINFAMILIENHAUS MIT GARAGE IN
 KANDERN 3/EGISHOLZ GRUNDSTÜCK
 BAUHERR: HEINRICH BOLLINGER 7889 G
 GRENZACH, DEN 4. MAI 1974
 DER BAUHERR:

KANDERN 3, DE
 PLANUNG / BA