


Dachgeschoss

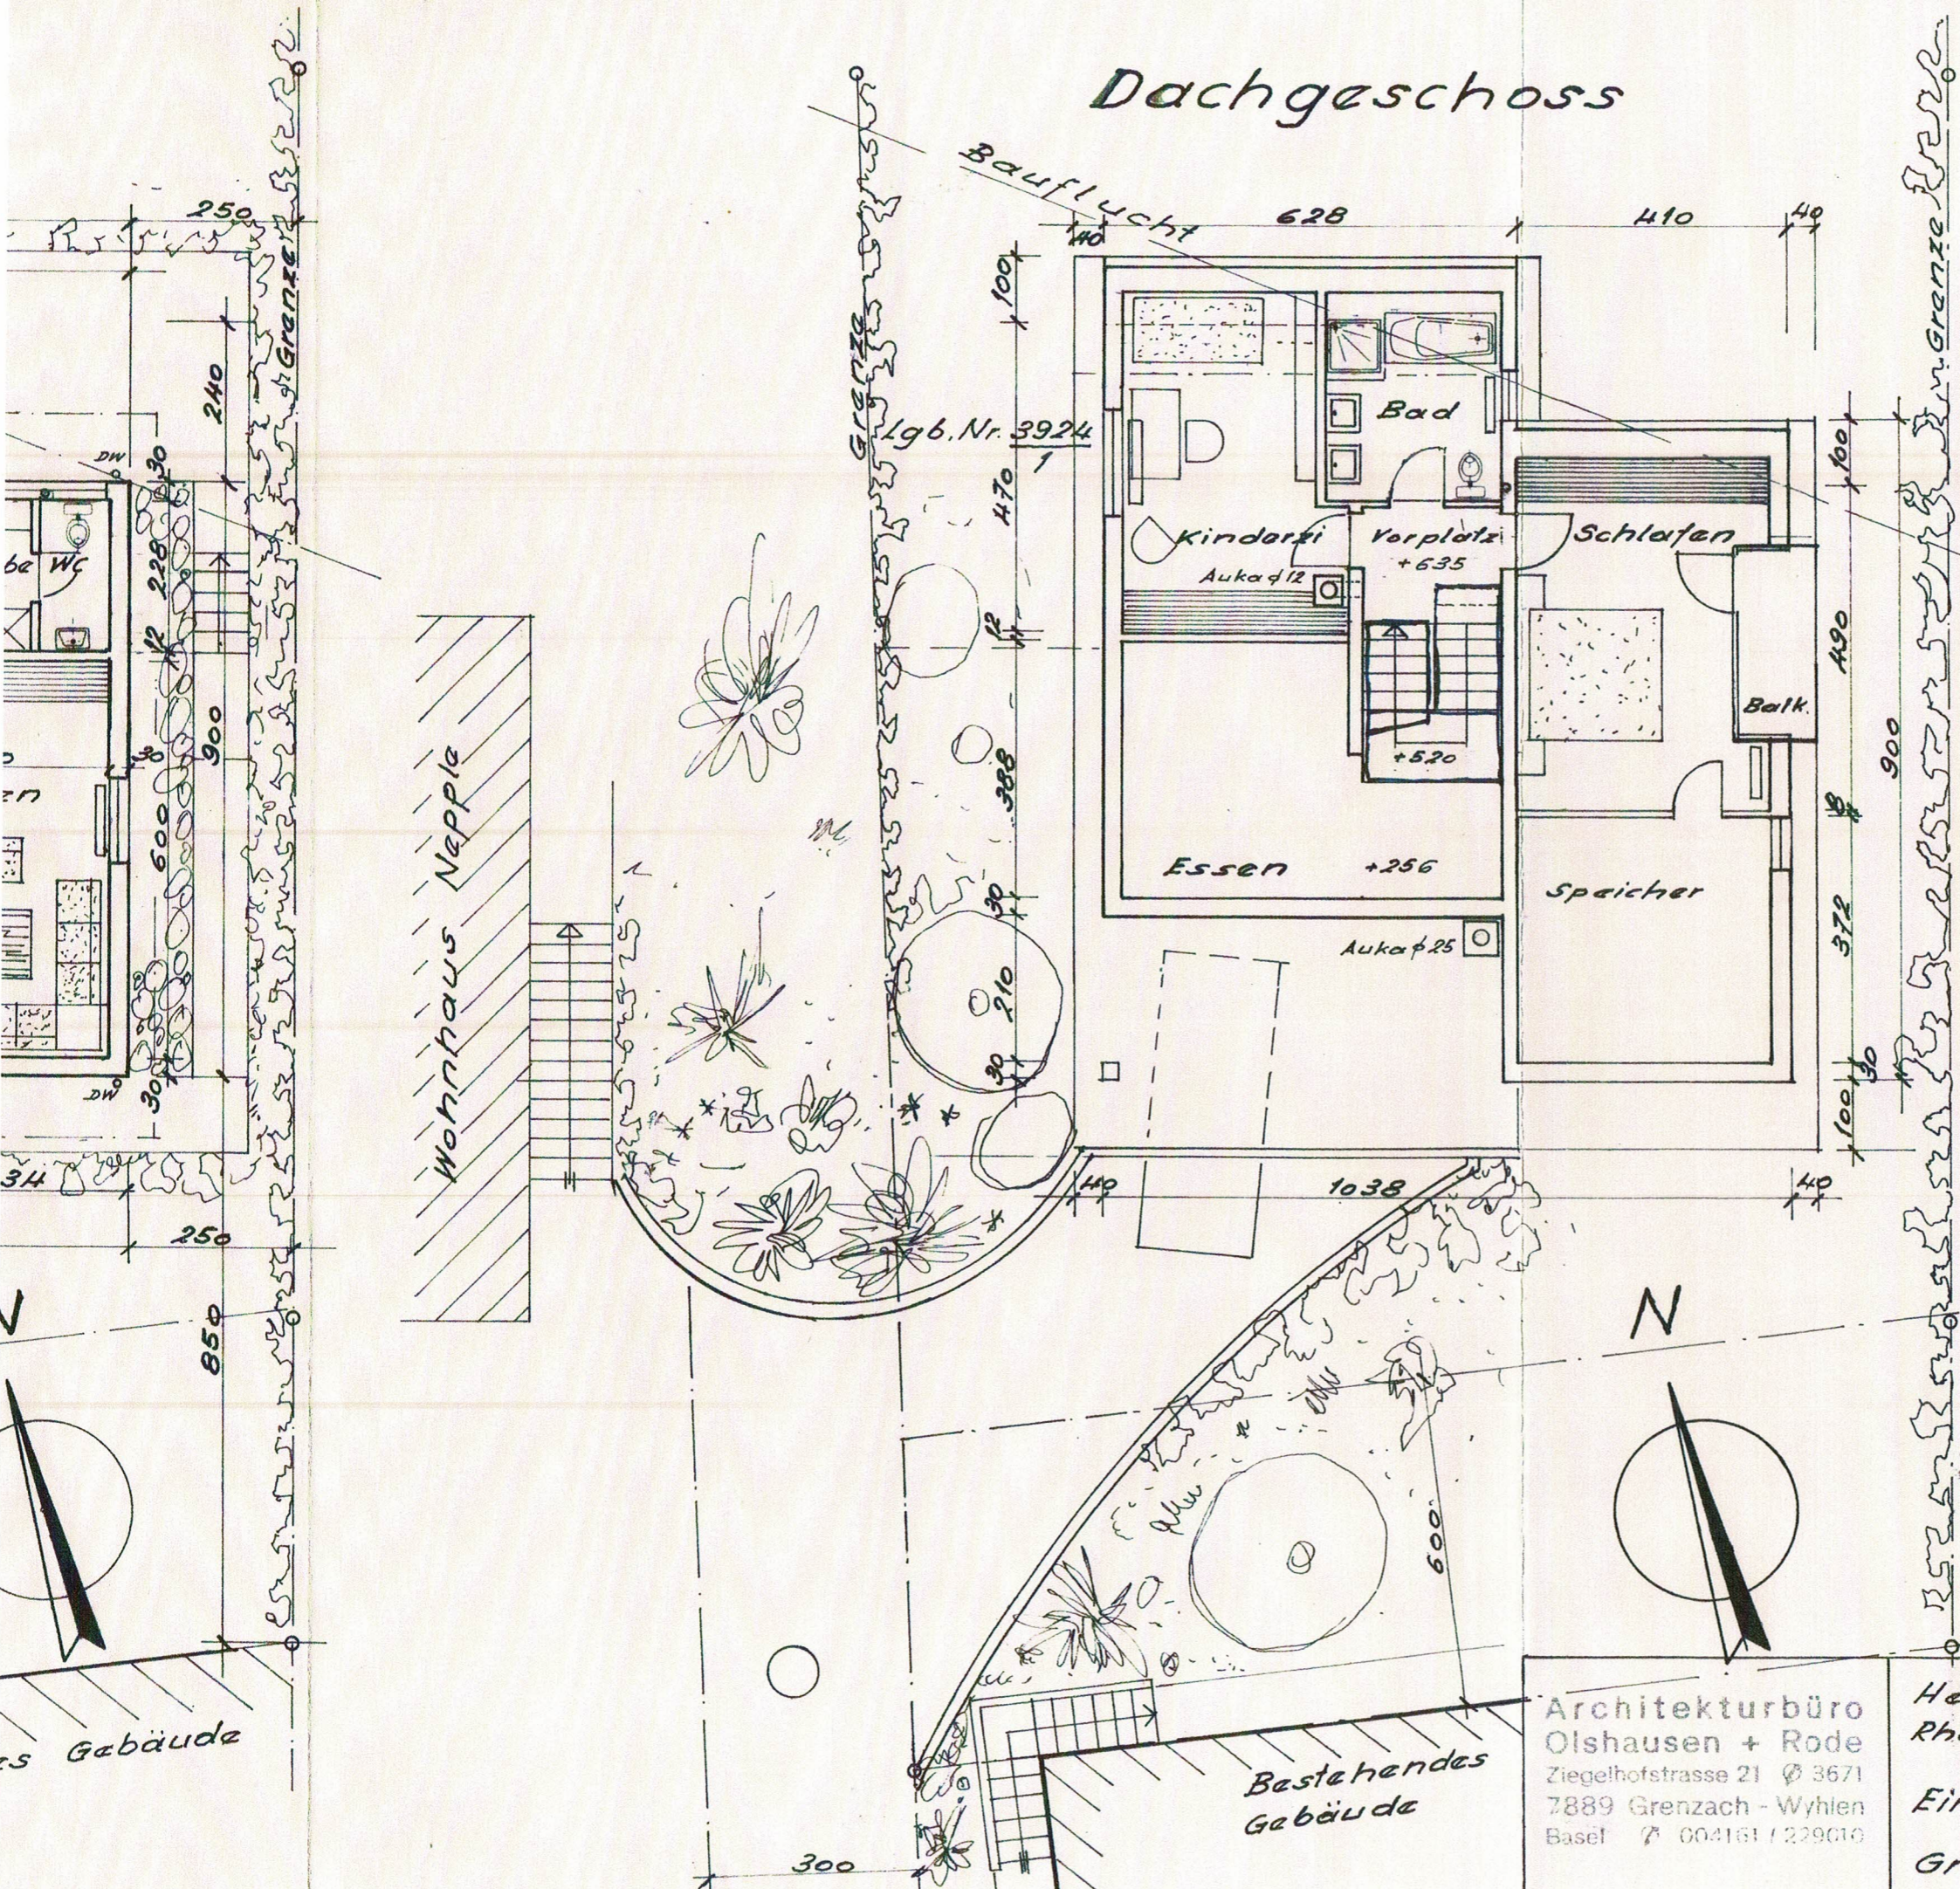

BAUHERRSCHAFT:


VERANTWORTLICH: OLSHAUSEN + RODE
 ARCHITEKTEN
 EULERSTRASSE 30
 4051 BASEL

Architekturbüro
 Olshausen + Rode
 Ziegelhofstrasse 21 ☎ 3671
 7889 Grenzach - Wyhlen
 Basel ☎ 004161 / 229010



Herr Jürgen Johner
 Rheinfelderstr. 41 Grenzach-Wyhlen
 Einfamilien-Wohnhaus Lgb. 3924
 Grundrissplan

Plan Nr.
 84/30
 Masstab
 1:100
 Datum
 30.11.84
 Gez.

2. schoss

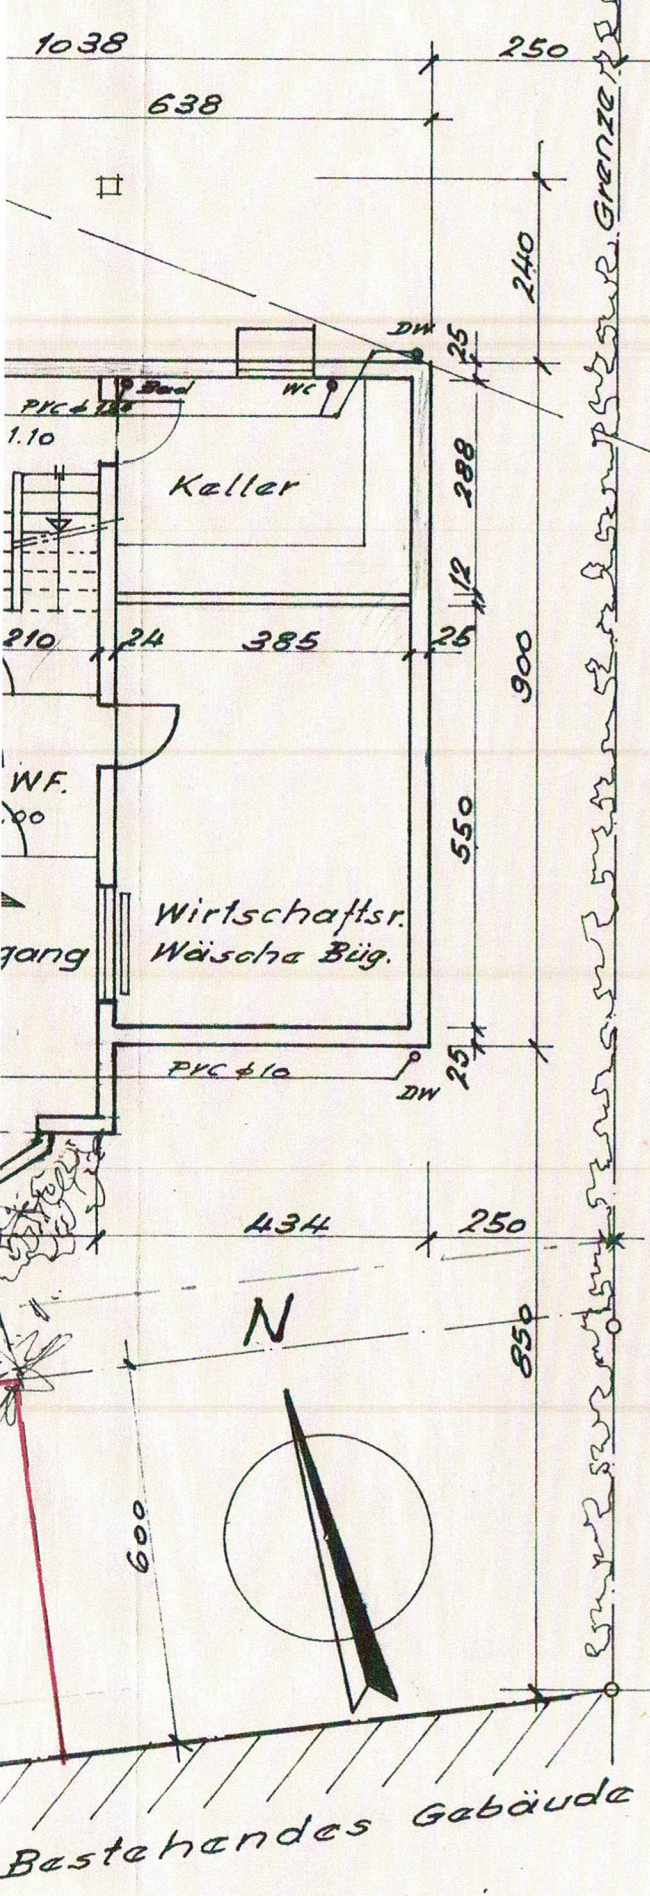


Erdgeschoss

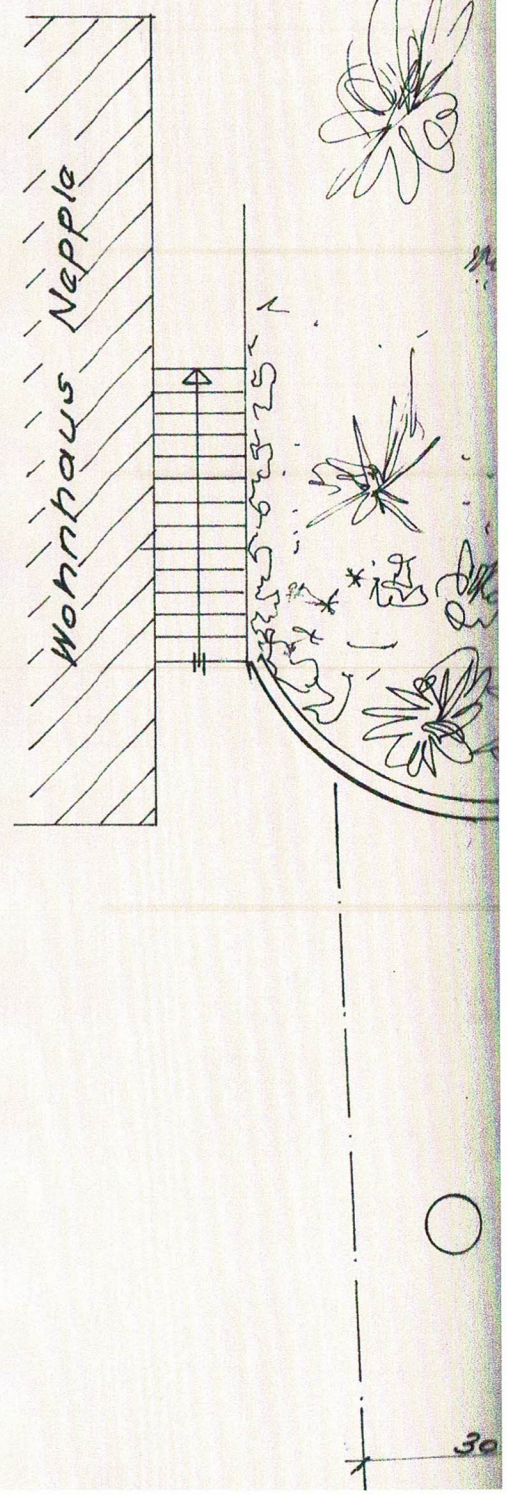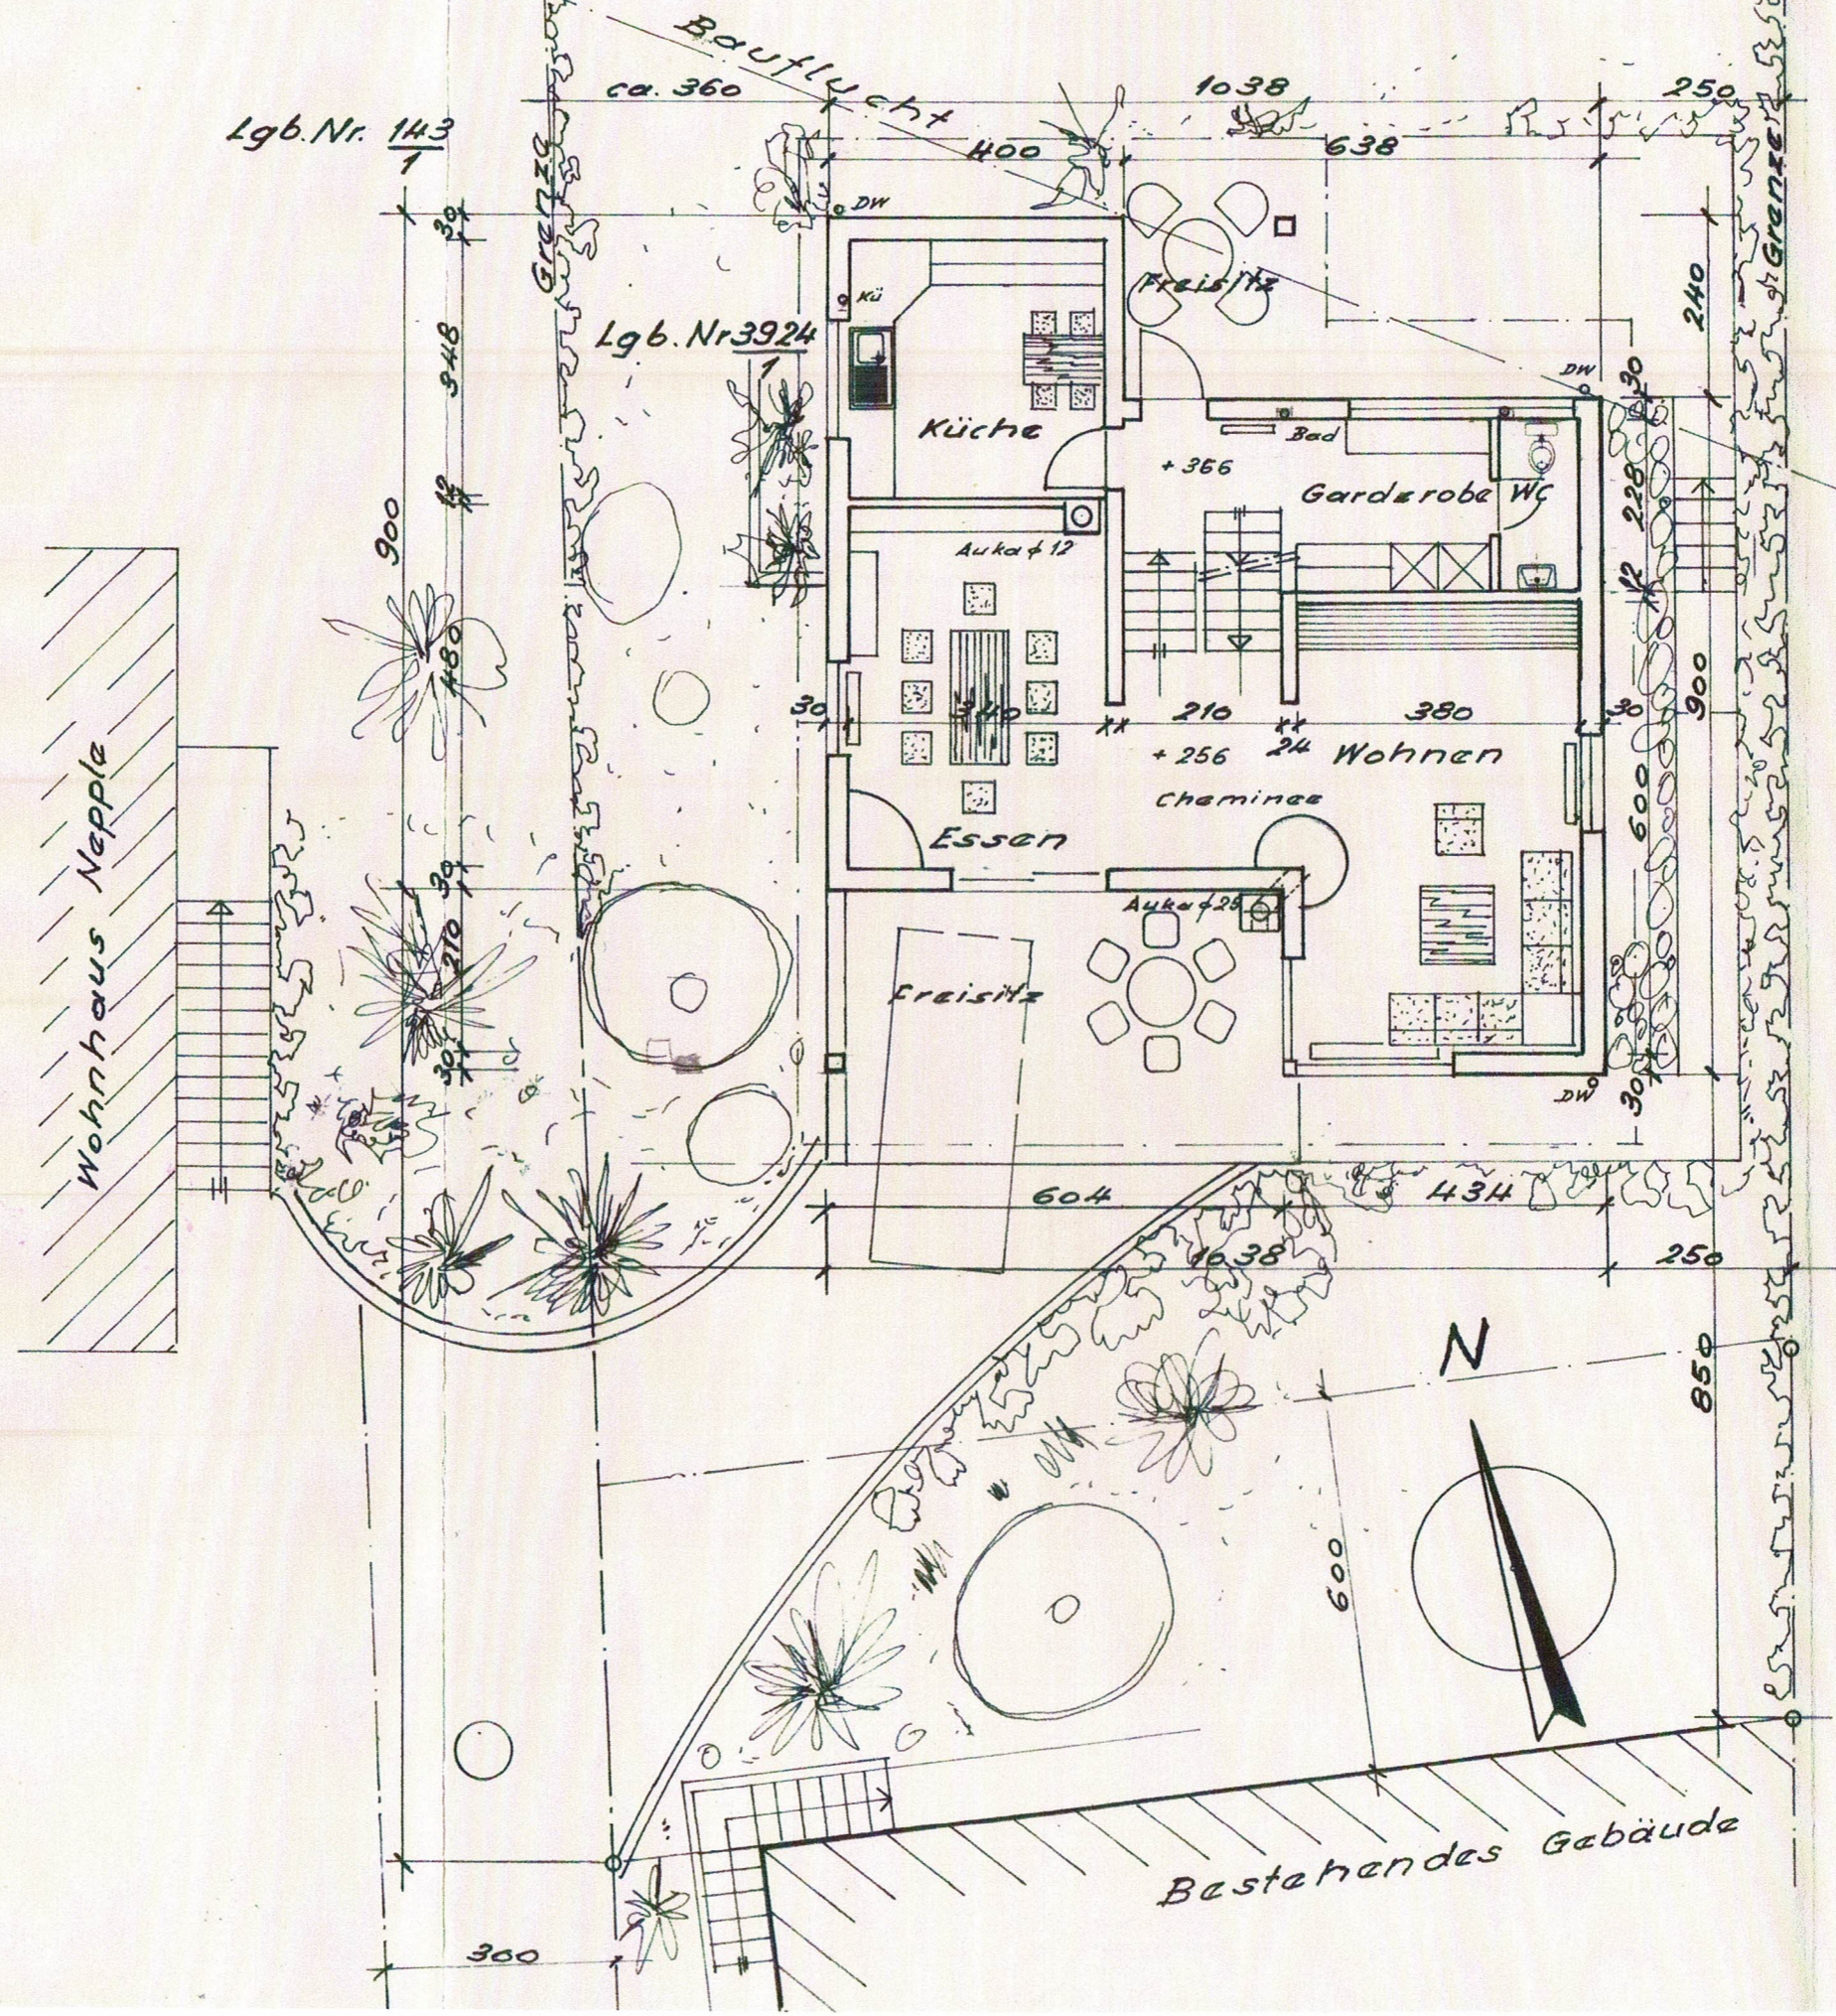

Untergeschoss

Lgb. Nr. 143


Lgb. Nr. 3924

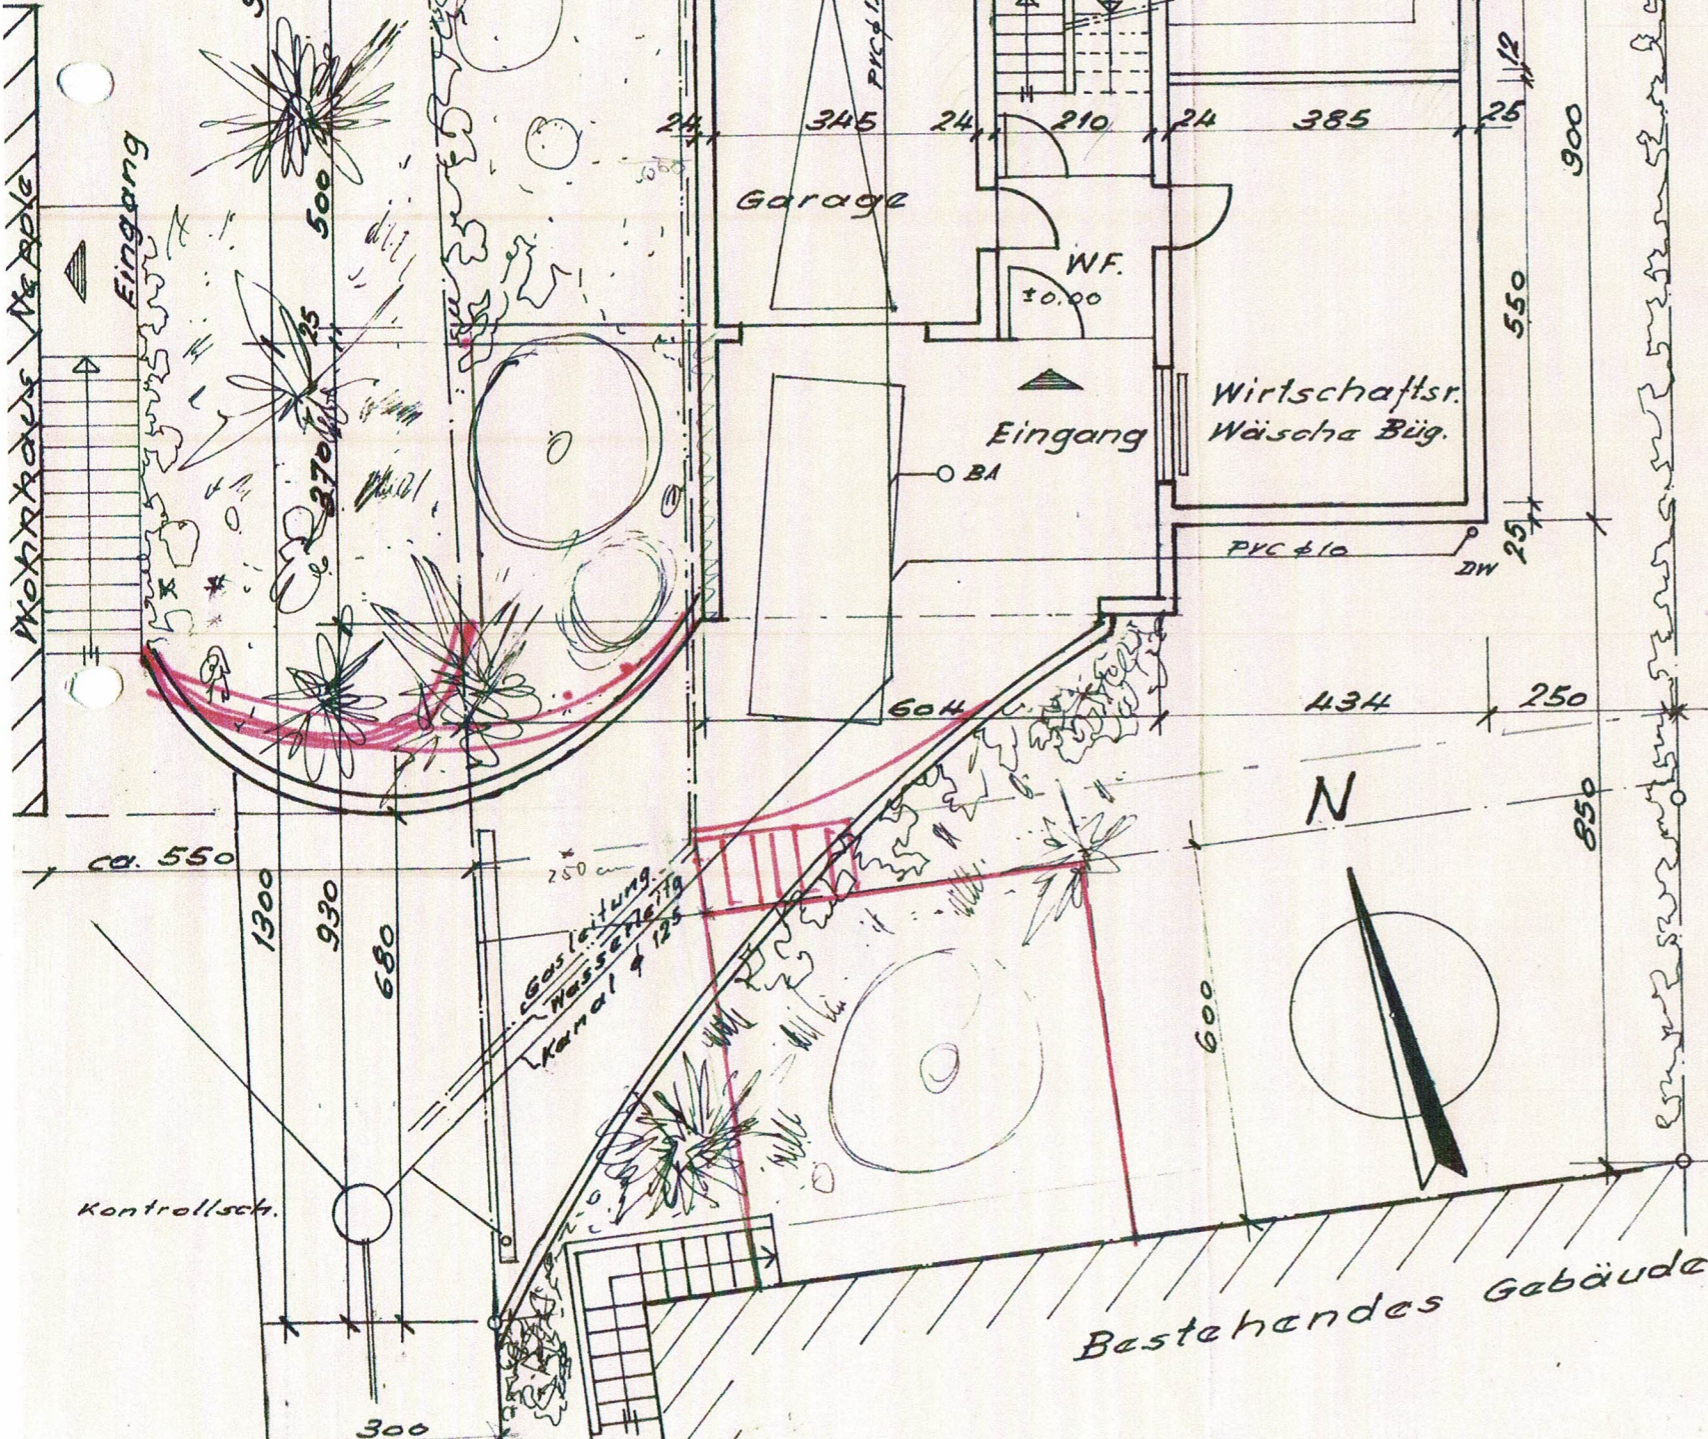


Erdgeschoss

Lgb. Nr. 143

Lgb. Nr. 3924

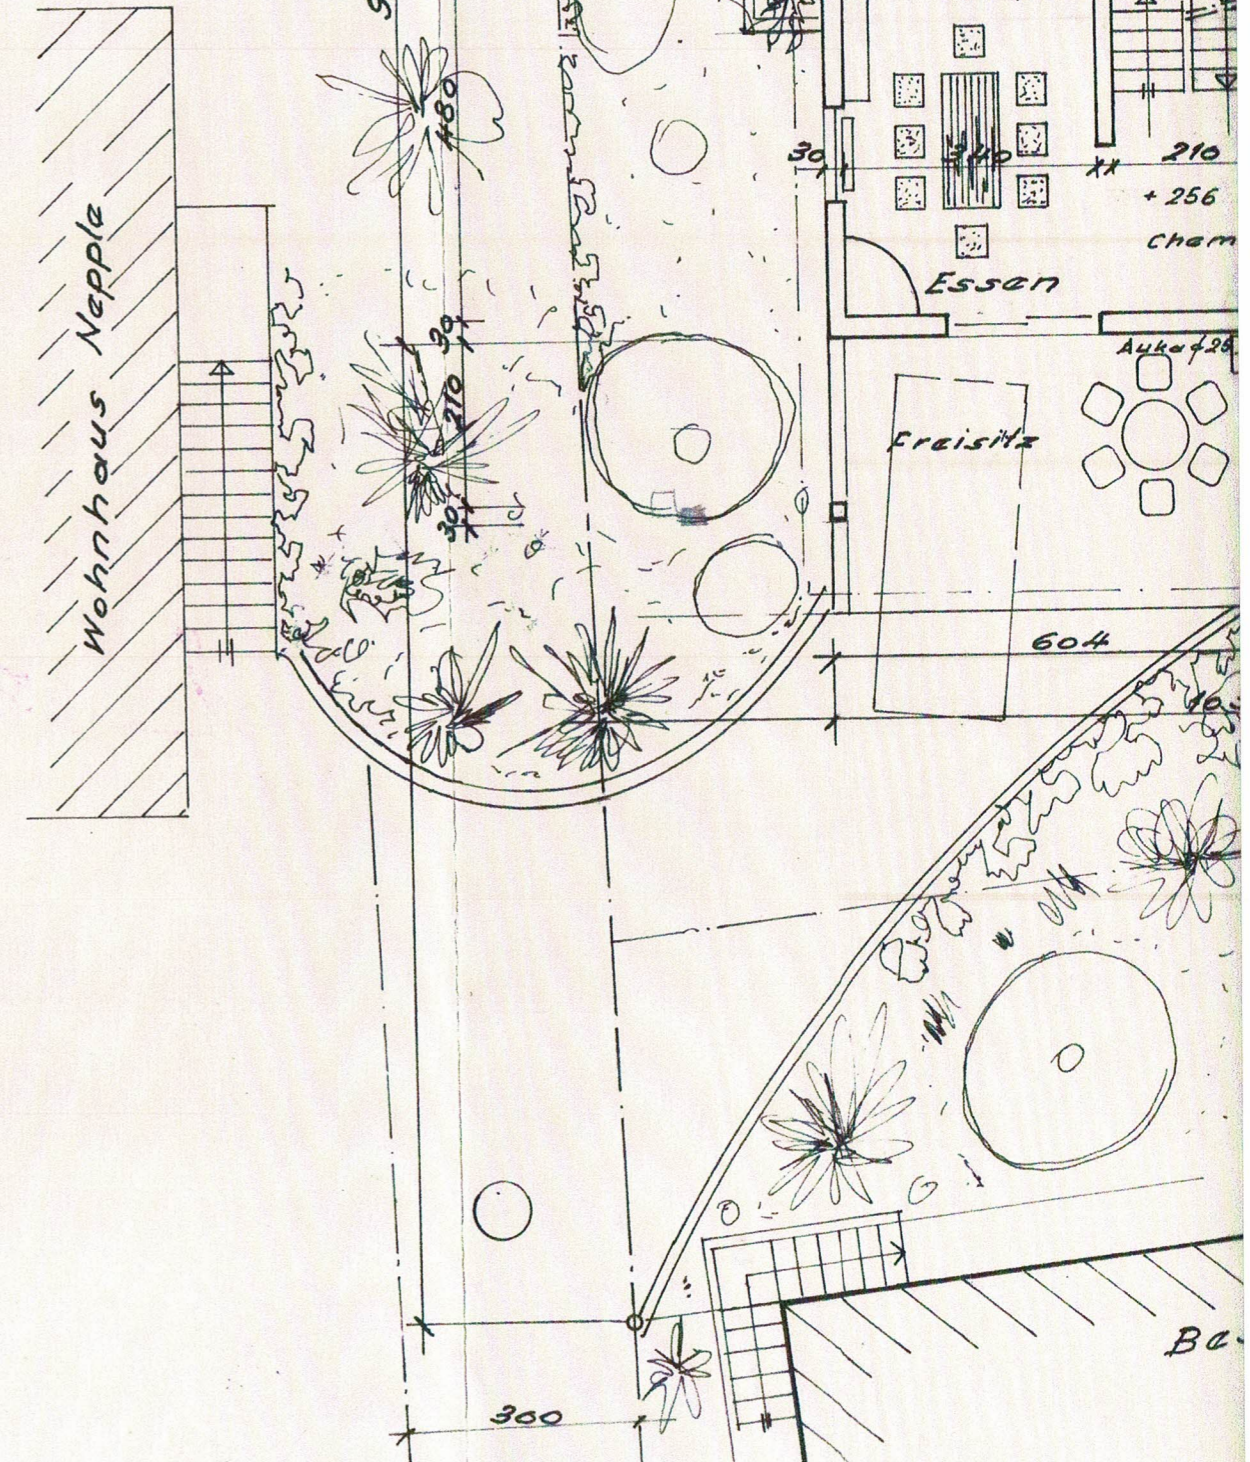

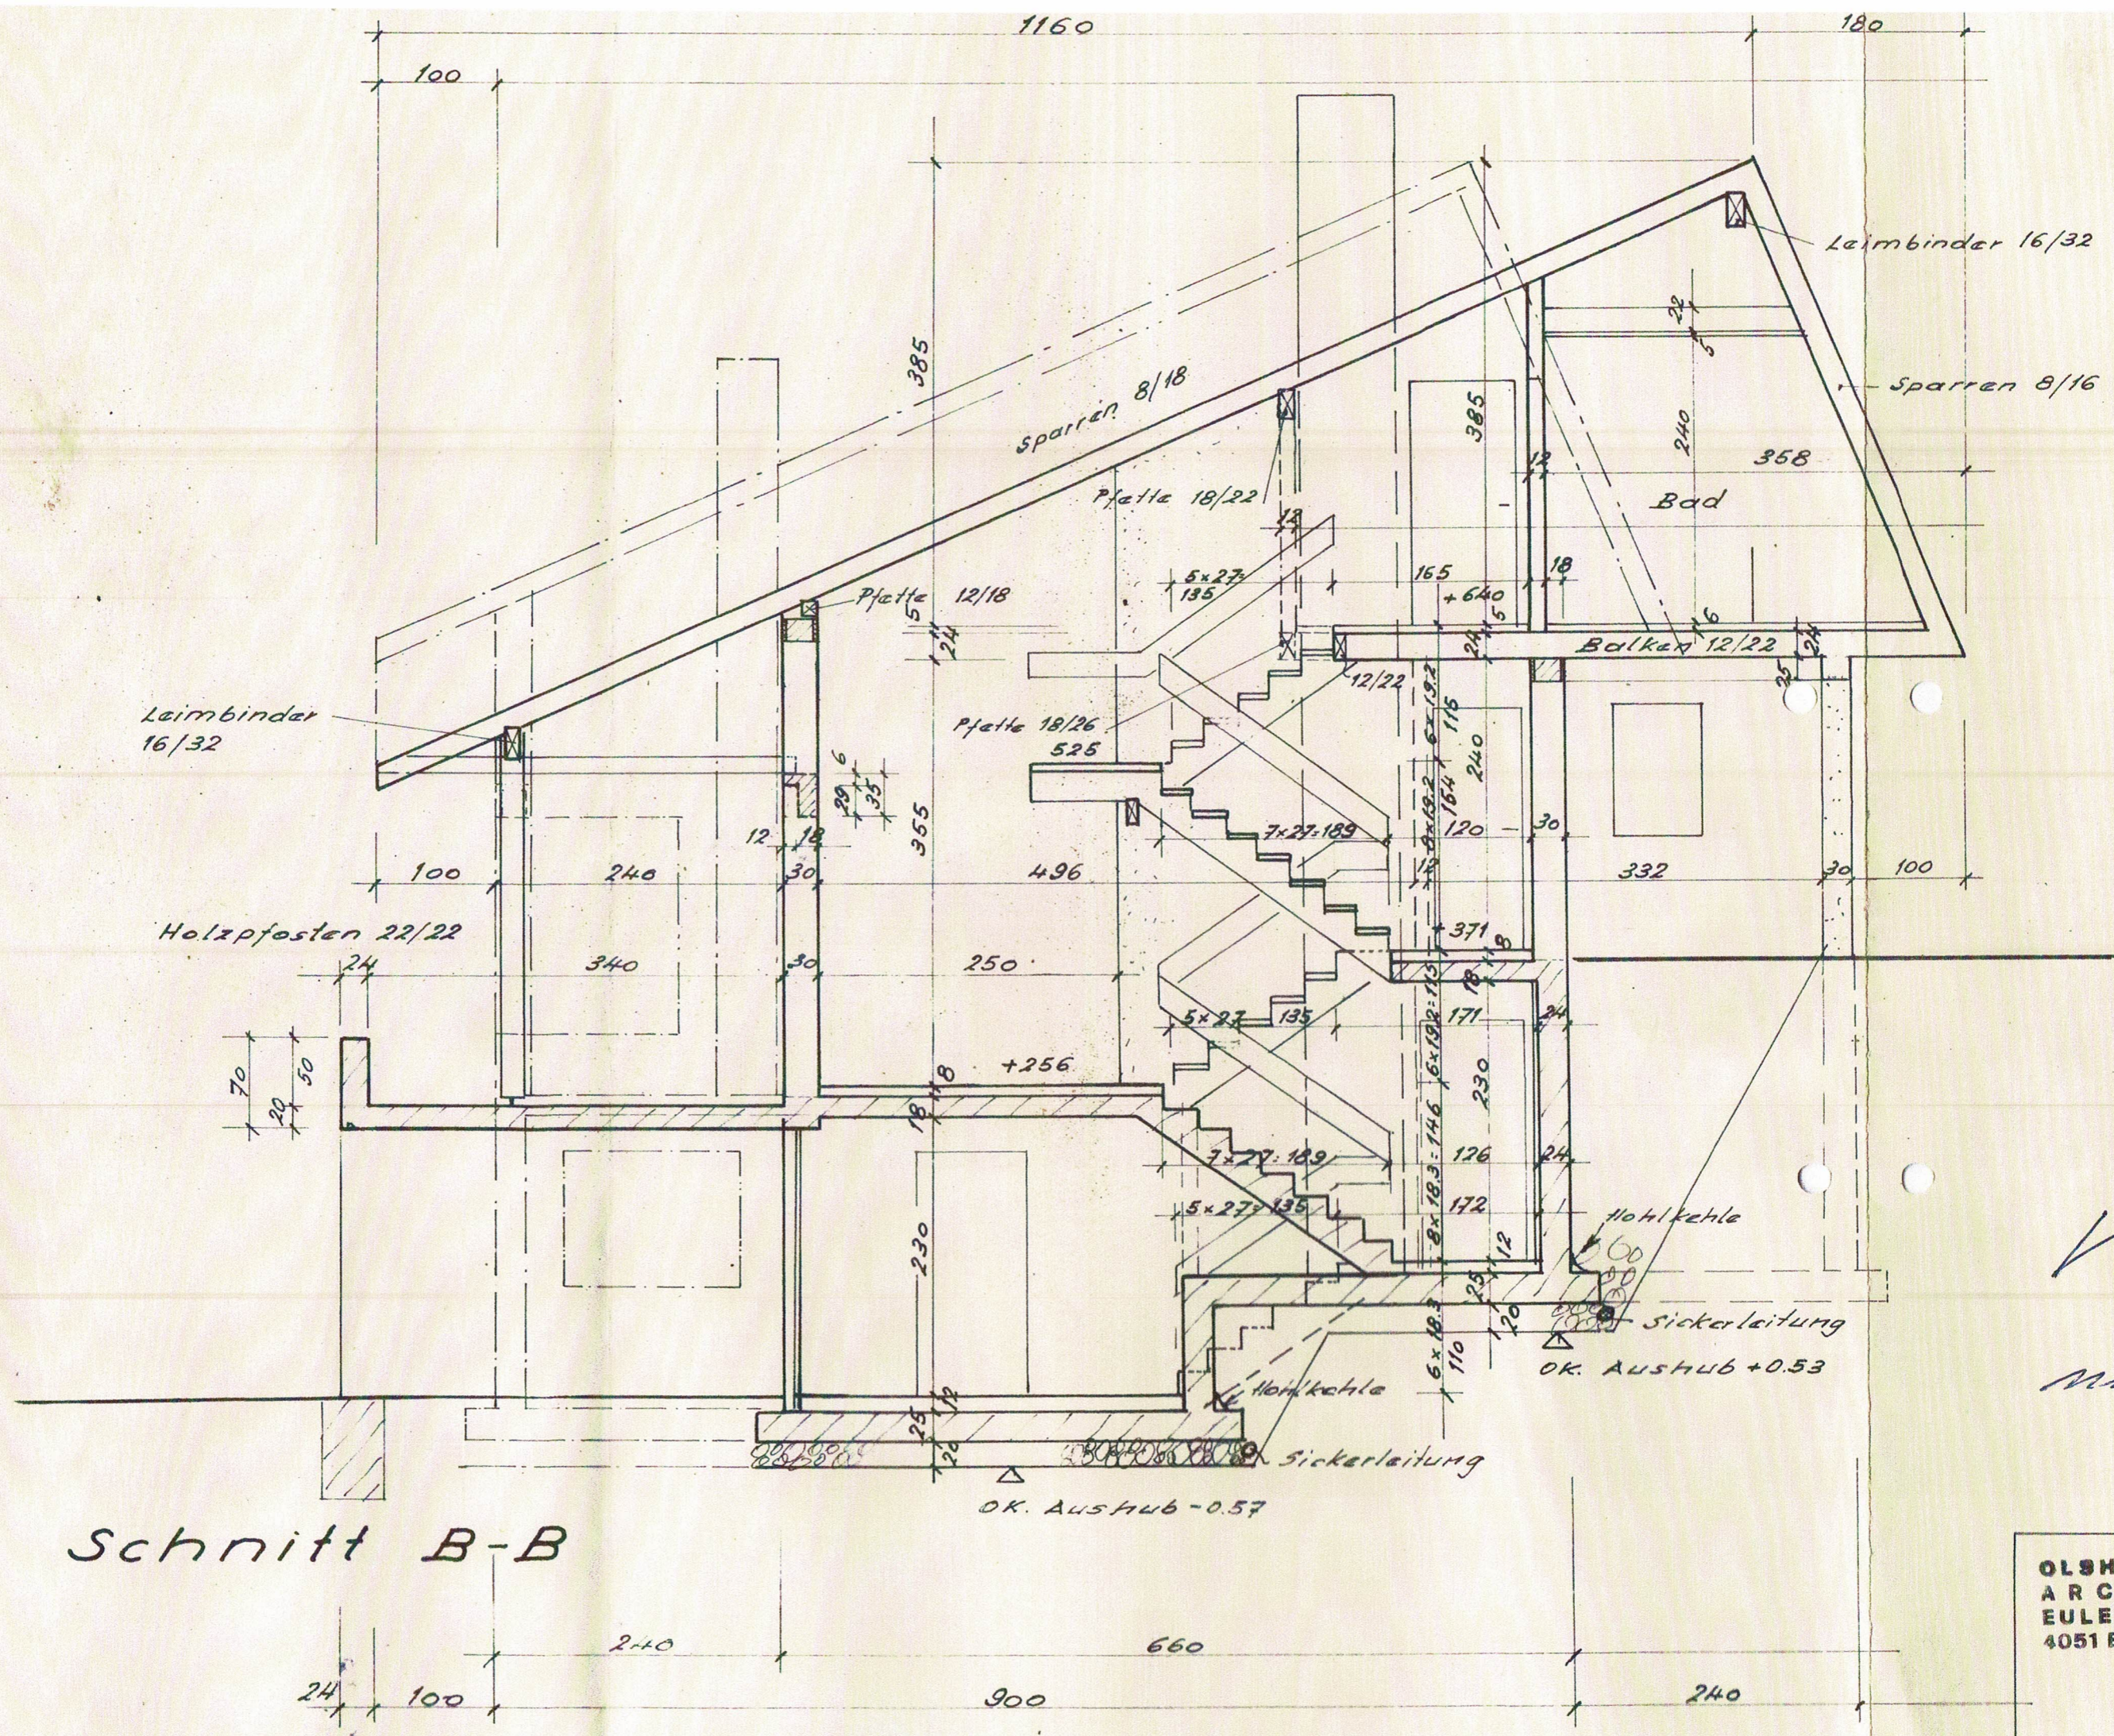

Schnitt B-B

Vor

MAH

OLSHAUSEN
 ARCHITECT
 EULERSTRASSE
 4051 BASEL