

Stadt Lörrach  
Vermessungsbehörde  
Luisenstraße 16  
79539 Lörrach

### Antrag auf Bauvorbescheid

Kandern, den 15.07.2024

Bauherr:

Architekt:

# Auszug aus dem Liegenschaftskataster


Liegenschaftskarte 1:500

Stand vom: 24.06.2024

Flurstück: 847  
Flur: Hauingen  
Gemarkung: Hauingen

Gemeinde: Lörrach  
Kreis: Lörrach  
Regierungsbezirk: Freiburg

--- neuer Grenzverlauf

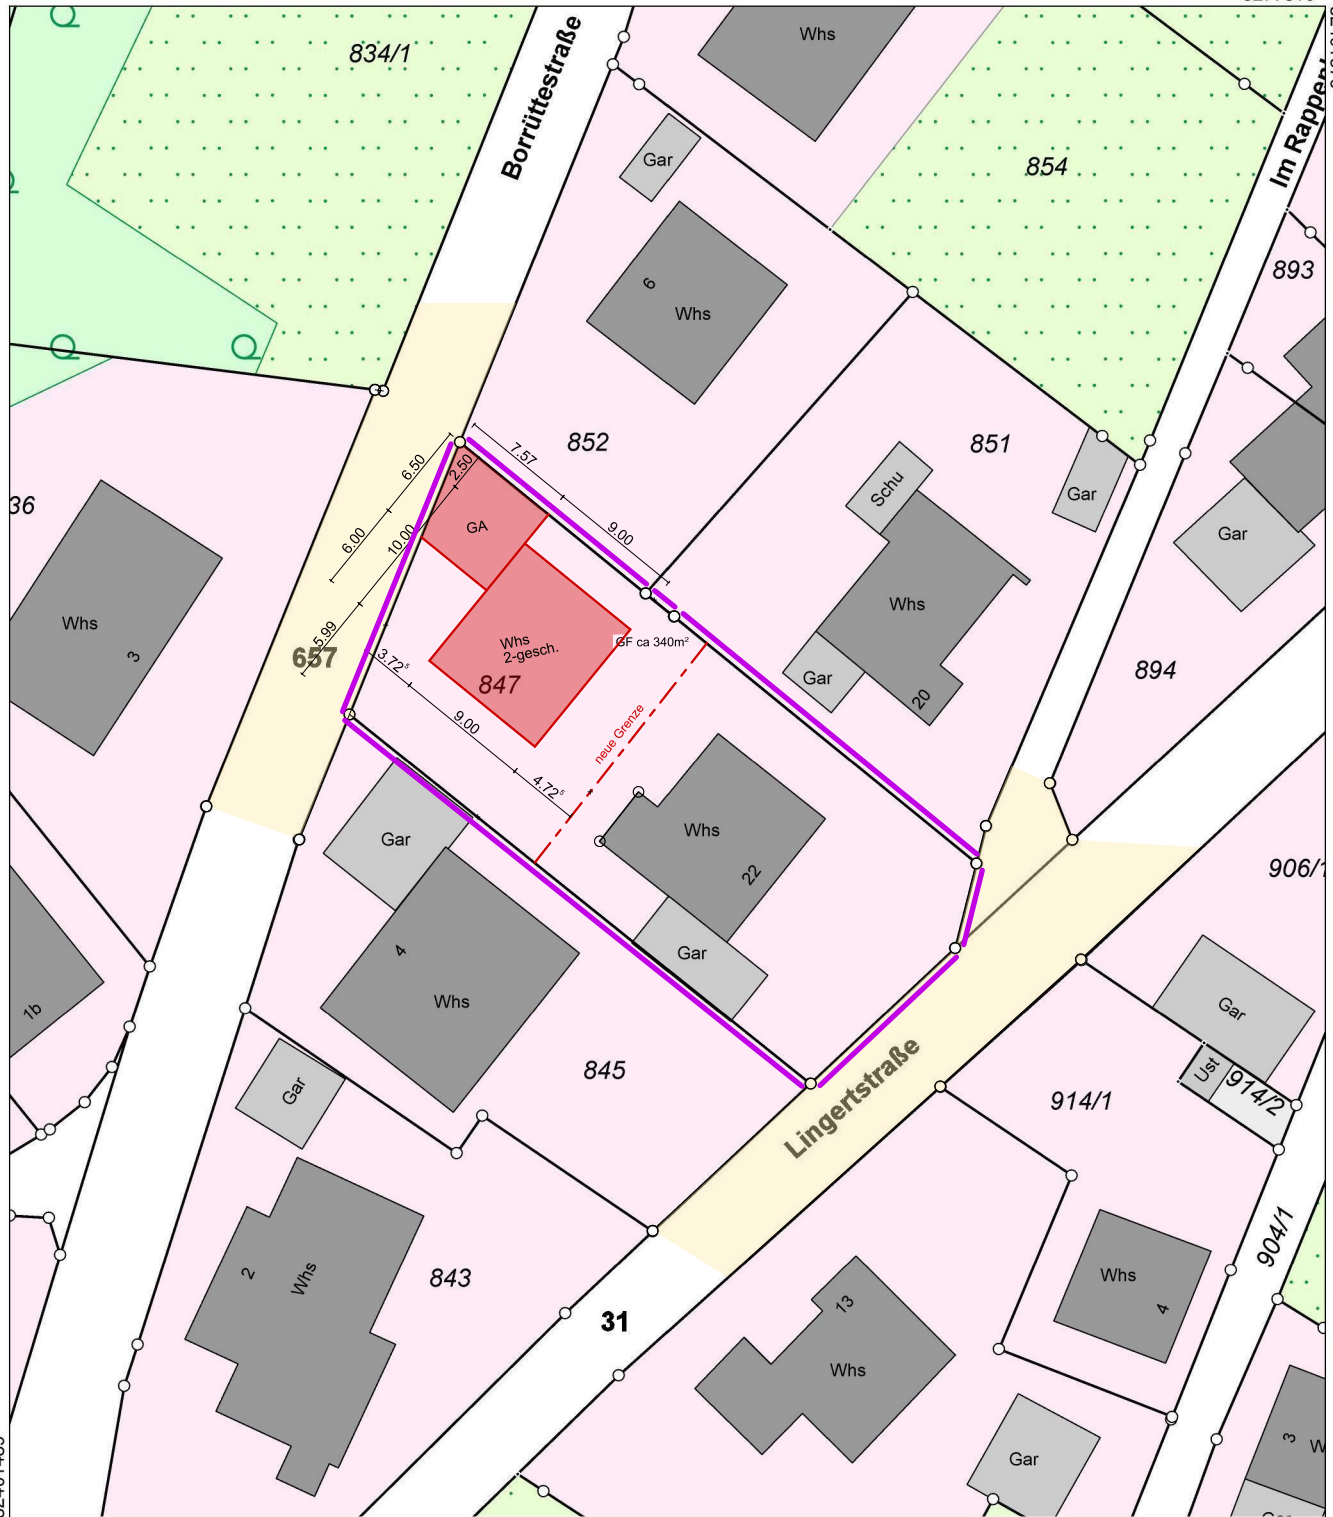

Maßstab 1:500



Die Geobasisinformationen und Basisdaten des Liegenschaftskatasters unterliegen dem Verwendungsvorbehalt nach § 2 Abs. 3 und 4 des Vermessungsgesetzes vom 1. Juli 2004 (GBl. S. 469, 509) in der derzeit gültigen Fassung. Sie dürfen vom Empfänger nur für den Zweck verwendet werden, zu dem sie übermittelt worden sind. Eine Verwendung für andere Zwecke ist nur zulässig, wenn die Vermessungsbehörde eingewilligt hat.