


KIESEINSTREUUNG
 2 LAGEN BITUMENPAPPE
 20 mm SCHÜLLUNG
 WELLETRÄGER
 DAMM-MATTE
 NATURHOLZSCHALUNG

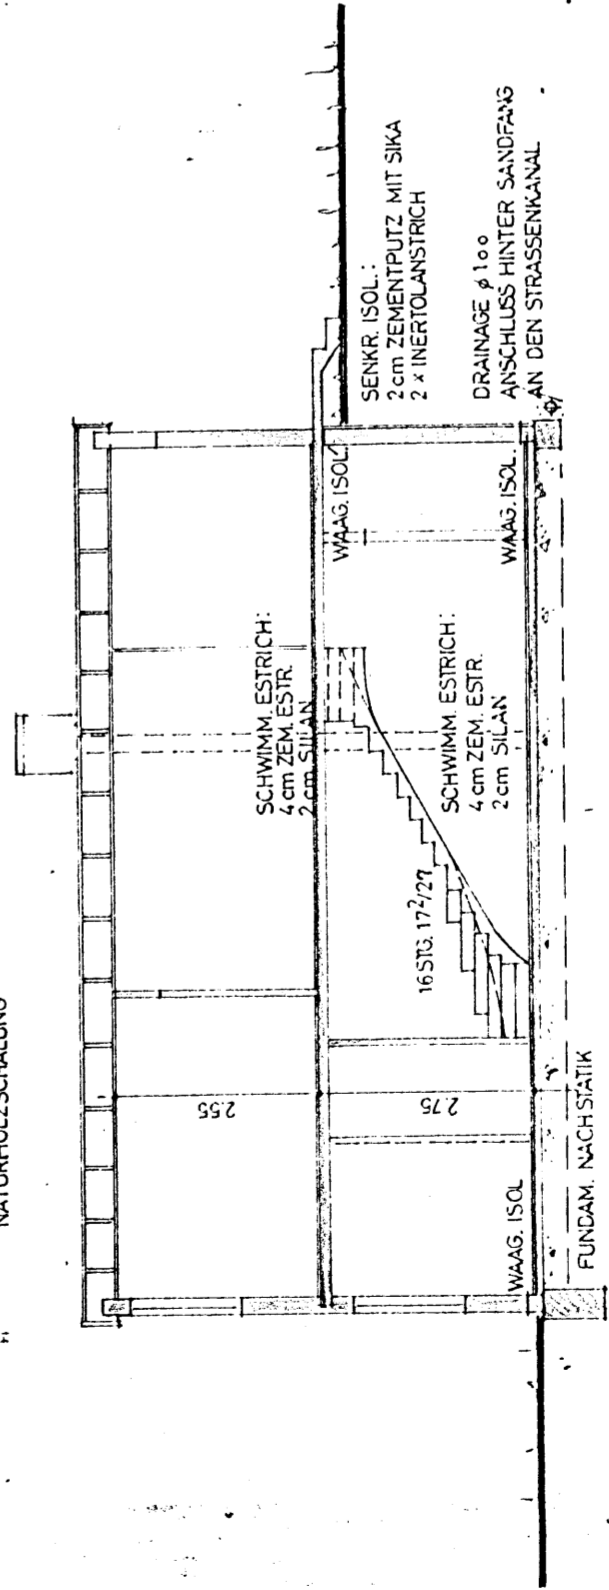

SCHNITT M 1:100

BAUHERR:

ARCHITEKT:
 LANGE U. BUNK KG.
 BAD HOMBURG V.D.H.
 HESSENRING 109

STEINEN TYP I
 EINFAMILIENWOHNHAUS
 SCHNITT M 1:100