



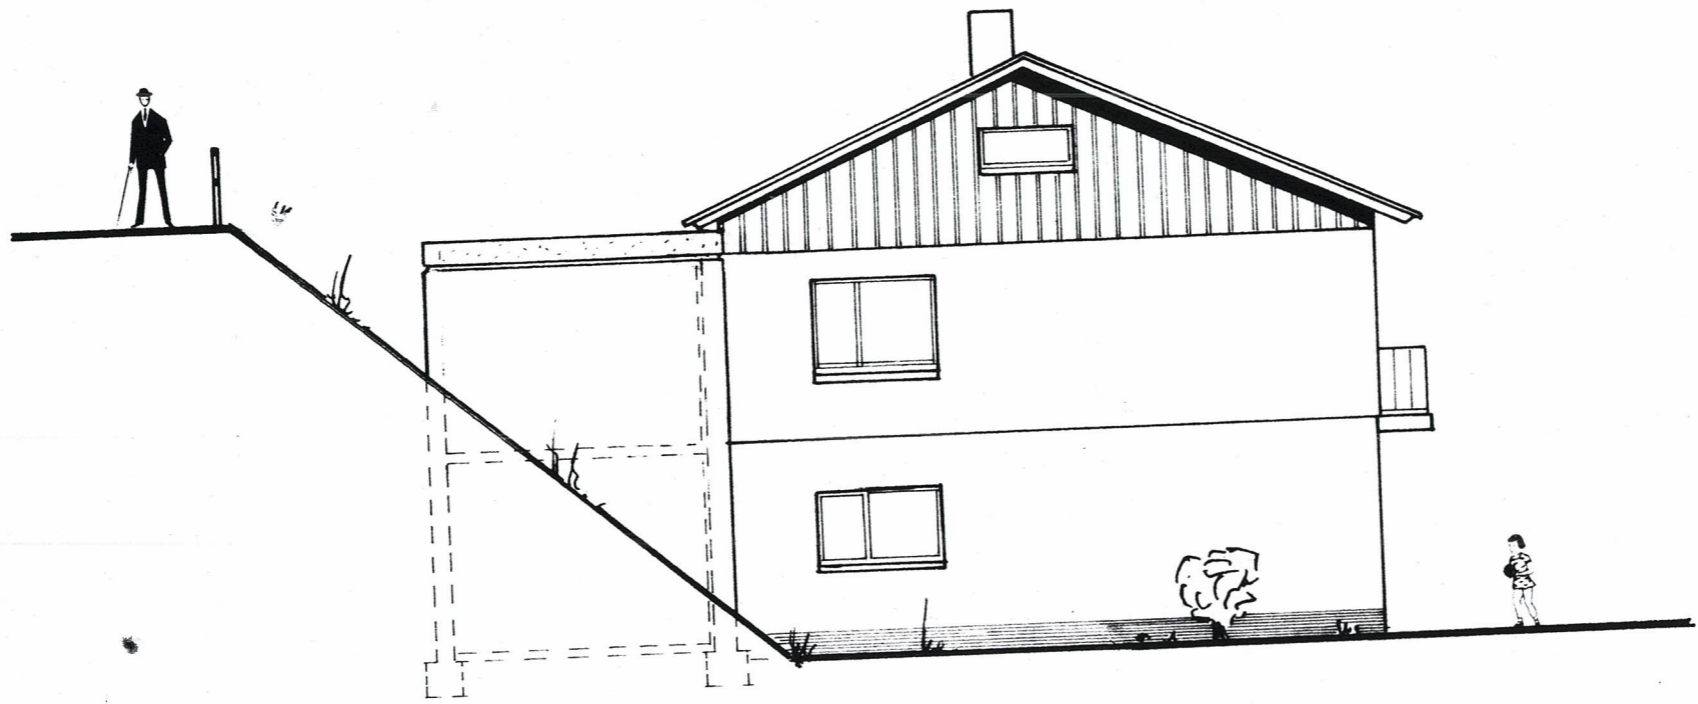



ANSICHT VON SÜDWESTEN



ANSICHT VON NORDWESTEN

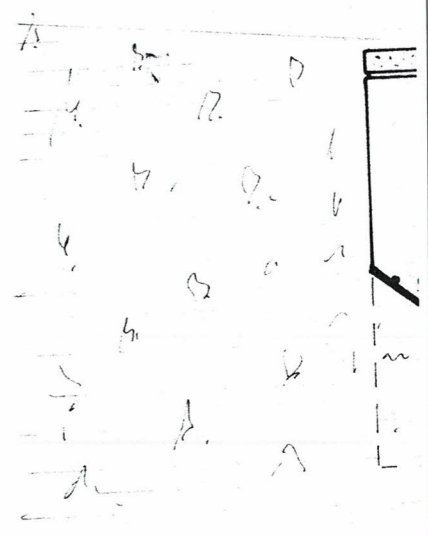

AN

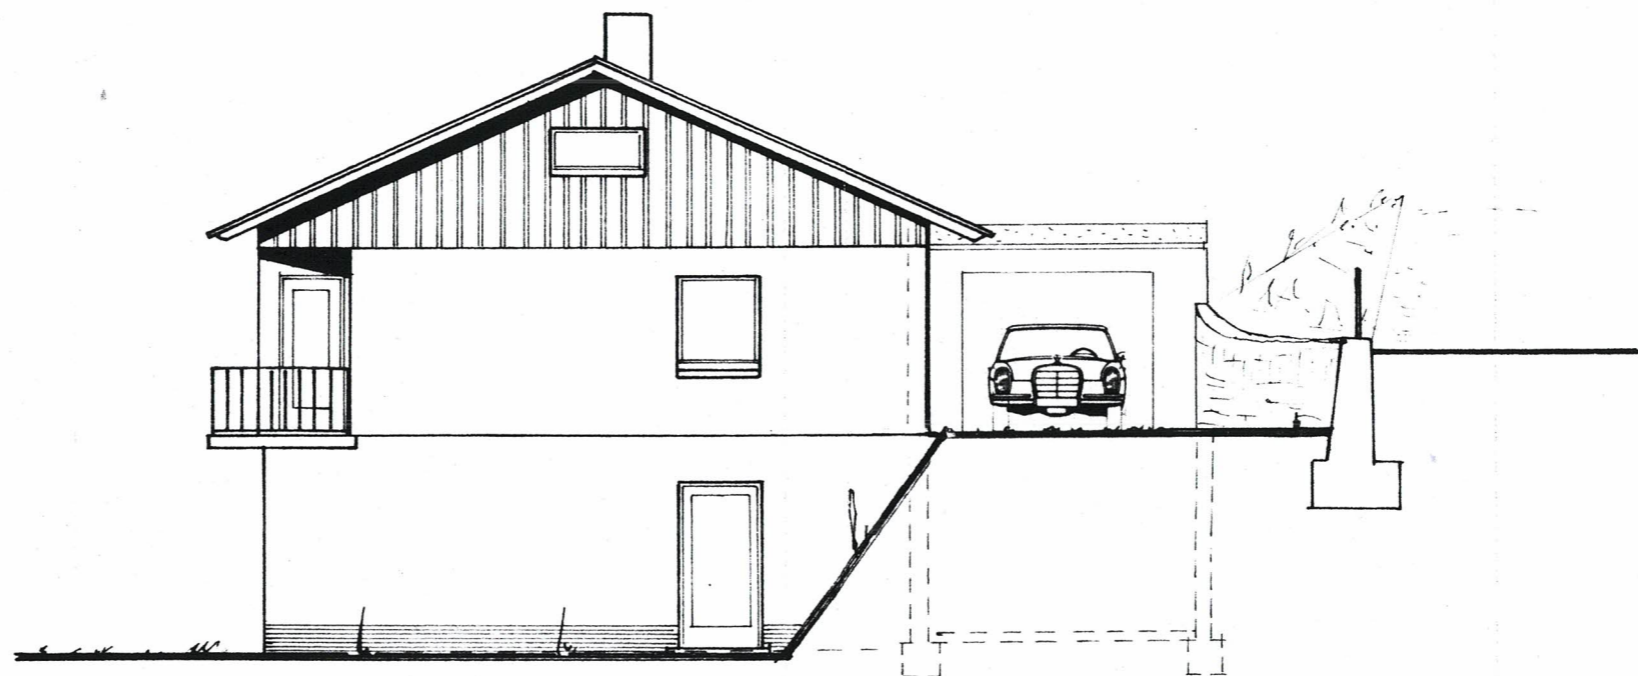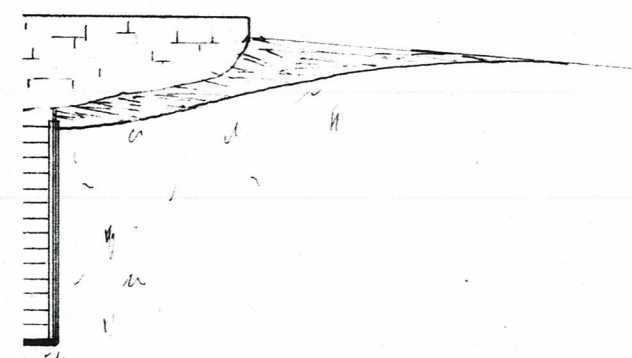

Baupolizeilich genehmigt
 Lössach, 21. Okt. 1973
 Landrat
 Stadt, Ver...

ANSICHT VON SÜDOSTEN

HAMELN 10.11.73 TEGERNAU, DEN 30.10.1973



DIE BAUHERRIN:

DER ARCHITEKT:

x Rita Brauers

H. Schwald

HEINZ SCHWALD BAUINGENIEUR, ARCHITEKT			
7861 TEGERNAU ORTSSTR. 43a TEL. 07629 / 590			
BAUVORHABEN: NEUBAU EINER GARAGE IN WIES- STOCKMATT			
BAUHERR: FRAU RITA BRAUERS 3250 HAMELN, KAISER STR. 59			
BETRIFFT: ANSICHTEN			MASSTAB 1: 100
GEZEICHNET: OKT. 1973	GEÄNDERT:	BLATTGRÖSSE: 100 / 30	PLANNUMMER:

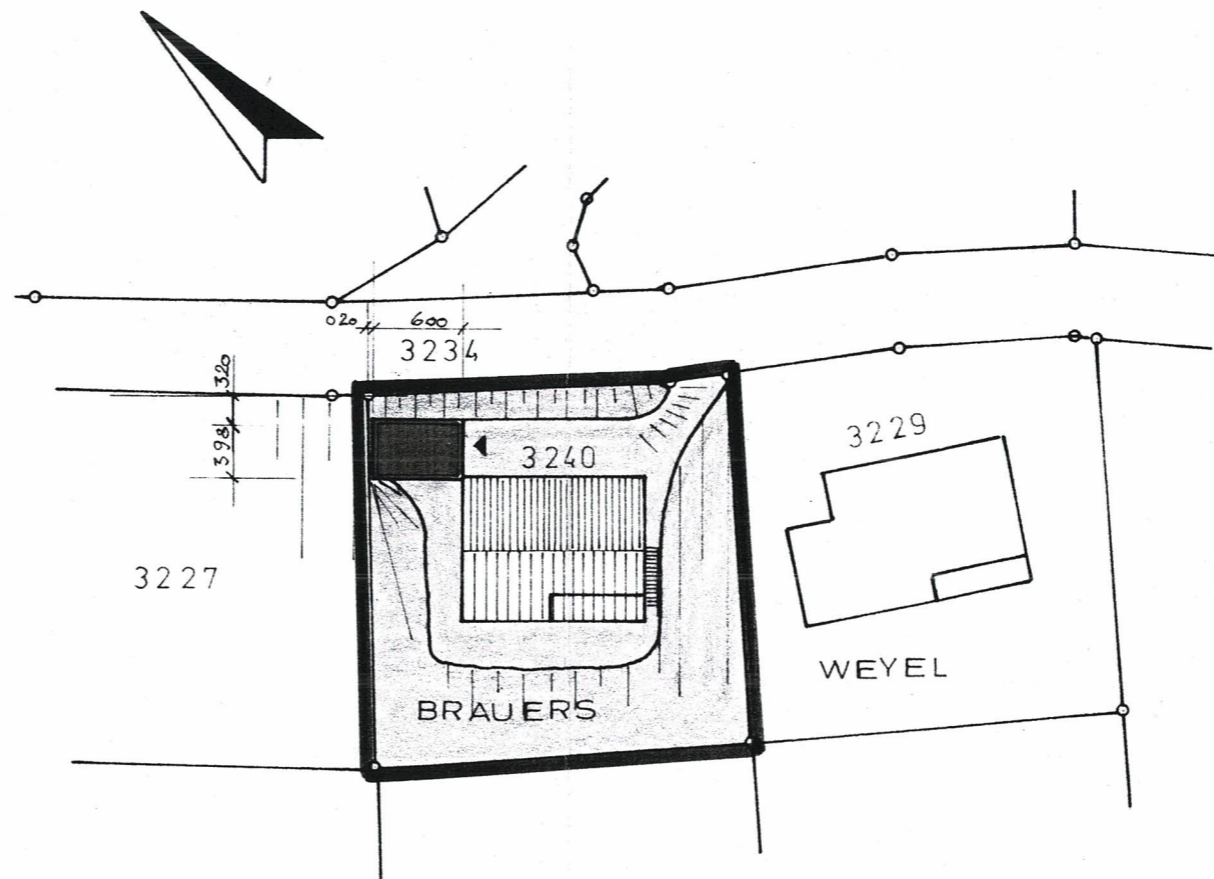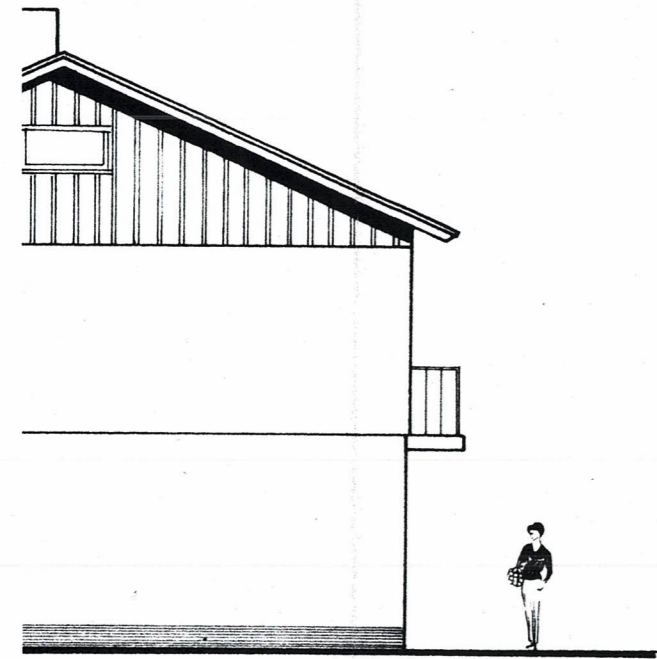


Baupolizeilich genehmigt
 Lörzach, 21.10.1974
 Landratsamt
 Stadt. Verwaltung


LAGEPLAN M. 1:500

HAMELN 10.11.73 TEGERNAU, DEN 30.10.1973
 DIE BAUHERRIN: *Rita Brauers*
 DER ARCHITEKT: *H. Schwald*


HEINZ SCHWALD BAUINGENIEUR, ARCHITEKT			
7861 TEGERNAU ORTSSTR. 43a TEL. 07629 / 590			
BAUVORHABEN: NEUBAU EINER GARAGE IN WIES-STOCKMATT			
BAUHERR: FRAU RITA BRAUERS 3250 HAMELN, KAISER STR. 59			
BETRIFFT: GRUNDRISSE, SCHNITT			MASSTAB 1:100
GEZEICHNET: OKT 1973	GEÄNDERT:	BLATTGRÖSSE: 105 / 30	PLANNUMMER:

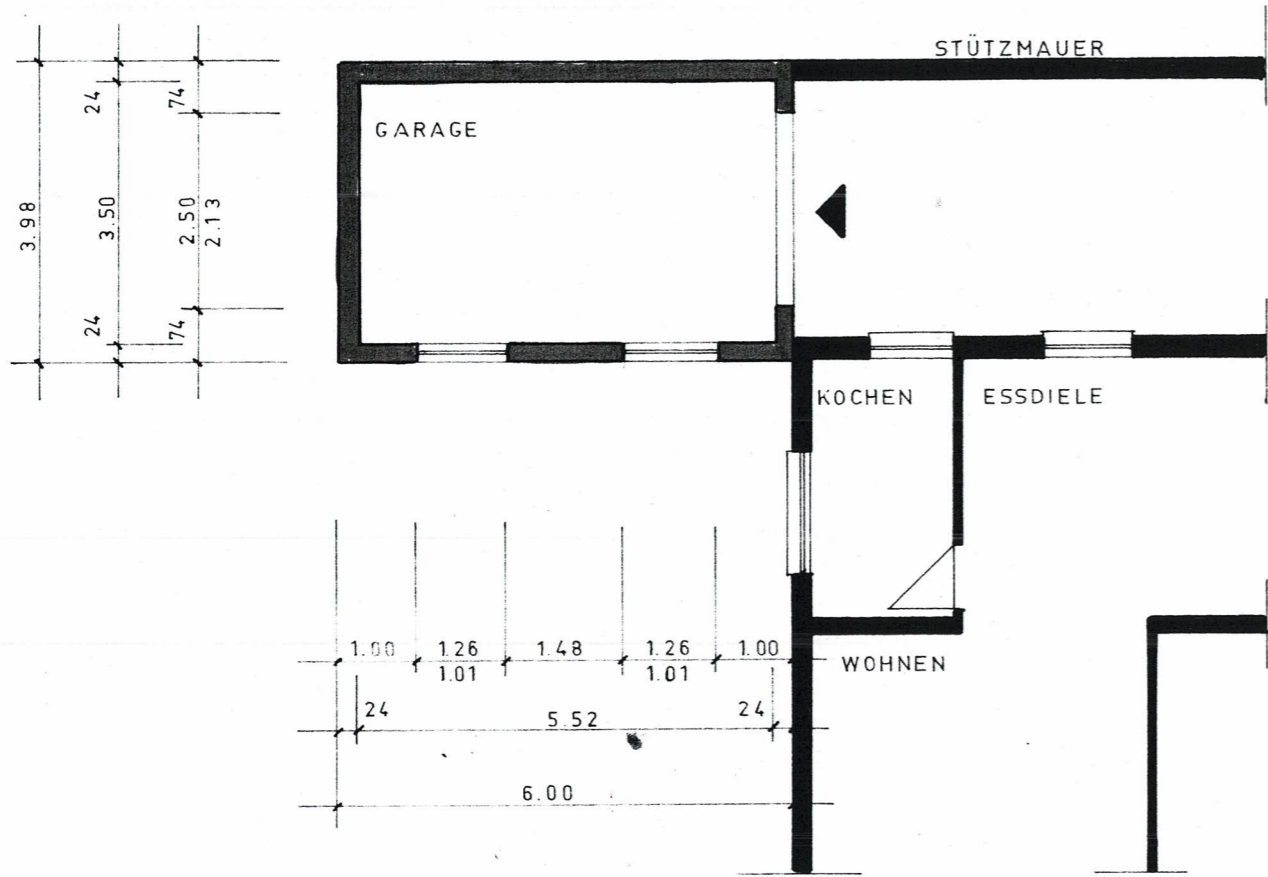


ERDGESCHOSS

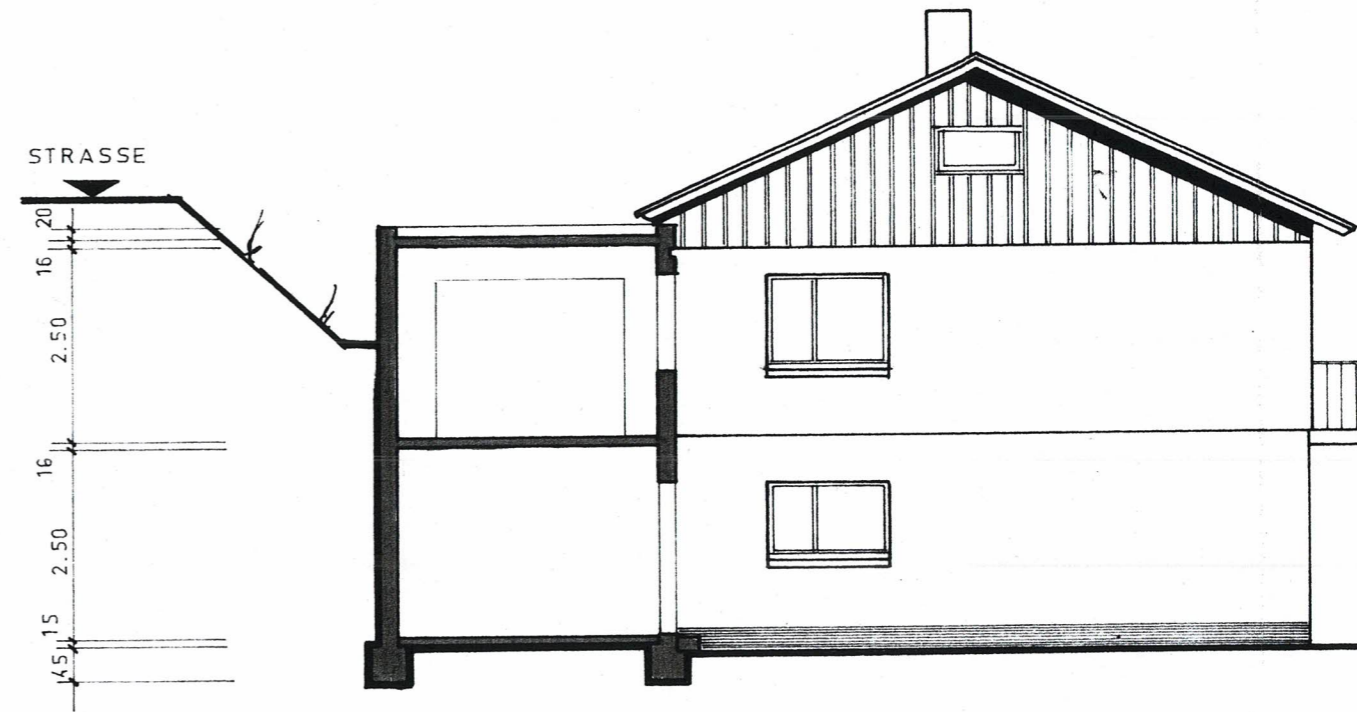

SCHNITT

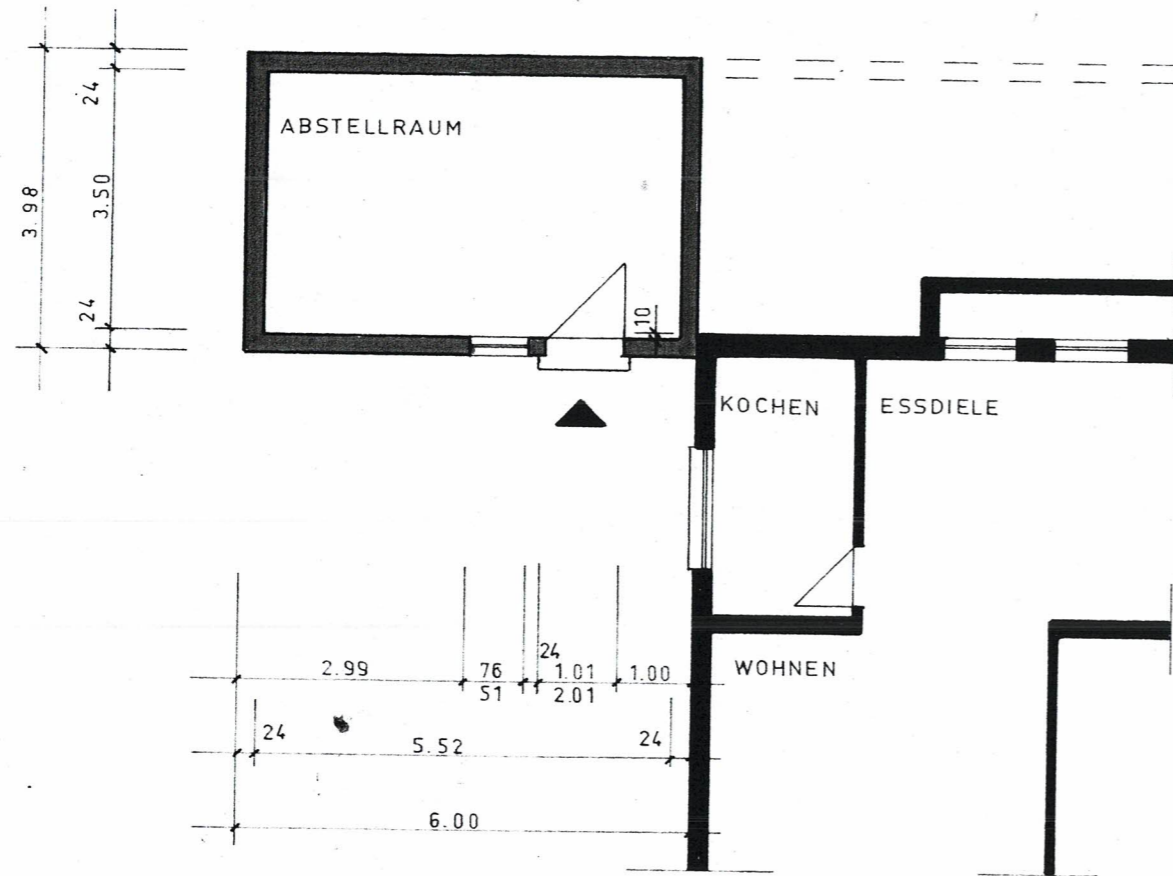

UNTERGESCHOSS

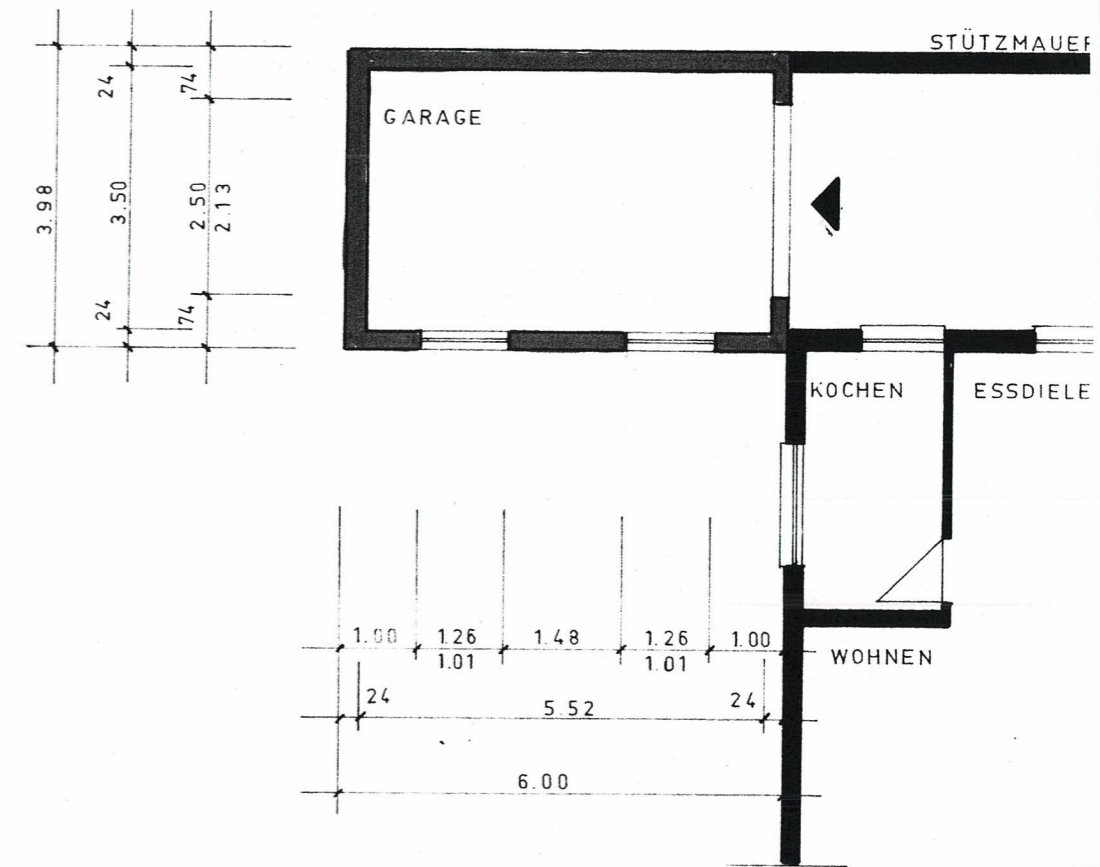

ERDGESCHOSS