


Hinweis:
 Maßtoleranzen sind möglich,
 bedingt durch
 - alte Planunterlagen
 - Bauaufnahme in Altbaubsubstanz

Schnitt

DG

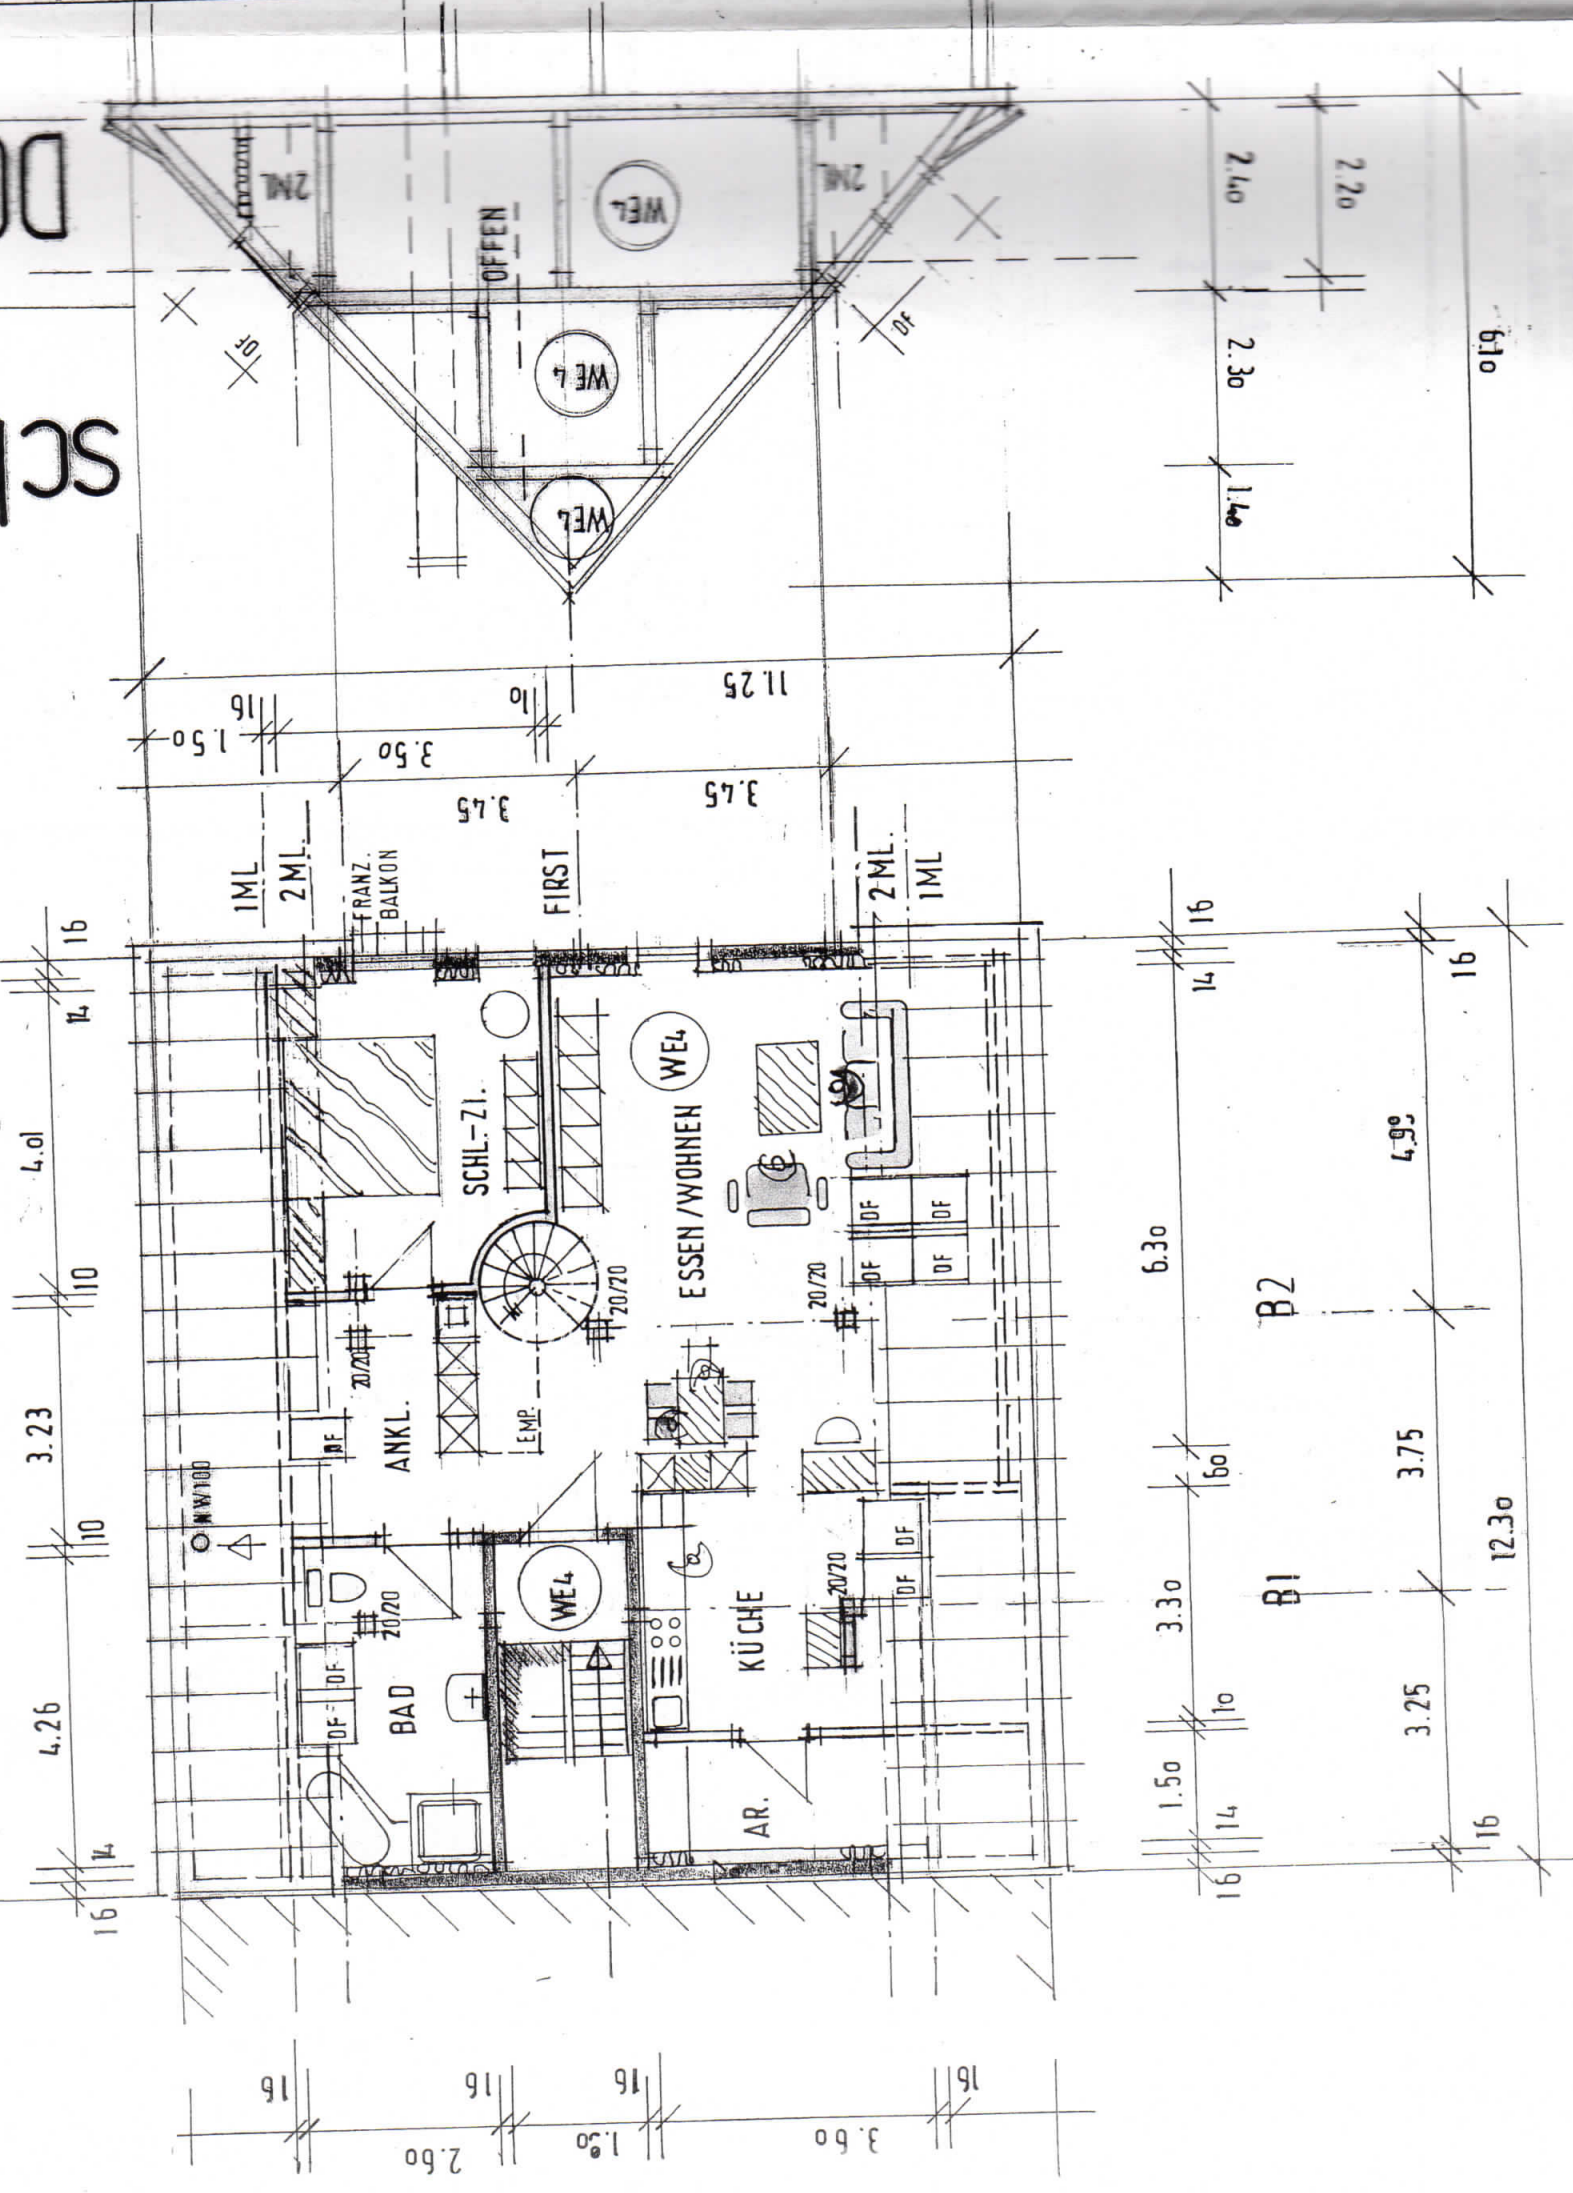

Legende:

- WE1 Wohnung – EG
- WE2 Wohnung – 1. OG
- WE3 Wohnung – 2. OG
- WE4 Wohnung – 1. DG
OHNE AUSBAU

Gemeinschaftlich genutzte Räume



für WE 2, 3, 4
 - alle Wohnungen mit Elektroheizung

DACHGESCHOSS
 M-1:100

5.10.07

BIO.: