

**Hinweis:**

Maßtoleranzen sind möglich,  
bedingt durch  
- alte Planunterlagen  
- Bauaufnahme in Altbausubstanz


**Legende:**

- WE1 Wohnung – EG
  - WE2 Wohnung – 1. OG
  - WE3 Wohnung – 2. OG
  - WE4 Wohnung – 1. DG  
OHNE AUSBAU
  - " – 2. DG
- Gemeinschaftlich genutzte Räume**
- 1 2  
3 4
- für WE 2, 3, 4
- alle Wohnungen mit Elektroheizung

# 2. DÄCHGESCHOSS

## M-1:100

5.10.07  
ElG:

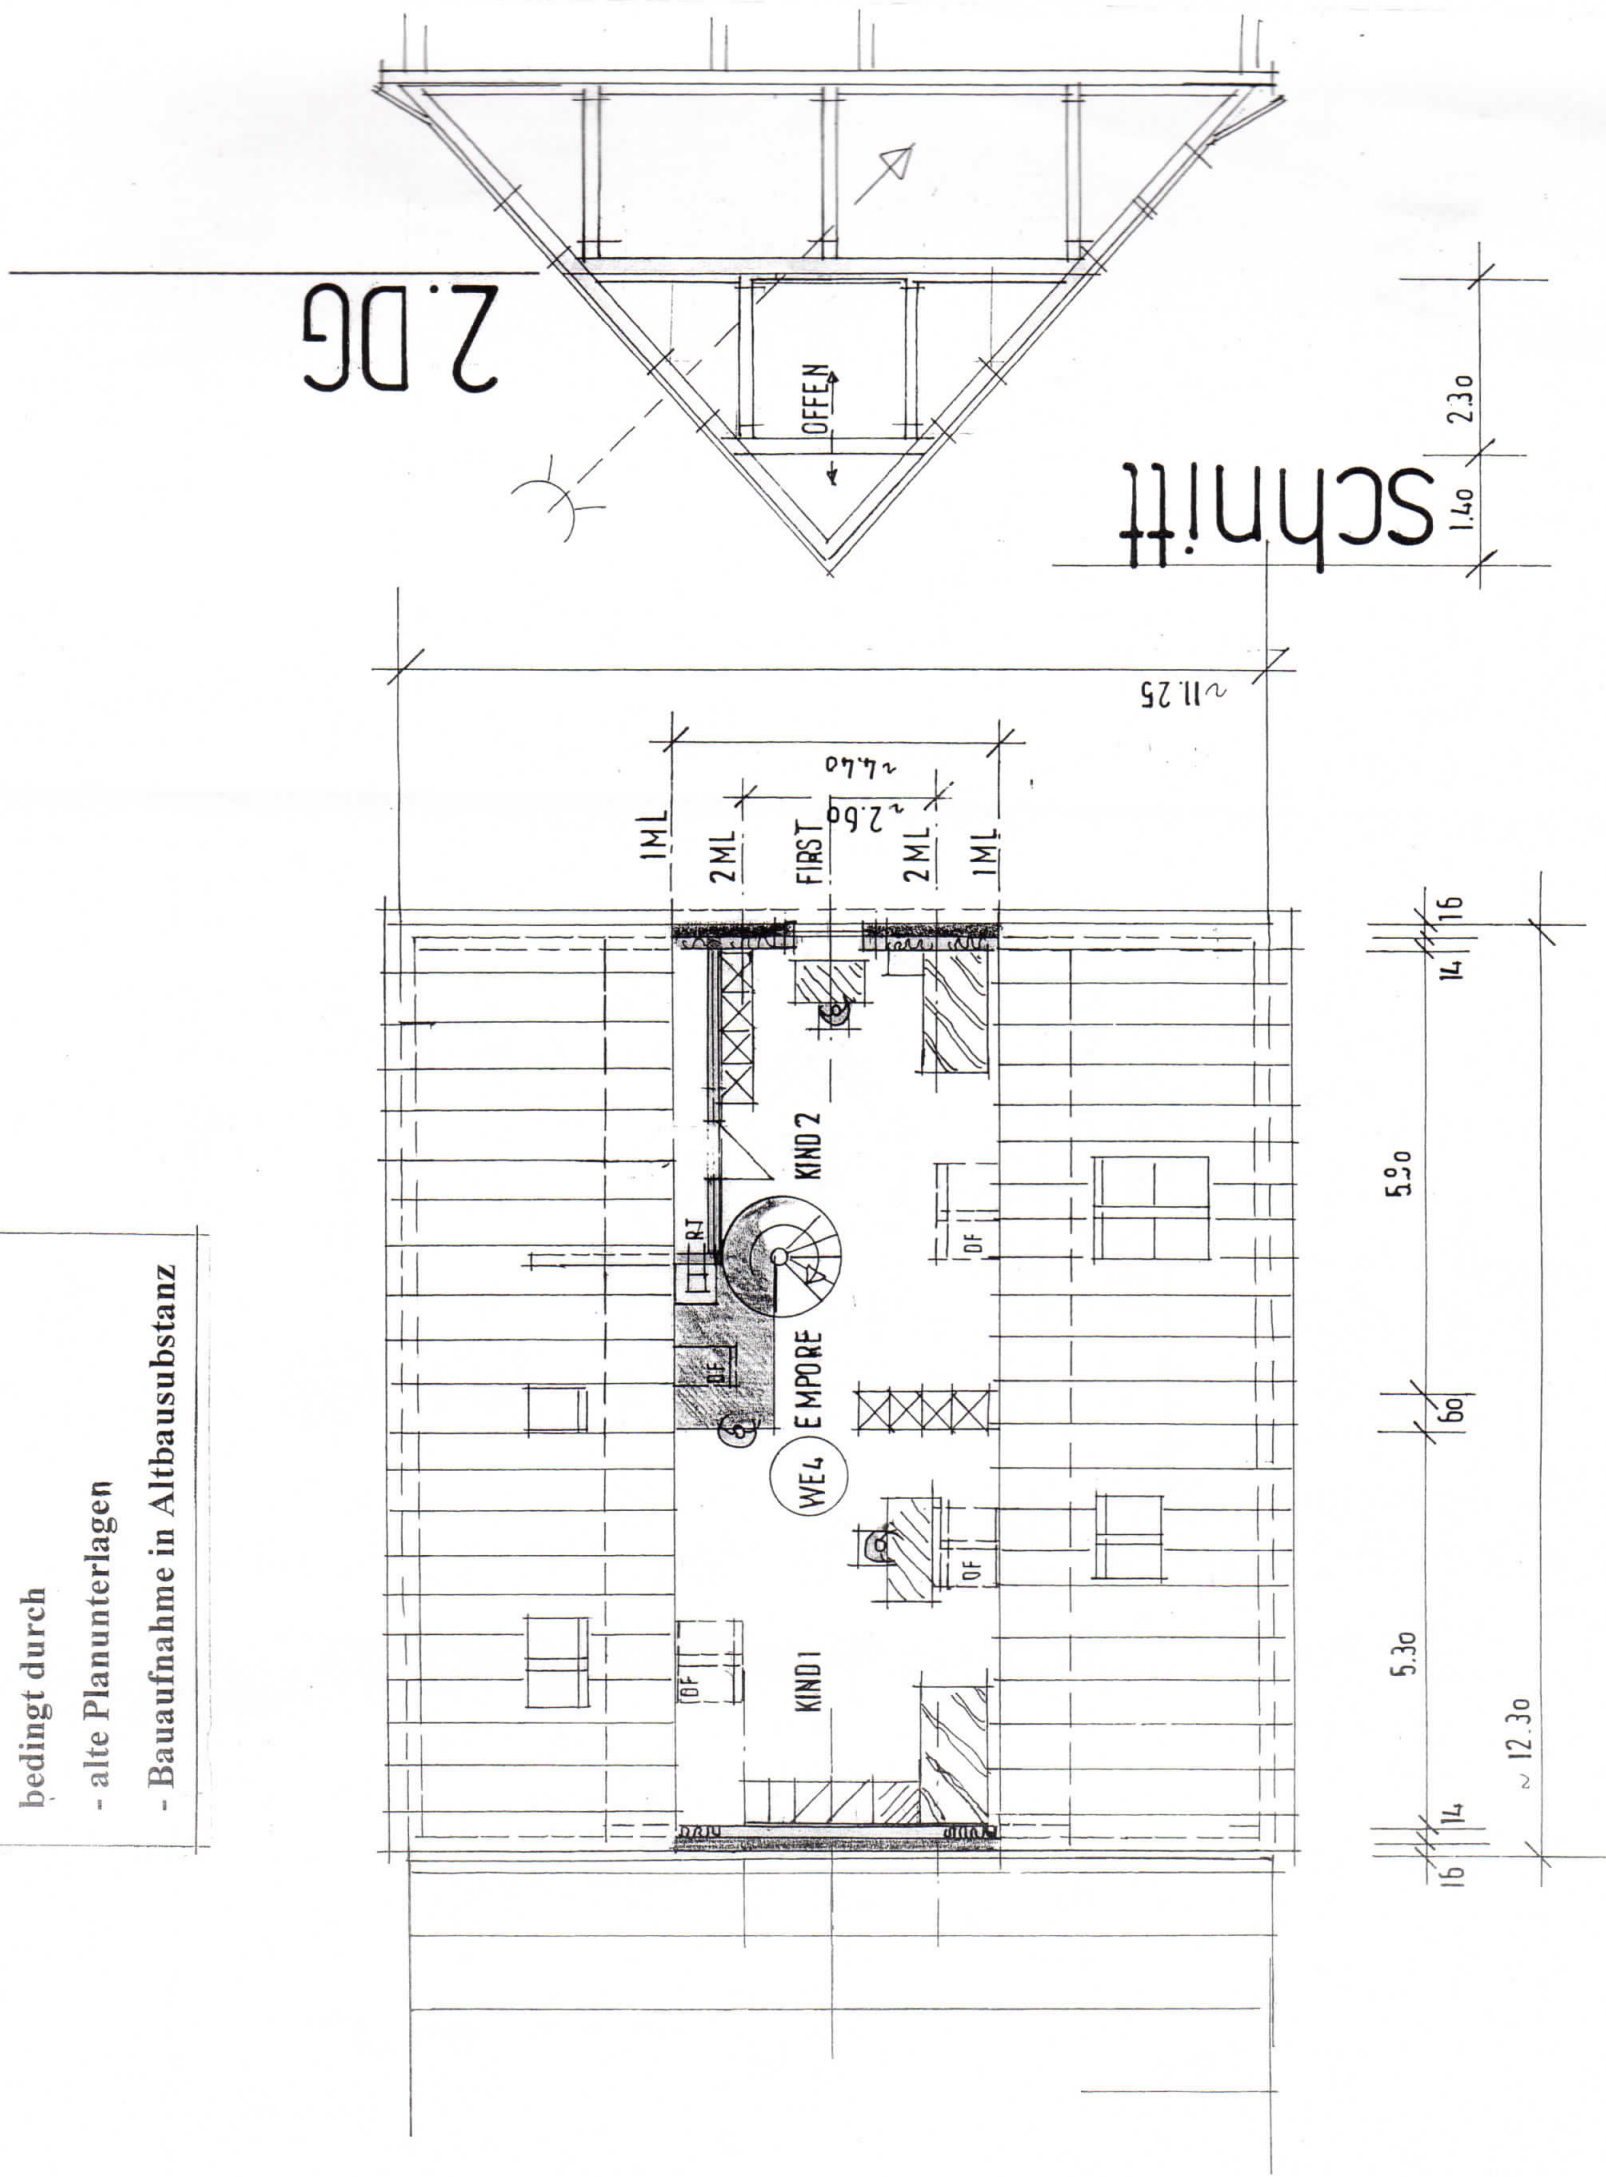

ARCH.: