

Antrag auf Abschluss nach WEG

Legende:



Wohnung – EG



Wohnung – 1. OG



Wohnung – 2. OG



Wohnung – 1. DG

OHNE AUSBAU

— — — — — 2. DG

Gemeinschaftlich genutzte Räume



für WE 2, 3, 4

- alle Wohnungen mit Elektroheizung

5.10.07


ANTRAGSTELLER:

Delina Robison


ROBINSON

LAGEPLAN M-1:500

ARCH:

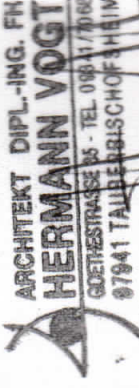

ARCHITEKT DIPL.-ING. FH
HERMANN VOGT
GOETHESTRASSE 65 · TEL. 09341 70100
97941 TALENDELSCHOFHEIM

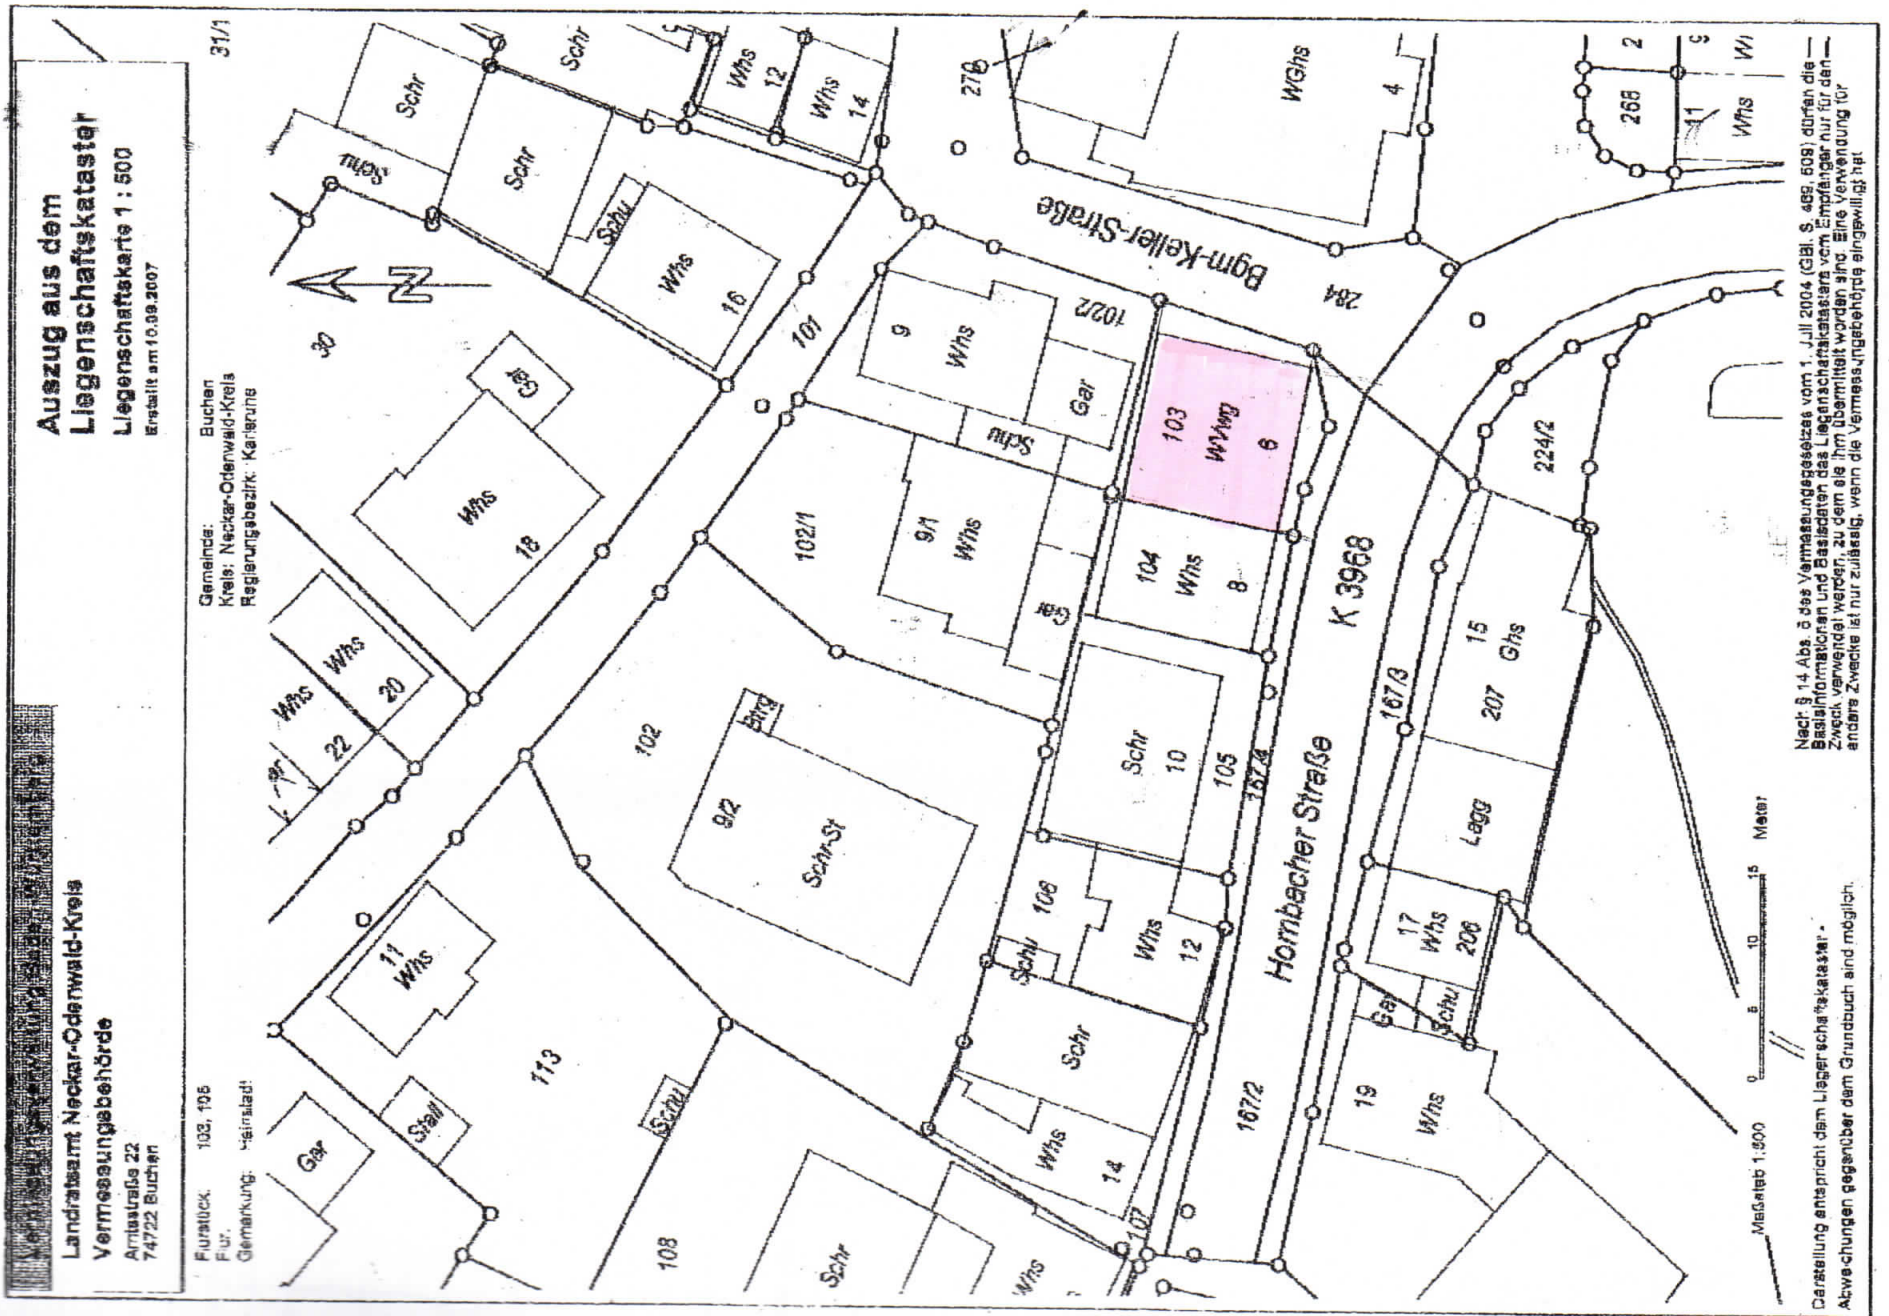

Nach § 14 Abs. 3 des Vermessungsgesetzes vom 1. Juli 2004 (GBl. S. 499, 609) dürfen die Basisinformationen und Basisdaten des Liegenschaftskatasters von Einzelpersonen nur für den Zweck verwendet werden, zu dem sie ihm übermittelt wurden. Eine Verwendung für andere Zwecke ist nur zulässig, wenn die Vermessungsbehörde eingewilligt hat.

Darstellung entspricht dem Liegenschaftskataster.
Abweichungen gegenüber dem Grundbuch sind möglich.