


Flst. 5785, Ostendstr. Ecke Kreuzstr., Waghäusel
Herr Lothar König
Alle Angaben ohne Gewähr!
Maße sind vor Ort zu prüfen!

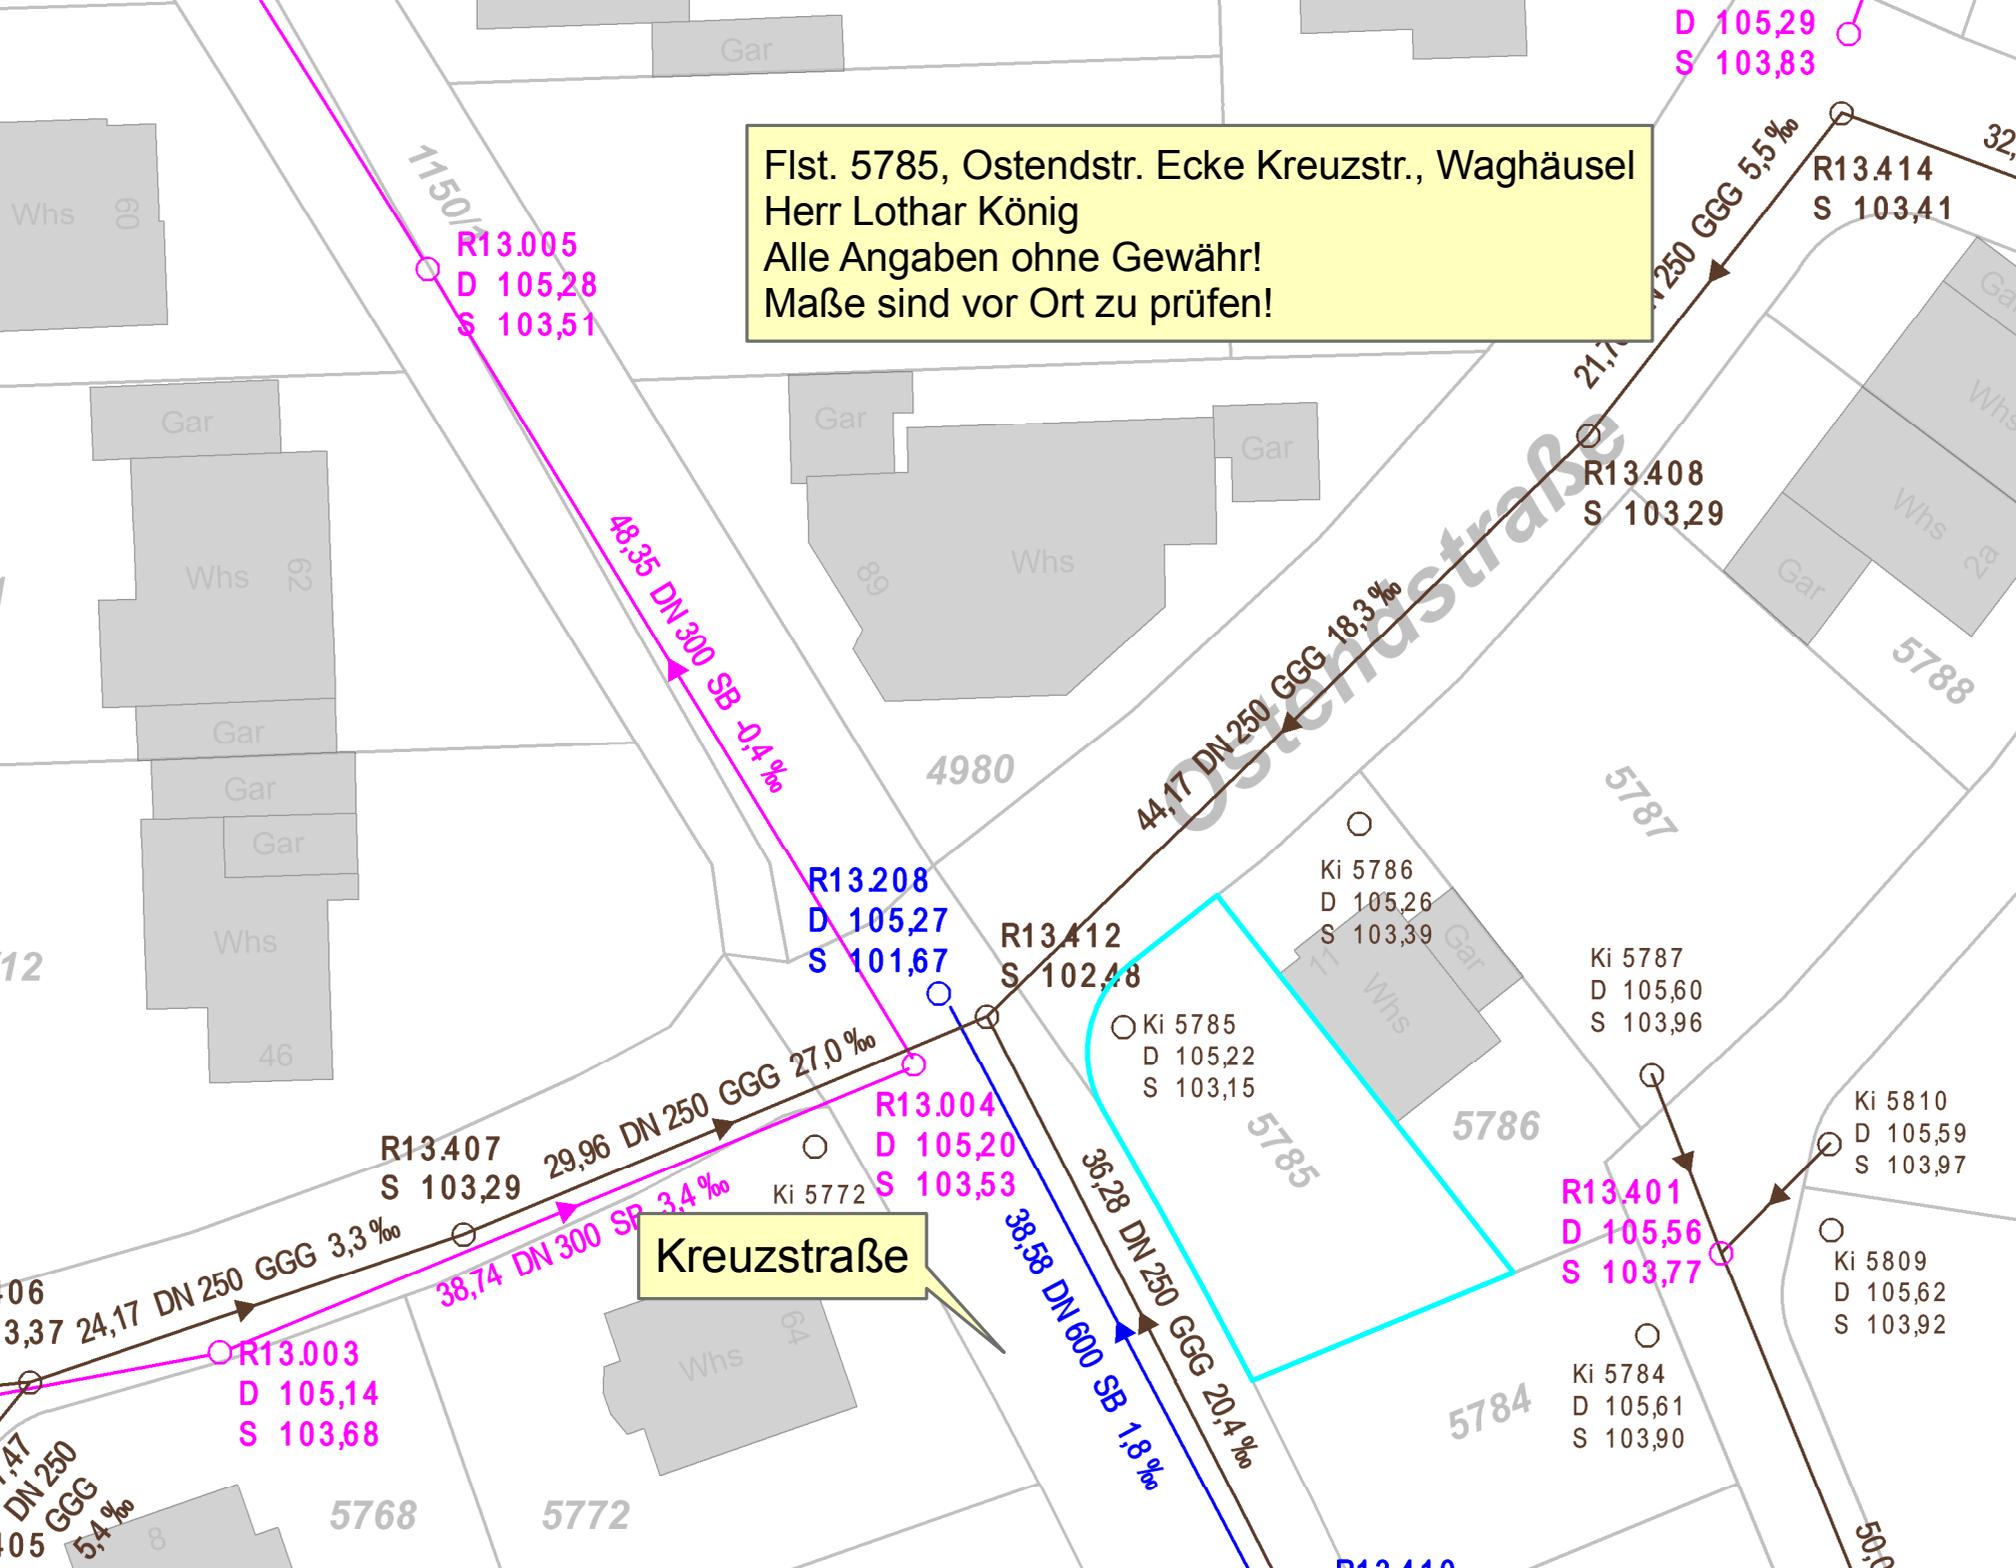

R13.005
D 105,28
S 103,51

R13.208
D 105,27
S 101,67

R13.412
S 102,48

R13.407
S 103,29

R13.004
D 105,20
S 103,53

R13.401
D 105,56
S 103,77

R13.003
D 105,14
S 103,68

D 105,29
S 103,83

R13.414
S 103,41

R13.408
S 103,29

Ki 5786
D 105,26
S 103,39

Ki 5787
D 105,60
S 103,96

Ki 5785
D 105,22
S 103,15

Ki 5810
D 105,59
S 103,97

Ki 5809
D 105,62
S 103,92

Ki 5784
D 105,61
S 103,90

1150/1

48,35 DN 300 SB -0,4 ‰

44,17 DN 250 GGG 18,3 ‰

29,96 DN 250 GGG 27,0 ‰

38,74 DN 300 SP 3,4 ‰

36,28 DN 250 GGG 20,4 ‰

38,58 DN 600 SB 1,8 ‰

21,7 DN 250 GGG 5,5 ‰

3,37 DN 250 GGG 3,3 ‰

5,4 DN 250 GGG 5,4 ‰

Kreuzstraße

Ostendstraße