



Vermessungs- und Katasterverwaltung Niedersachsen

Gemeinde: Weyhe
Gemarkung: Kirchweyhe
Flur: 18 Flurstück: 56/3


Liegenschaftskarte 1:1000

Standardpräsentation

Erstellt am 31.01.2025
Aktualität der Daten 25.01.2025

N = 5870389

E = 32490346

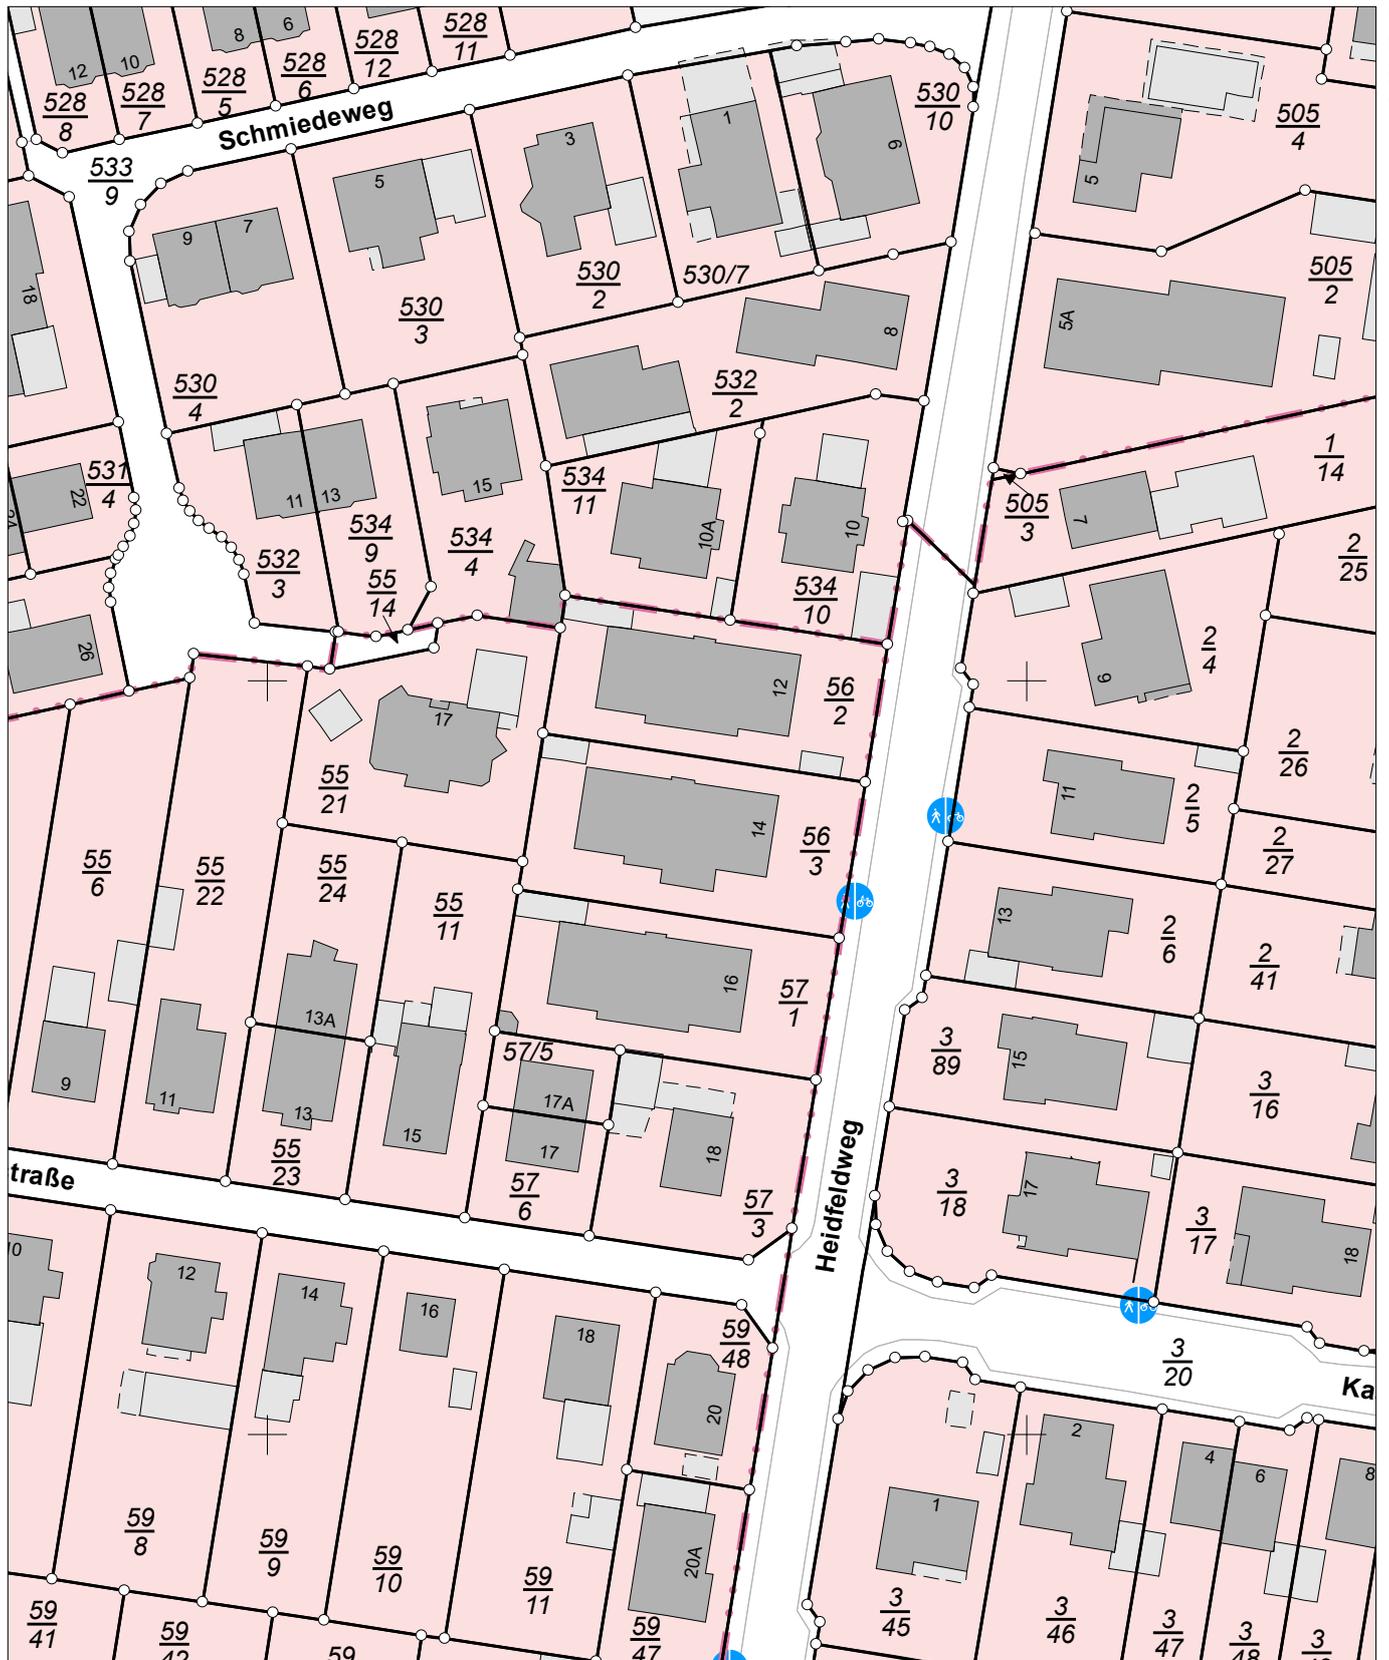

E = 32490166

N = 5870169

Maßstab 1:1000



Meter

Verantwortlich für den Inhalt:

Landesamt für Geoinformation und Landesvermessung Niedersachsen
Regionaldirektion Sulingen-Verden - Katasteramt Syke -
Schloßweide 37
28857 Syke

Bereitgestellt durch:

Kreissparkasse Diepholz
Kreditsekretariat
Mühlendamm 4
28857 Syke

Zeichen:

Bei einer Verwertung für nichteigene oder wirtschaftliche Zwecke oder einer öffentlichen Wiedergabe sind die Allgemeinen Geschäfts- und Nutzungsbedingungen (AGNB) zu beachten; ggf. sind erforderliche Nutzungsrechte über einen zusätzlich mit der für den Inhalt verantwortlichen Behörde abzuschließenden Nutzungsvertrag zu erwerben.