




SPEICHER

OBERGESCHOSS

ERDGESCHOSS

KELLER

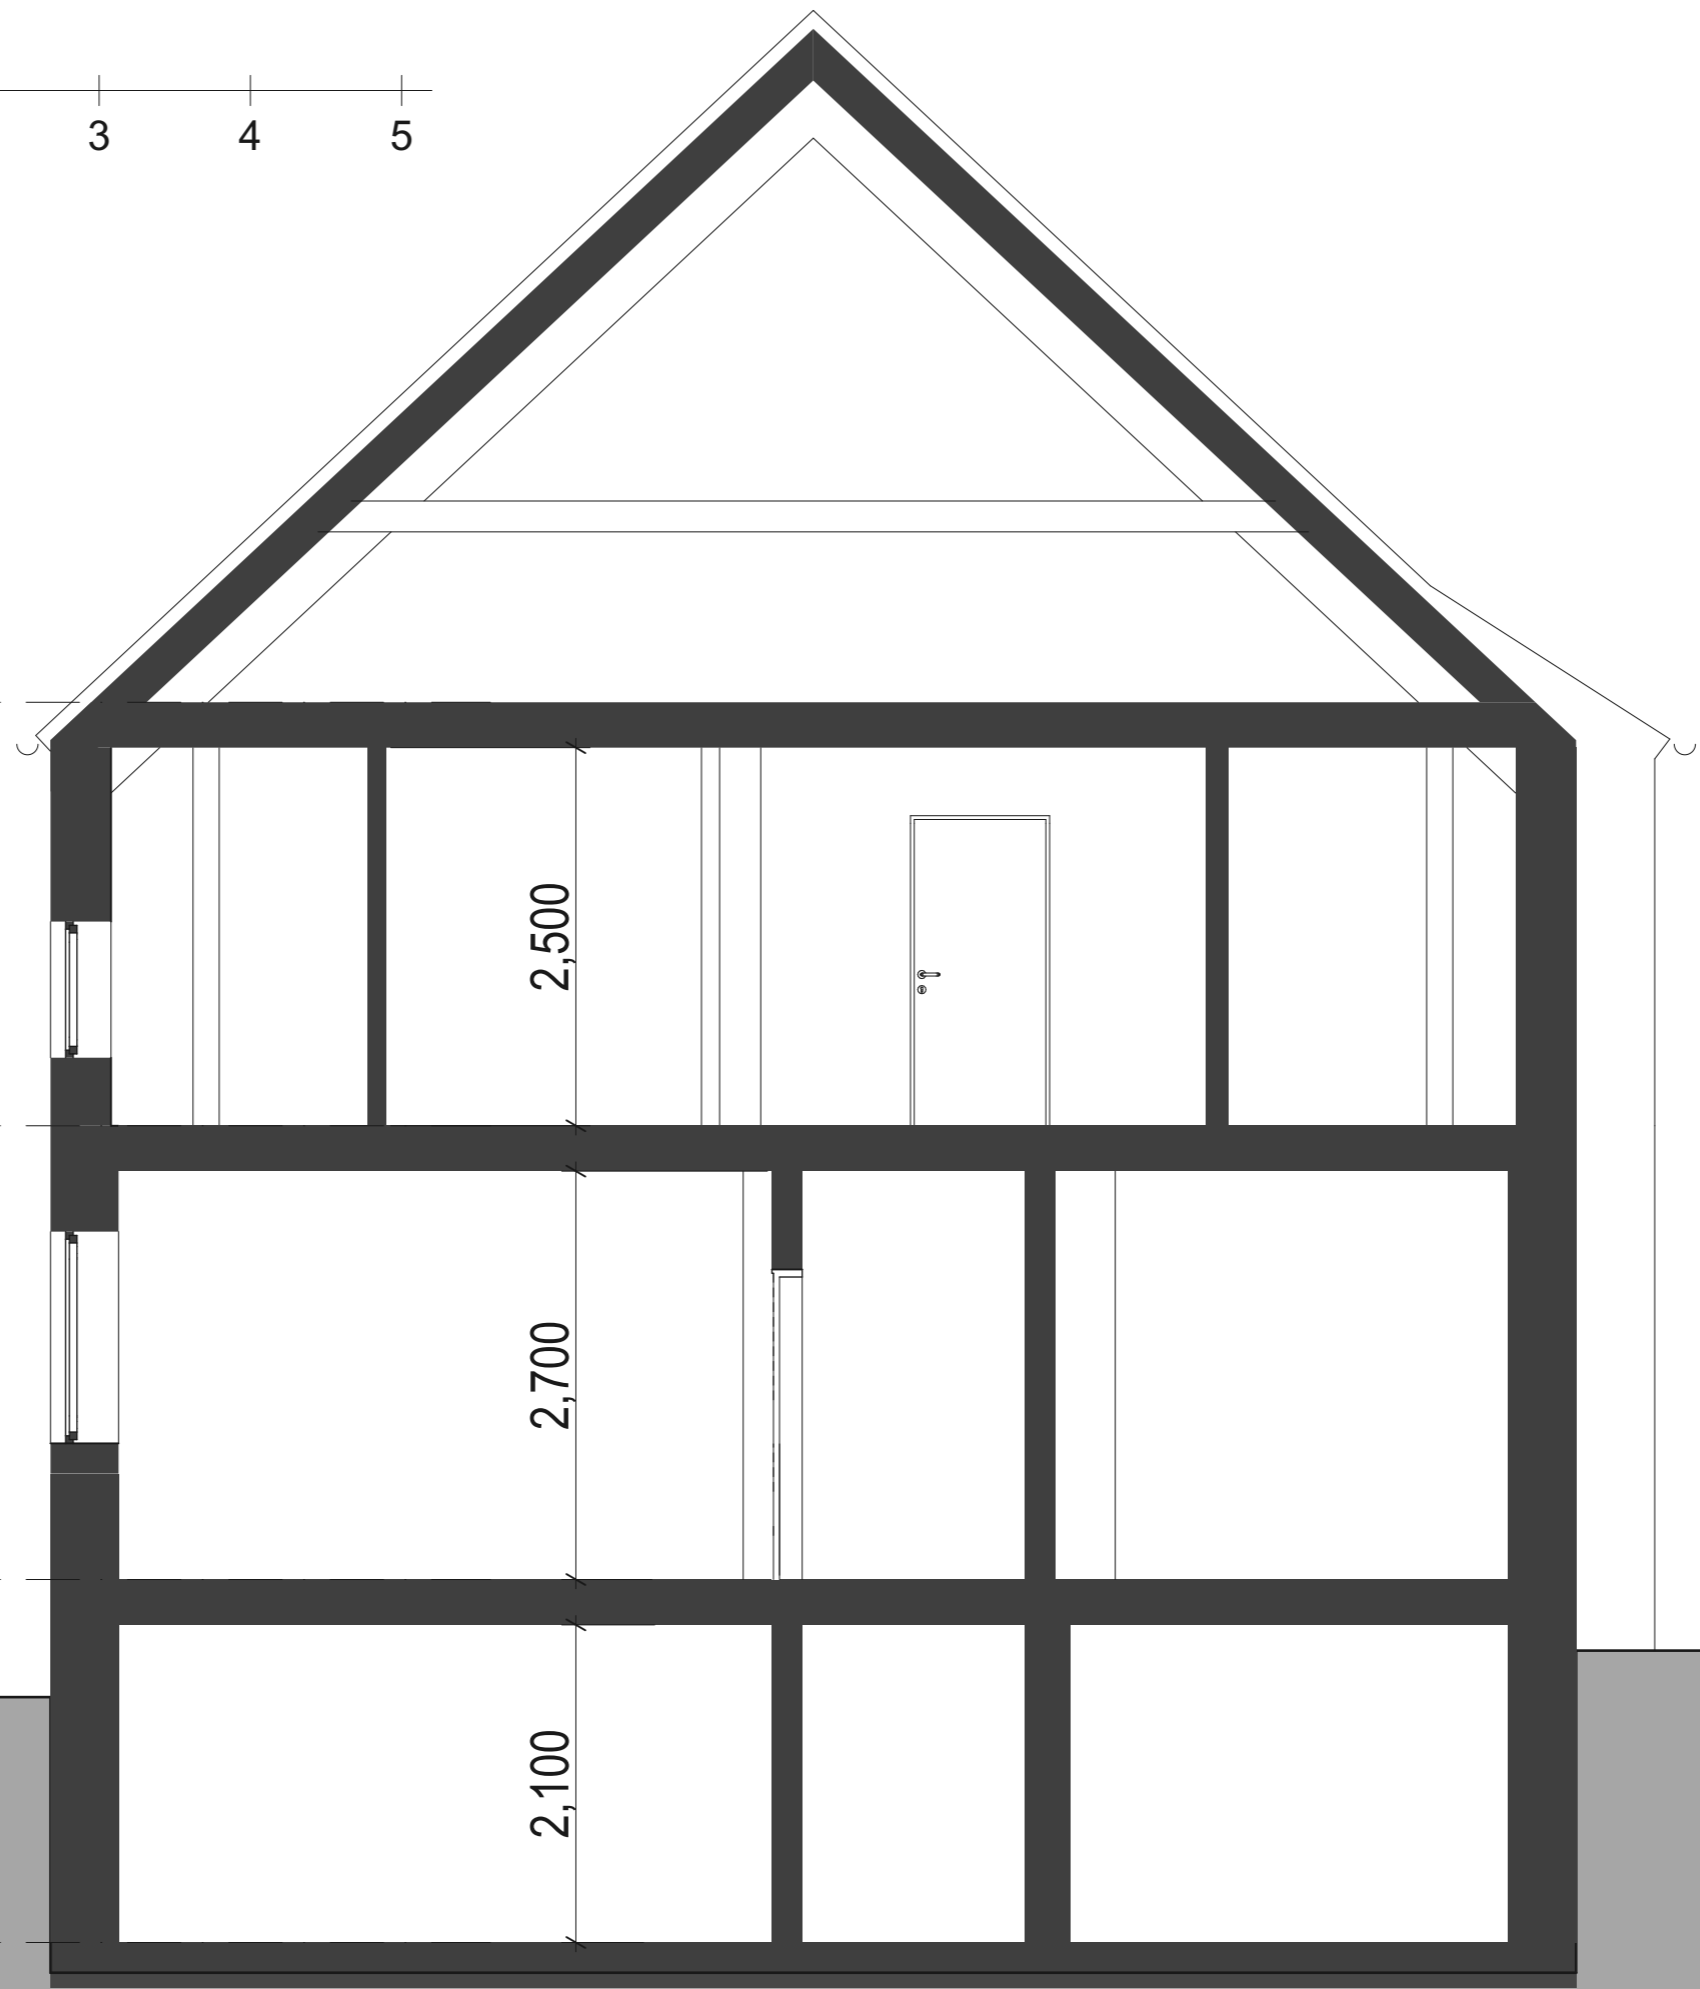

SCHNITT TYPISCH

1:50 @ A3

Kreuterstraße 1, 86666 Straß

Alle Maße sind vor Ort zu überprüfen. Es wird keine Gewähr für die Richtigkeit der angegebenen Maße übernommen.