



OBERGESCHOSS

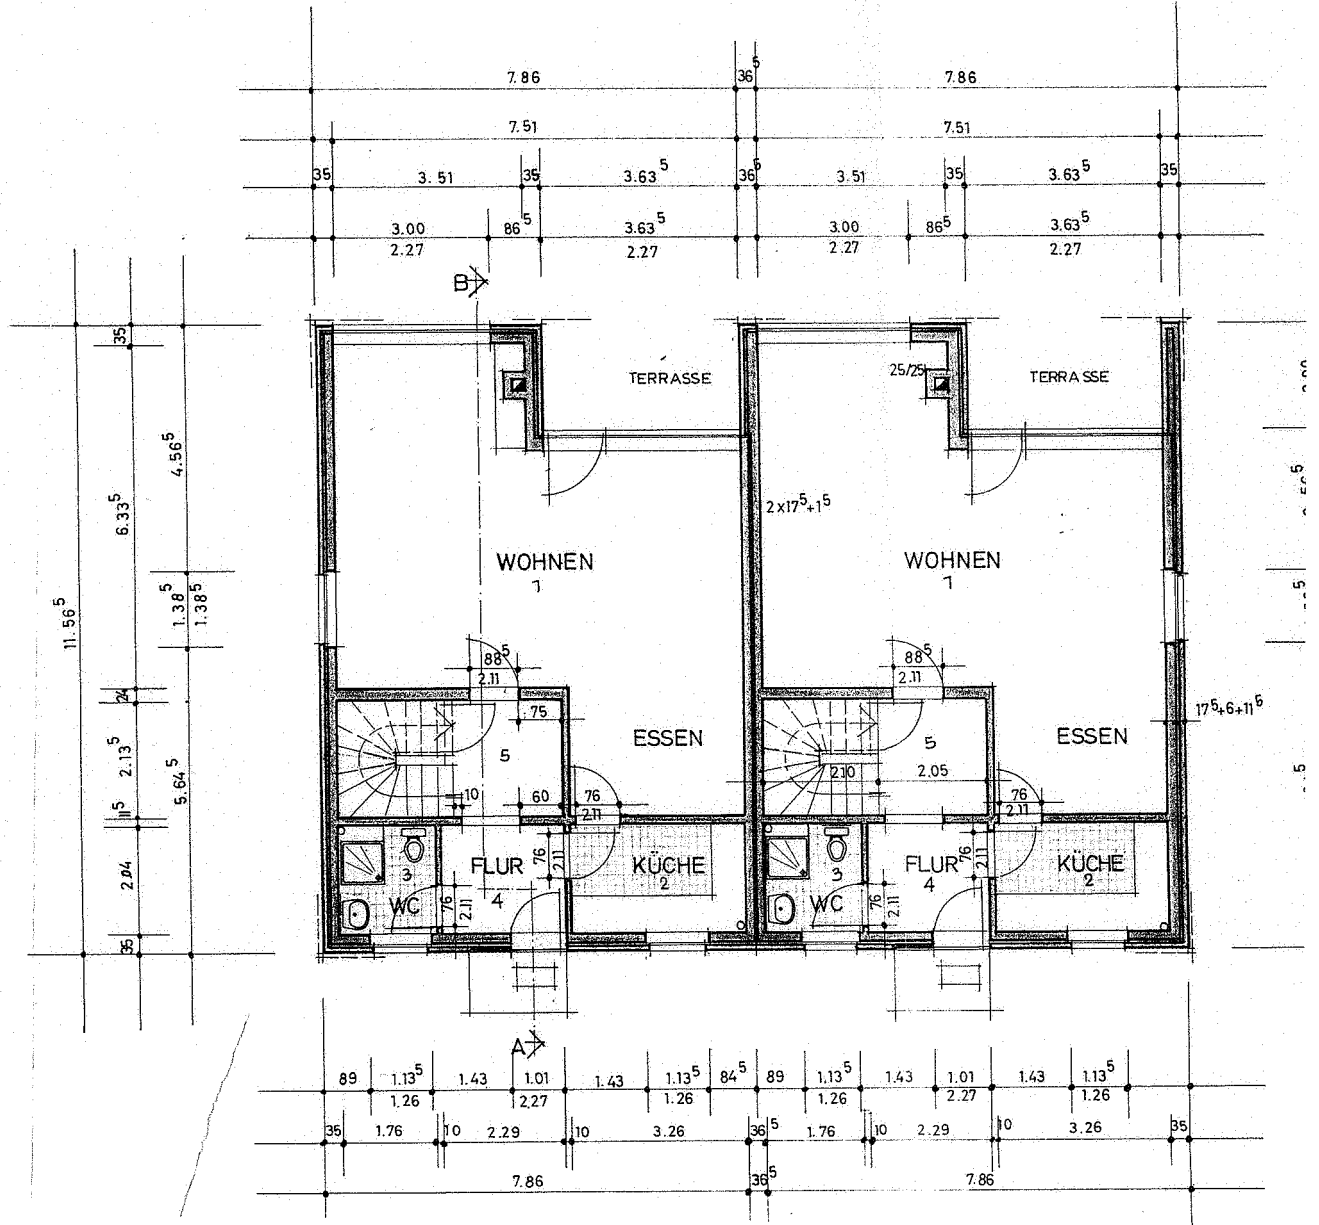

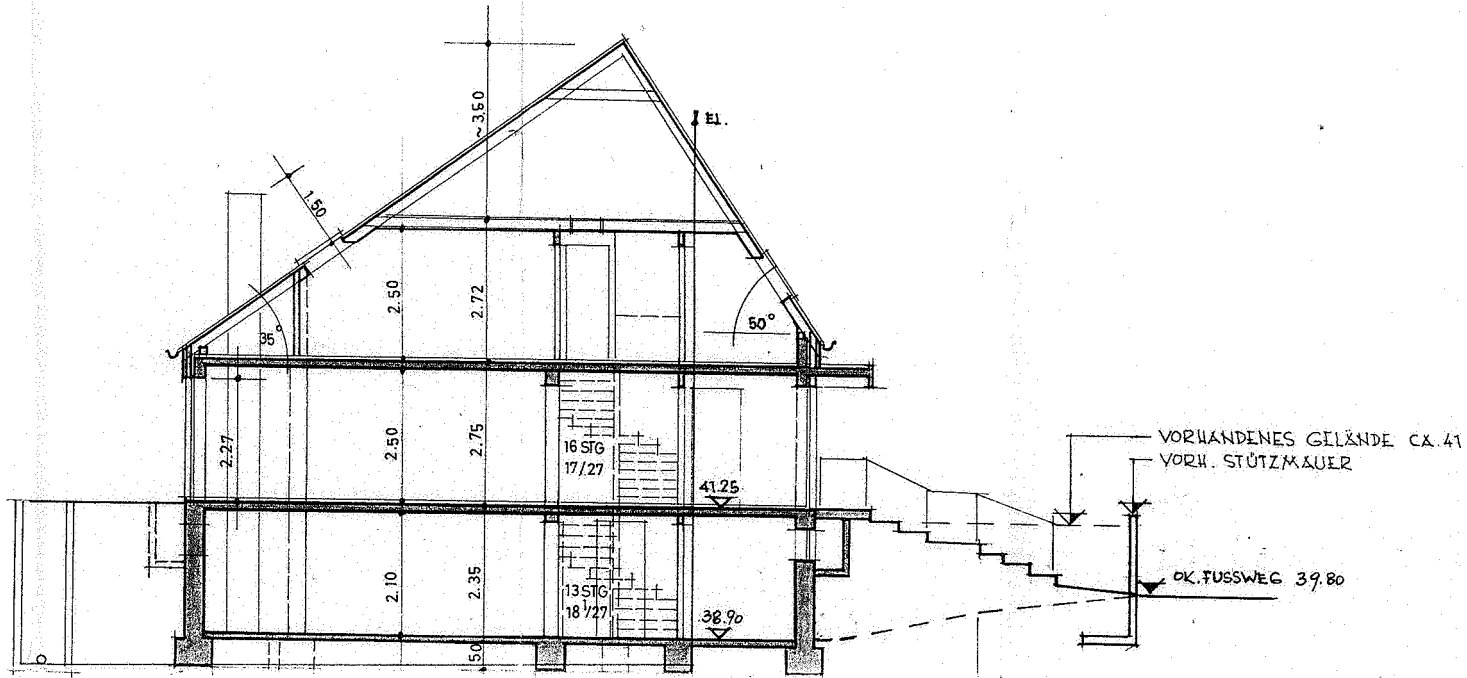


SCHNITT A-B

20% GEF. 10% GEF.

3.00 3.00

6.00

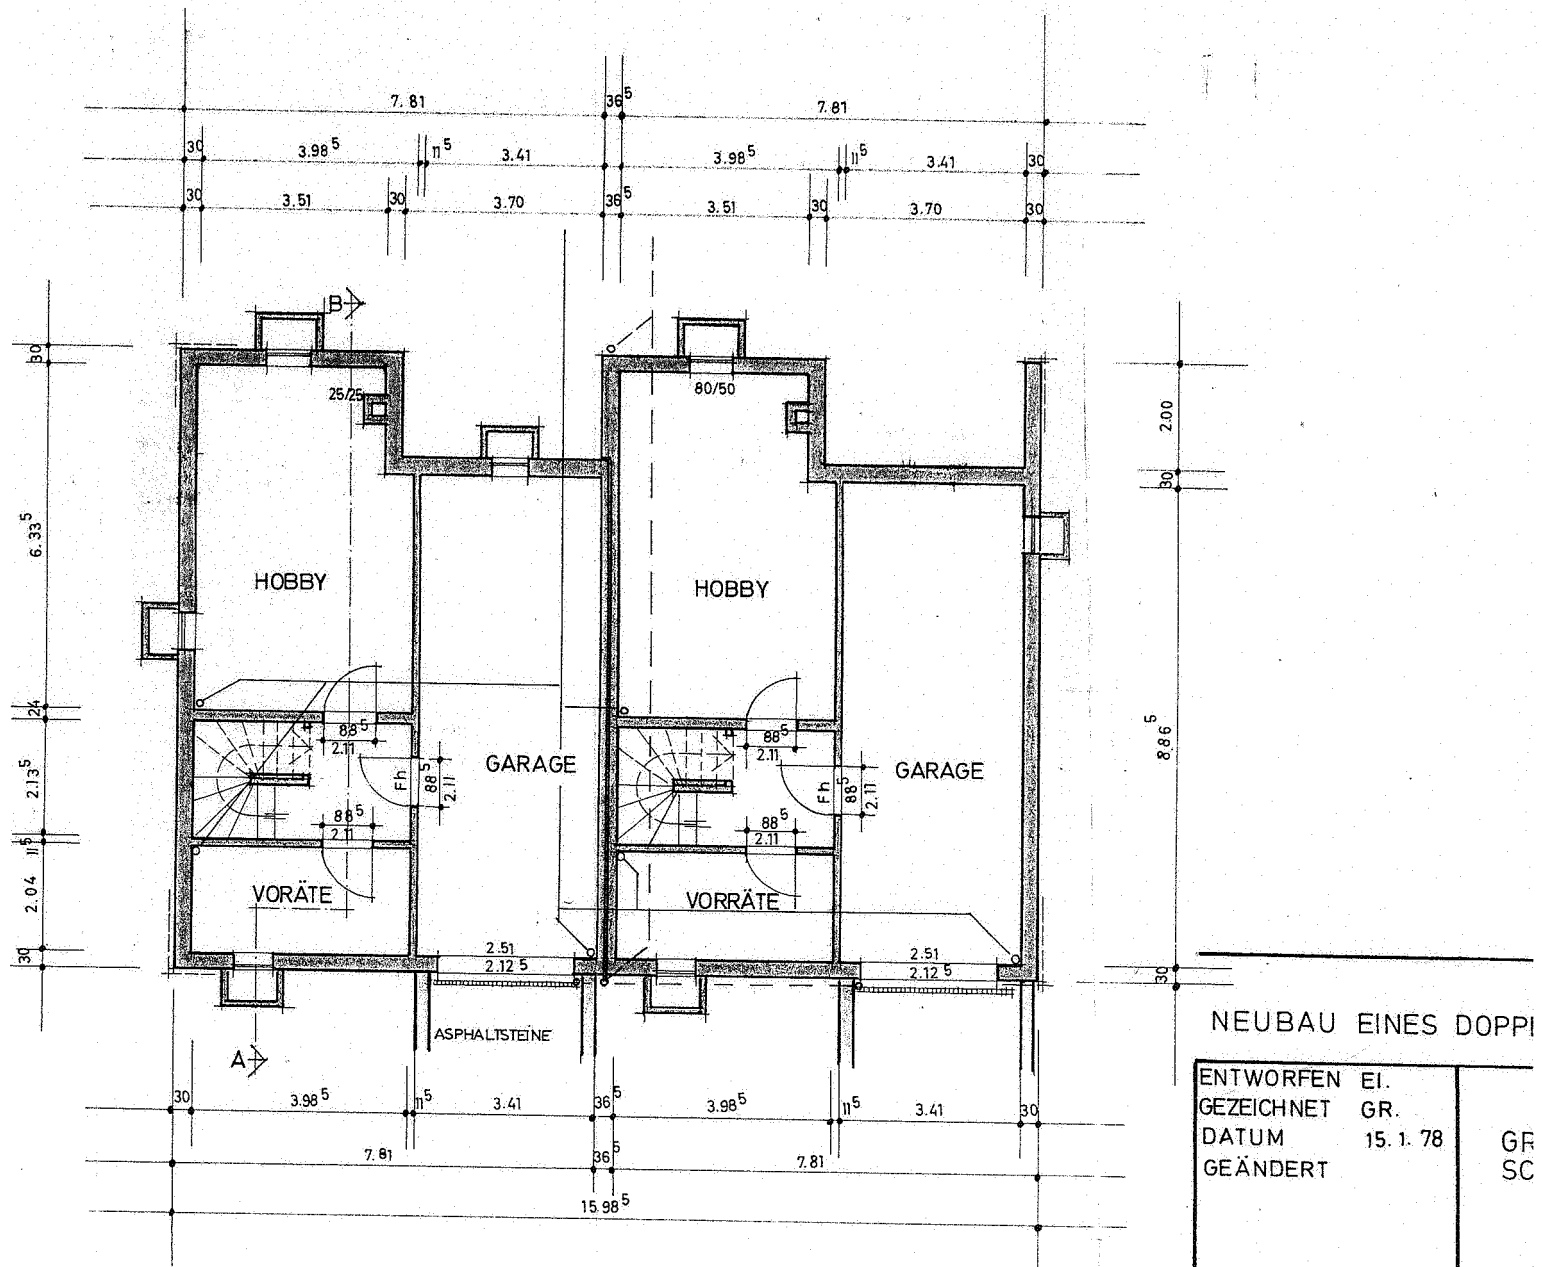

NEUBAU EINES DOPPEL

ENTWORFEN EI.		
GEZEICHNET GR.		
DATUM	15.1.78	GR
GEÄNDERT		SC