
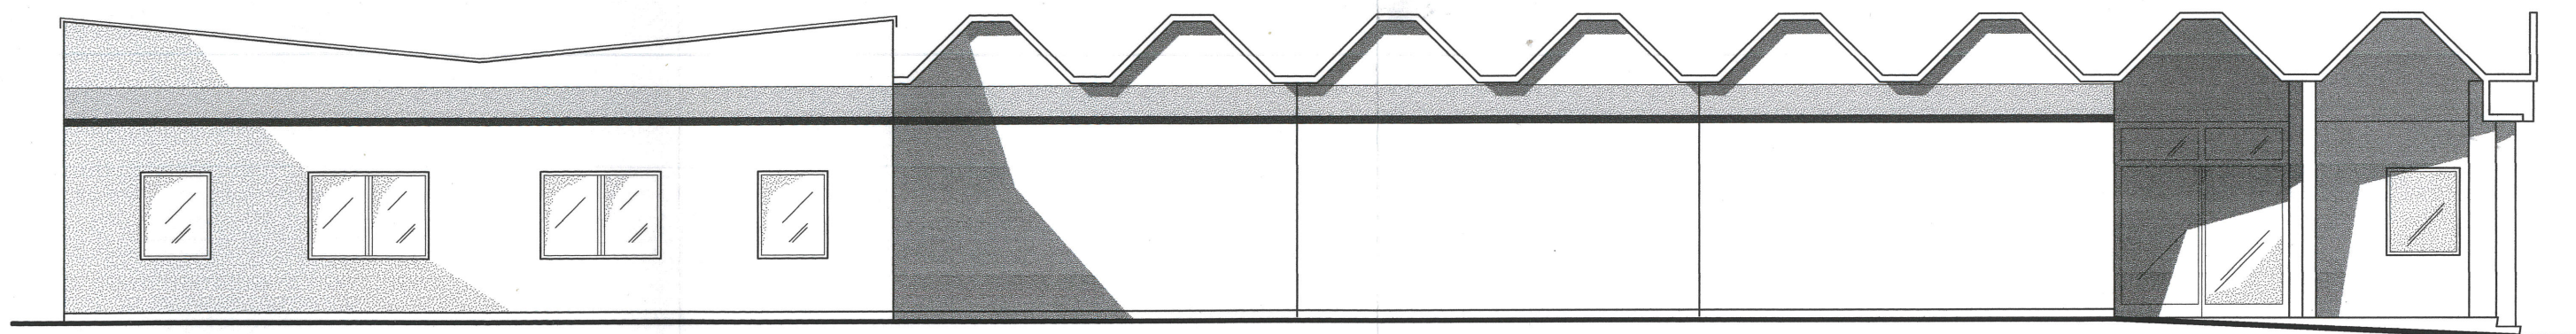



Ansicht Osten - Bestand -

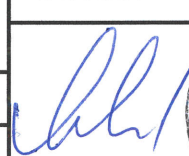

Ansicht Süden - Bestand -

Bauvorhaben:		Umbau EDEKA-aktiv-Markt Lessingstraße 25 04651 Bad Lausick	
Bauherr:		Hanna und Sabine Zwiener GbR Lessingstraße 25 04651 Bad Lausick	
Planung:		architekturbüro frank mahnert würzburger straße 47 09130 chemnitz tel.: (0371) 4059860 fax.: (0371) 4059803	
Planart :	Ansichten Bestand	Gez.:	AB Gepr.: FM
Maßstab :	1:100	Datum:	10.12.98
Plan-Nr.:	3	 	
a	d		
b	e		
c	f		